


План перепланировки квартиры на 3 этаже М 1:100

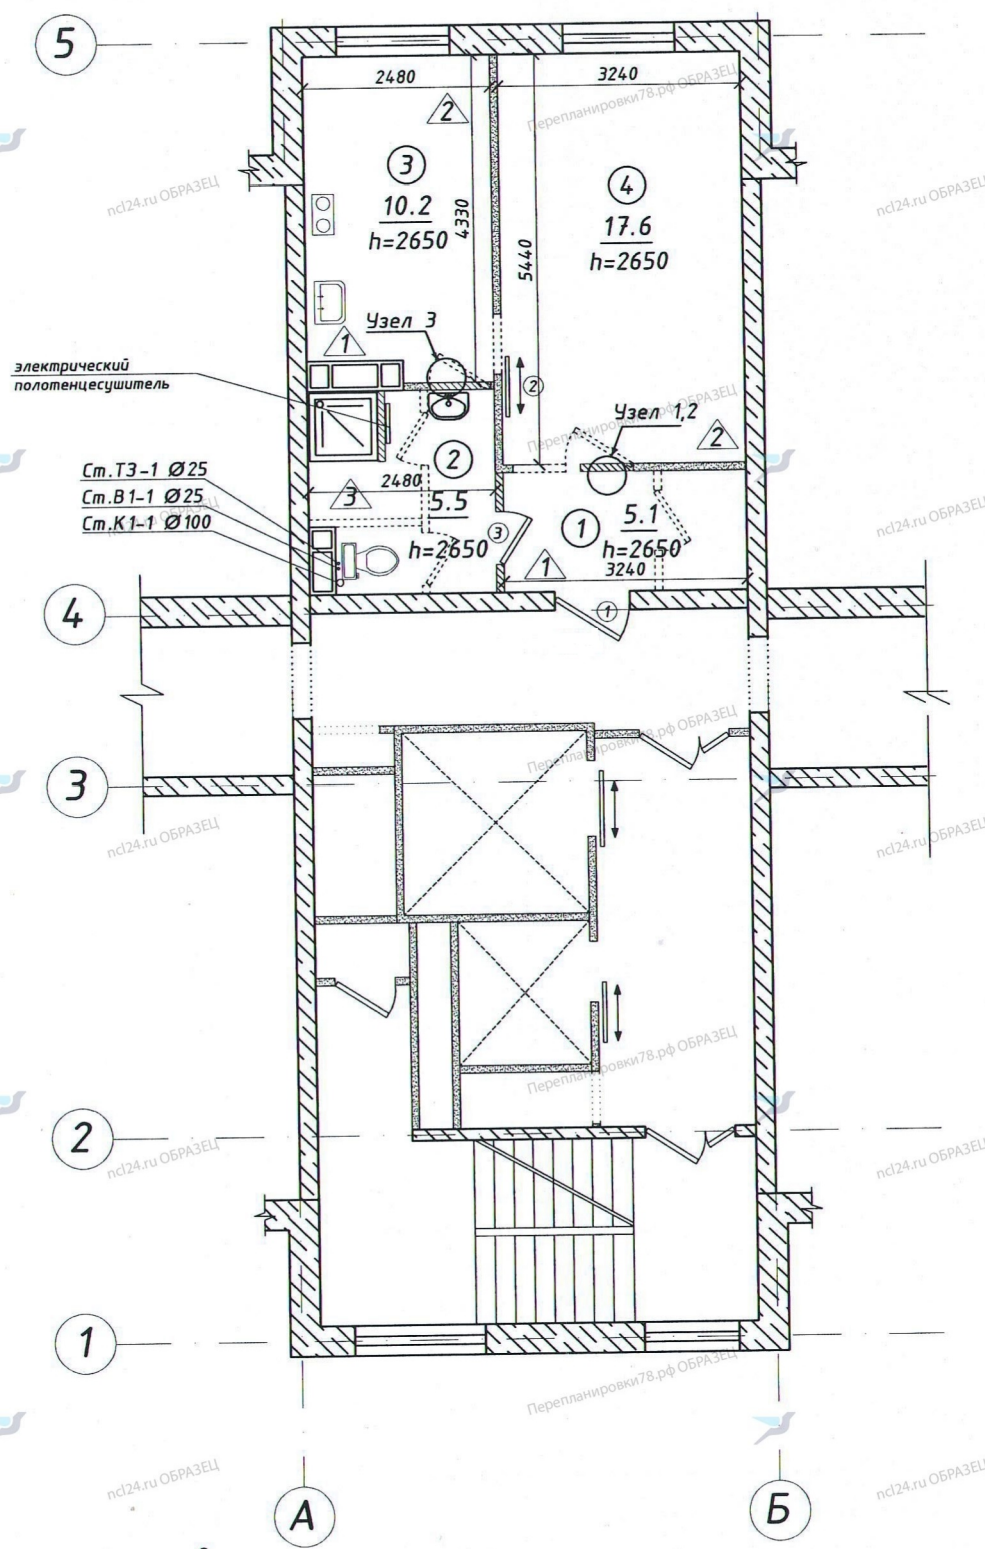

№	Наименование	жилая, м ²	вспомогательная, м ²	Кроме того площадь лоджий, балконов с коэффициентами	Примечание
1	Коридор		5.1		
2	Совмещенный санузел		5.5		
3	Кухня		10.2		
4	Комната	17.6			
Площадь, м ²		17.60	20.80		
Общая площадь, м ²		38.40			

Обозначения	Наименование
	Несущие стены
	Существующие перегородки
	Вновь возводимые перегородки
	Демонтируемые перегородки
	Газовая плита
	Душевой поддон, унитаз
	Мойка, умывальник
	Вентиляционная шахта
①	Номер помещений
5.1	Площадь помещений
△	Тип полов
①	Экспликация дверей
h=2650	Высота помещения от уровня чистого пола до потолка

ПРОЕКТ СОГЛАСОВАН
 Межведомственной комиссией
 при Администрации
 Василеостровского района
 Санкт-Петербурга
 Протокол № 4 п. 21
 от 28 апреля 2024 г.
 Председатель МВК
 Зам. главы
 Администрации

Примечания
 1) Сетка осей показана условно.
 2) Все перегородки необходимо разбирать постепенно, не нарушая основных конструктивных элементов здания.
 3) Данный лист читать совместно с АР-лист 6-8

ВНИМАНИЕ!
 ЭТИ ЧЕРТЕЖИ ЯВЛЯЮТСЯ СОБСТВЕННОСТЬЮ. ВОСПРОИЗВЕДЕНИЕ ЛЮБОЙ ЧАСТИ БЕЗ ПРЕДВАРИТЕЛЬНОГО ПИСЬМЕННОГО СОГЛАСИЯ РАЗРАБОТЧИКА ЯВЛЯЕТСЯ НАРУШЕНИЕ СУЩЕСТВУЮЩИХ ЗАКОНОВ.
 ВСЕ РАЗМЕРЫ ДОЛЖНЫ ПРОВЕРЯТЬСЯ НА СТРОИТЕЛЬНОЙ ПЛОЩАДКЕ. ПОДРЯДЧИК ДОЛЖЕН ДОКЛАДЫВАТЬ О ЛЮБЫХ НЕСООТВЕТСТВИЯХ ИЛИ УПУЩЕНИЯХ РАЗРАБОТЧИКУ ДО НАЧАЛА РАБОТ И ВО ВРЕМЯ ЭТАПА СТРОИТЕЛЬСТВА.
 СТРОИТЕЛЬНЫЕ, МЕХАНИЧЕСКИЕ, ЭЛЕКТРИЧЕСКИЕ И ДРУГИЕ ДОПОЛНИТЕЛЬНЫЕ ЭЛЕМЕНТЫ И КОНСТРУКЦИИ ТАКИЕ ЖЕ, КАК НА ПЛАНАХ СТРОИТЕЛЬНОЙ, МЕХАНИЧЕСКОЙ, ЭЛЕКТРИЧЕСКОЙ И/ИЛИ ЛЮБОЙ ПРИЛАГАЮЩЕЙСЯ ДОКУМЕНТАЦИИ.

				11.12.20.1/К-АР			
				Санкт-Петербург, Василеостровский район, ул.Кораблестроителей, д. №35, лит.Б, кв.№			
Изм/Лист	№ докум.	Подп.	Дата	Проект перепланировки и переустройства квартиры	Стадия	Лист	Листов
Разраб.	Смирнов		03.21		П	4	
ГИП	Лазарев		03.21				
Т.контр	Шумилин		03.21				
Н.контр							
Утв.							
				План перепланировки квартиры на 3 этаже М 1:100	ООО "Независимый Центр Лицензирования"		



ПРАВИТЕЛЬСТВО САНКТ-ПЕТЕРБУРГА
АДМИНИСТРАЦИЯ
ВАСИЛЕОСТРОВСКОГО РАЙОНА
САНКТ-ПЕТЕРБУРГА

Большой пр. В.О., д.55, Санкт-Петербург, 199178
Телефон: (812) 576-9372, факс (812) 321-3315
E-mail: tuvo@gov.spb.ru
http:// www.gov.spb.ru

ОКПО 35533649 ОКОГУ 23010 ОГРН 1037800042851
ИНН/КПП 7801042446/780101001

28.04.2021 г. [подпись]

На № _____ от _____

РЕШЕНИЕ
о согласовании переустройства и (или) перепланировки
помещения

В связи с обращением _____

(фамилия, имя, отчество физического лица, наименование юридического лица-заявителя)

о намерении провести переустройство и (или) перепланировку помещения по адресу: Санкт-Петербург, ул. Кораблестроителей, д.35, лит.Б, кв. _____, занимаемого (принадлежащего) на основании: свидетельства о государственной регистрации права от 30.10.2015 № _____

(вид и реквизиты право устанавливающего документа на переустраиваемое и (или) перепланируемое помещение) по результатам рассмотрения представленных документов принято решение:

1. Дать согласие на переустройство и перепланировку помещения в соответствии с представленным проектом (проектной документацией).

2. Установить:

срок производства ремонтно-строительных работ с «27» апреля 2021г. по «27» апреля 2022г.

режим производства ремонтно-строительных работ с 09-00 до 18-00 часов в рабочие дни.

(Срок и режим производства ремонтно-строительных работ определяются в соответствии с заявлением. В случае если орган, осуществляющий согласование, изменяет указанные в заявлении срок и режим производства ремонтно-строительных работ в решении излагаются мотивы принятия такого решения).

3. Обязать заявителя осуществить переустройство и (или) перепланировку помещения в соответствии с проектом (проектной документацией), с соблюдением требований Закона Санкт - Петербурга «Об административном правонарушении в Санкт-Петербурге» от 31.05.2010 № 273-70 (внесение изменений от 16.06.2015 № 349-65), Постановление Правительства Санкт - Петербурга от 16.10.2007 № 1334 «Об утверждении правил уборки, обеспечения чистоты и порядка на территории Санкт-Петербурга», строительных норм и правил, норм пожарной безопасности и санитарных правил и норм.

(указываются реквизиты нормативного правового акта субъекта Российской Федерации или акта органа местного самоуправления, регламентирующего порядок проведения ремонтно-строительных работ по переустройству и (или) перепланировке помещений)

4. Обеспечить свободный доступ к месту проведения ремонтно-строительных работ должностных лиц администрации района либо уполномоченного им органа

(СПб ГКУ «Жилищное агентство Василеостровского района», районной МВК), Государственной жилищной инспекции Санкт-Петербурга, для проведения хода работ.

Осуществлять работы в установленные сроки и соблюдением согласованного режима проведения работ.

В случае нарушения срока производства работ, заявленного в решении о согласовании переустройства и (или) перепланировки помещения, необходимо обратиться в районную МВК о продлении срока работ.

До начала производства ремонтно-строительных работ по переустройству и (или) перепланировки помещения, представить в районную МВК по адресу электронной почты: vo_mkv@guzhavo.gov.spb.ru и управляющую компанию копию договора подряда и свидетельство о допуске к работам (СРО).

5. Установить, что приемочная комиссия осуществляет приемку выполненных ремонтно-строительных работ и подписание акта о завершении переустройства и (или) перепланировки помещения в установленном порядке.

6. Приемочной комиссии после подписания акта о завершении переустройства и (или) перепланировки помещения направить подписанный акт в орган местного самоуправления.

(наименование структурного подразделения и (или) ф.и.о. должностного лица органа, осуществляющего согласование)

Заместитель
главы администрации



(подпись)

В.В. Родионов
(расшифровка подписи)

Получил: « » _____ 20 г. _____

(подпись заявителя или
уполномоченного лица
заявителей)

(заполняется в случае
получения копии
решения лично)

Решение направлено в адрес заявителя (ей) « » _____ 20 г.
(заполняется в случае направления копии решения по почте)

(подпись должность
лица, направившего
решение в адрес
заявителя(ей))