
 
 

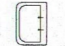

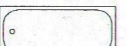
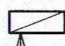
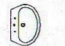

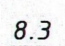
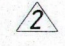
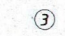
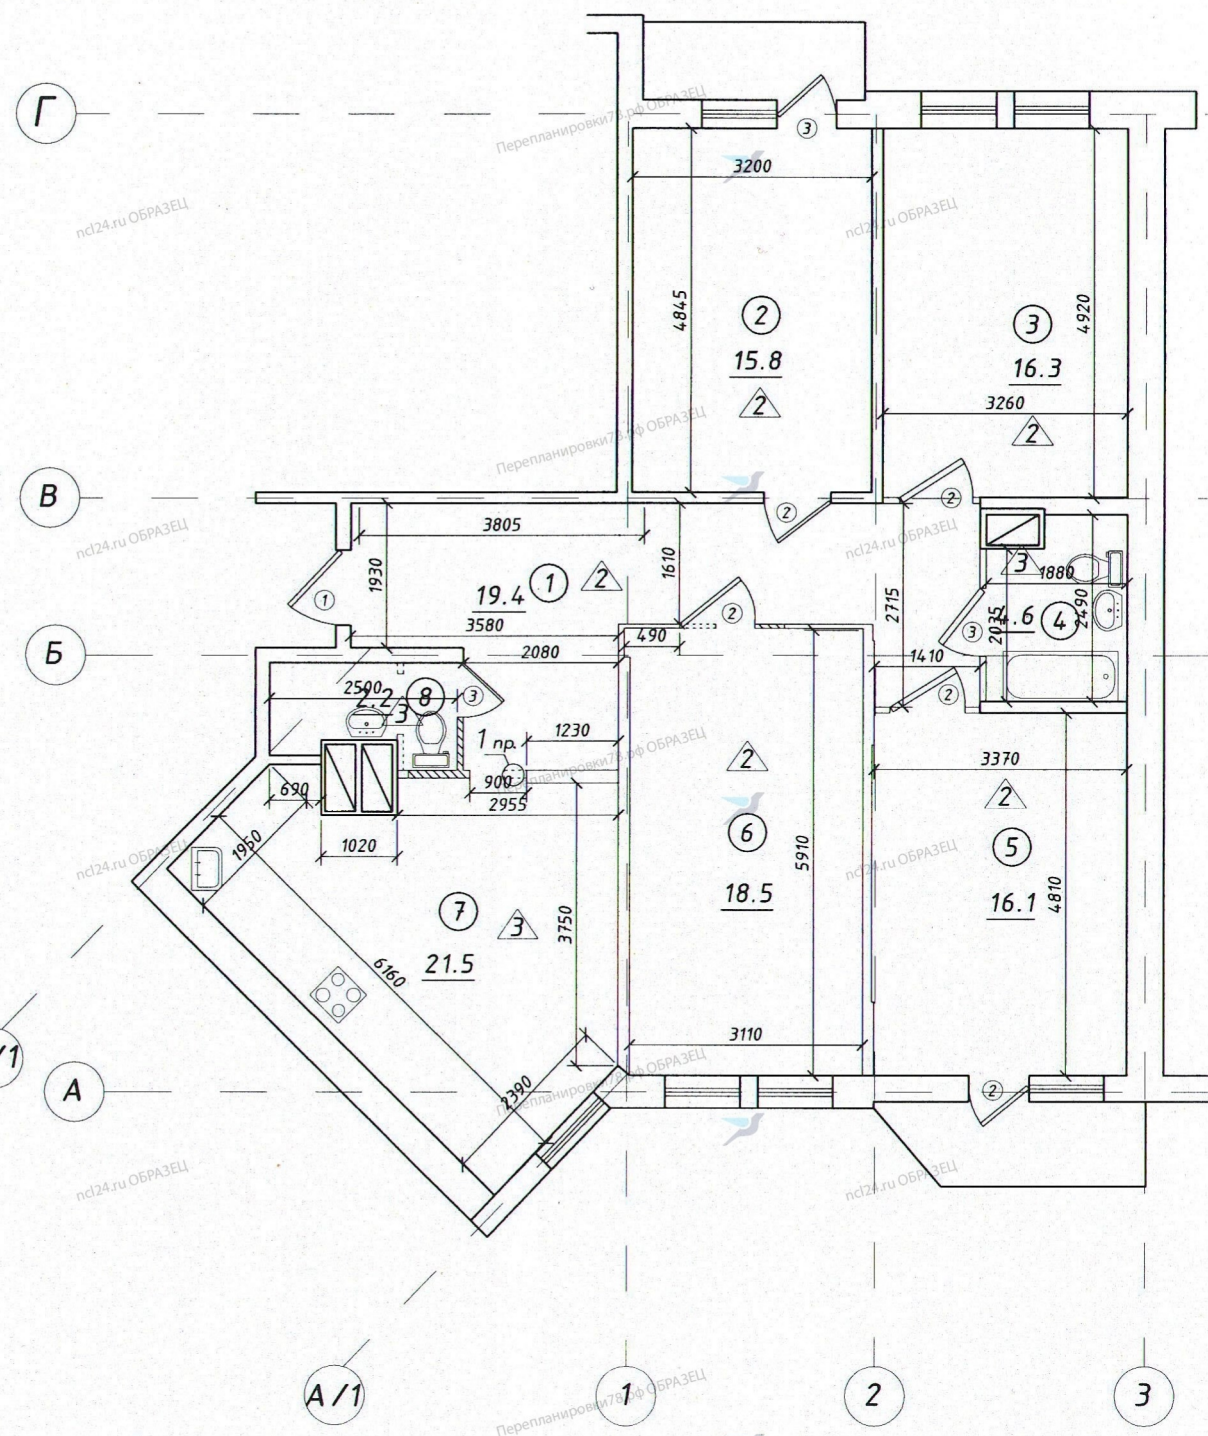


План перепланировки квартиры на 16 этаже. М 1:100

Условные обозначения

-  существующие конструкции
-  вновь возводимые перегородки
-  демонтируемые перегородки
-  эл.плита
-  мойка
-  унитаз
-  ванна
-  вентиляционная шахта
-  умывальник
-  номер помещений
-  8.3 площадь помещений
-  тип полов
-  3 экспликация дверей



ПРОЕКТ СОГЛАСОВАН
 МЕЖВЕДОМСТВЕННОЙ КОМИССИЕЙ
 МОСКОВСКОГО РАЙОНА
 САНКТ-ПЕТЕРБУРГА

Протокол № 22
 от 20.12.2018 г.
 Председатель МВК

№	Наименование	жилая, м ²	вспомогательная, м ²
1	Прихожая		19.4
2	Комната	15.8	
3	Комната	16.3	
4	Санузел		4.6
5	Комната	16.1	
6	Комната	19.5	
7	Кухня		21.5
8	Санузел		2.2
Площадь, м ²		67.70	47.70
Общая площадь, м ²		115.40	

Примечание:
 1) перегородка не несущая

				15.10.18.1/К-АР			
				Санкт-Петербург, Московский р-н, ул. Заставская, д. 46, корпус. 2, строение 1, кв №			
Изм/Лист	№ докум.	Подп.	Дата	Проект перепланировки и переустройства квартиры	Стадия	Лист	Листов
Разраб.	Смирнов	<i>[Signature]</i>	10.18		П	3	
ГИП	Романов	<i>[Signature]</i>	10.18				
Т.контр	Шумилин	<i>[Signature]</i>	10.18				
Н.контр				План перепланировки квартиры на 16 этаже. Экспликация помещений			000
Утв.							ПрофКонсалт



ПРАВИТЕЛЬСТВО САНКТ-ПЕТЕРБУРГА

АДМИНИСТРАЦИЯ
МОСКОВСКОГО РАЙОНА
САНКТ-ПЕТЕРБУРГА

Московский пр., д.129, Санкт-Петербург, 196006
Тел. (812) 576-88-51, Факс: (812)576-88-48
E-mail: tumos@gov.spb.ru
http://www.gov.spb.ru

ОКПО 04032669 ОКОГУ 32100 ОГРН 1037821059540
ИНН/КПП 7810435274/781001001

20.12.18 № _____

на № _____ от _____

РЕШЕНИЕ

**о согласовании переустройства и перепланировки
жилого помещения**

В связи с обращением _____ о намерении провести переустройство и перепланировку жилого помещения по адресу: Заставская ул., д. 46, корп.2, стр. 1, лит. А, кв. _____ принадлежащего на основании свидетельства о государственной регистрации права (выписка из ЕГРН от 29.09.2017)

По результатам рассмотрения представленных документов принято решение:

1. Дать согласие на переустройство и перепланировку жилого помещения в соответствии с представленной проектной документацией.
2. Установить срок производства ремонтно-строительных работ с 20.12.2018 по 20.12.2019, режим производства ремонтно-строительных работ с 9.00 по 19.00 часов в рабочие дни.
3. Обязать заявителя осуществить переустройство и перепланировку жилого помещения в соответствии с проектной документацией и с соблюдением требований СП 54.13330.2011 «Здания жилые многоквартирные», ТСН 30-306-2002 Санкт-Петербурга «Реконструкция и застройка исторически сложившихся районов Санкт-Петербурга», СНиП 21-01-97 «Пожарная безопасность зданий и сооружений», санитарных норм и правил, Закона Санкт-Петербурга от 31.05.2010 N 273-70 «Об административных правонарушениях в Санкт-Петербурге», постановления Правительства Санкт-Петербурга от 09.11.2016 № 961 «О правилах благоустройства территории Санкт-Петербурга и о внесении изменений в некоторые постановления Правительства Санкт-Петербурга».
4. Установить, что приемочная комиссия осуществляет приемку выполненных ремонтно-строительных работ и подписание акта о завершении переустройства и перепланировки жилого помещения в установленном порядке.
5. Приемочной комиссии после подписания акта о завершении переустройства и перепланировки жилого помещения направить подписанный акт в орган местного самоуправления.
6. Контроль за исполнением настоящего решения оставляю за собой.

**Председатель
Межведомственной комиссии
Московского района Санкт-Петербурга**

Д.В. Клевцов



Получил: « _____ » _____ 2018

Решение направлено в адрес заявителя(ей) « _____ » _____ 2018