


# План перепланировки квартиры на 20 этаже. М 1:100

## Условные обозначения

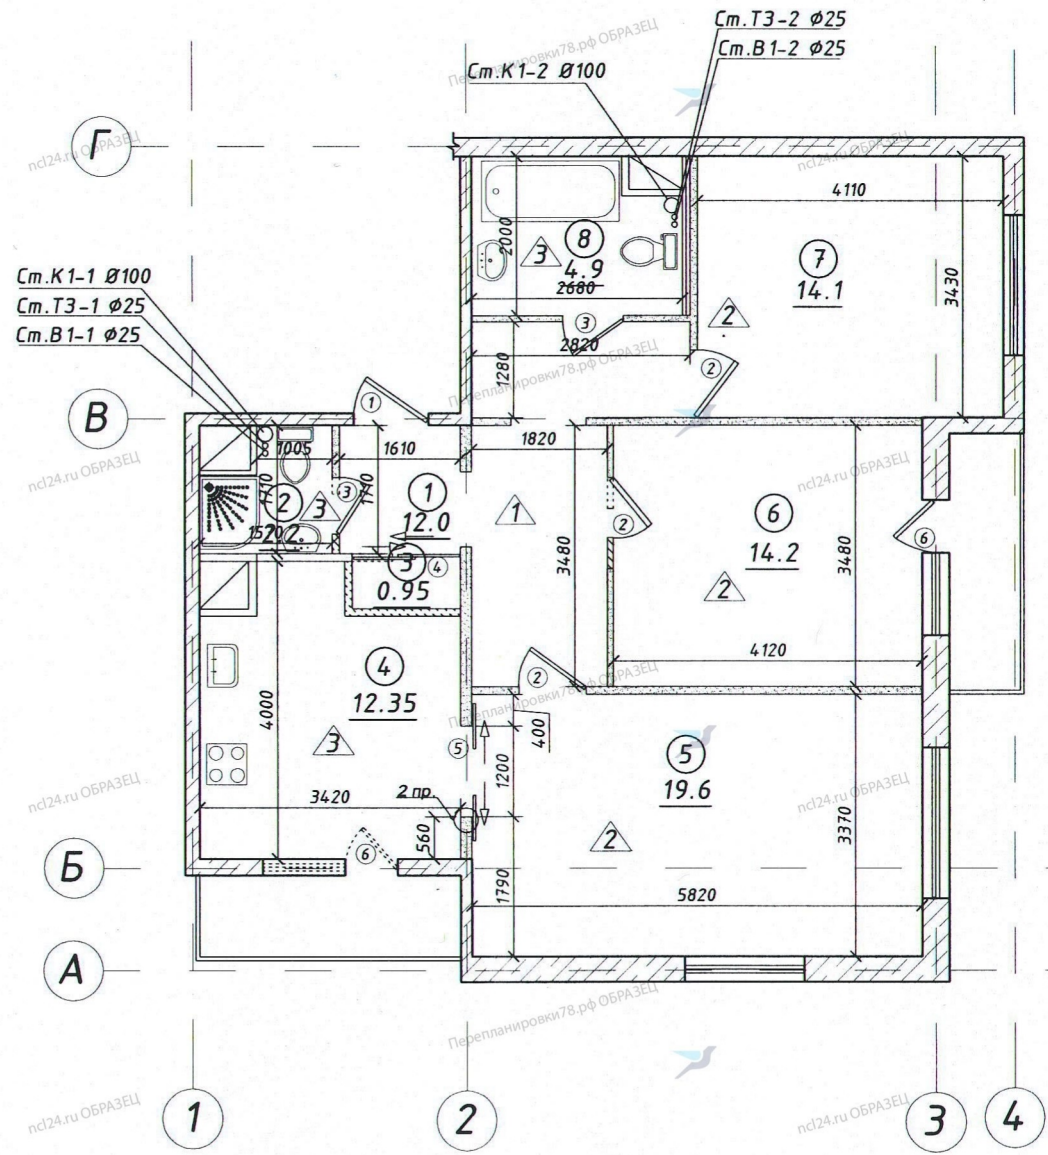

- несущие стены из железобетонных панелей
- существующие перегородки
- вновь возводимые перегородки из ГКЛ
- демонтируемые перегородки
- эл.плита
- мойка
- унитаз
- ванна
- душ
- вентиляционная шахта
- умывальник
- номер помещений
- 8.3 площадь помещений
- тип полов
- экспликация дверей
- раздвижные двери

**МЕЖВЕДОМСТВЕННАЯ КОМИССИЯ ФРУНЗЕНСКОГО РАЙОНА СОГЛАСОВАНО**  
 Председатель МК *[Signature]*  
 «17» октября 2019г.  
 №88/8

### Экспликация помещений

№	Наименование	Жилая, м <sup>2</sup>	Вспомогательная, м <sup>2</sup>	Площадь - лоджий, балконов и террас с коэф-ми	Примечание
1	Прихожая		12.0		
2	Санузел		2.2		
3	Шкаф		0.95		
4	Кухня		12.35	2.1	лоджия
5	Комната	19.6		2.1	лоджия
6	Комната	14.2			
7	Комната	14.1			
8	Ванная		4.9		
Площадь, м <sup>2</sup>		47.90	32.40	4.2	
Общая площадь, м <sup>2</sup>		80.30			

**Примечание:**

- 1) Все основные указания к проекту смотри в пояснительной записке.
- 2) Демонтаж дверного проема, не затрагивая несущую стену
- 3) Данный лист читать совместно с АР-лист 5,9

14.11.18.1/К - АР

Санкт - Петербург, Фрунзенский р - н, Южное шоссе, д.55, корпус 6, литера А, кв №

Изм/Лист	№ докум.	Подп.	Дата	Стадия	Лист	Листов
Разраб.	Смирнов	<i>[Signature]</i>	11.18	Проект перепланировки и переустройства квартиры	П	3
ГИП	Романов	<i>[Signature]</i>	11.18			
Т.контр	Шумилин	<i>[Signature]</i>	11.18			
Н.контр				План перепланировки квартиры на 20 этаже. Экспликация помещений		
Утв.				000 ПрофКонсалт		



