

ООО «ПрофКонсалт»

Проект перепланировки и переустройства
Нежилого помещения
расположенной по адресу: Ленинградская обл.
Всеволожский р-н,
п.Мурино, ул.Новая, д.7

Главный инженер проекта
Генеральный директор



Романов О.А.
Романов В.О.

Санкт-Петербург
2017г.

Ведомость чертежей

Лист	Наименование	Примечание
1	Ведомость чертежей	
2	Обмерный план	
3	План перепланировки квартиры	




13.12.17.1/К - АР			
Ленинградская обл., Всеволожский р-н., п. Мурино, ул. Новая, д. 7, пом. [redacted]			
Изм/Лист	№ докум.	Подп.	Дата
Разраб.	Смирнов		09.17
ГИП	Романов		09.17
Т.контр	Шумилин		09.17
Н.контр			
Утв.			
Ведомость чертежей			000 ПрофКонсалт

Проект перепланировки и переустройства нежилого помещения

Стадия	Лист	Листов
П	1	

План 1:100

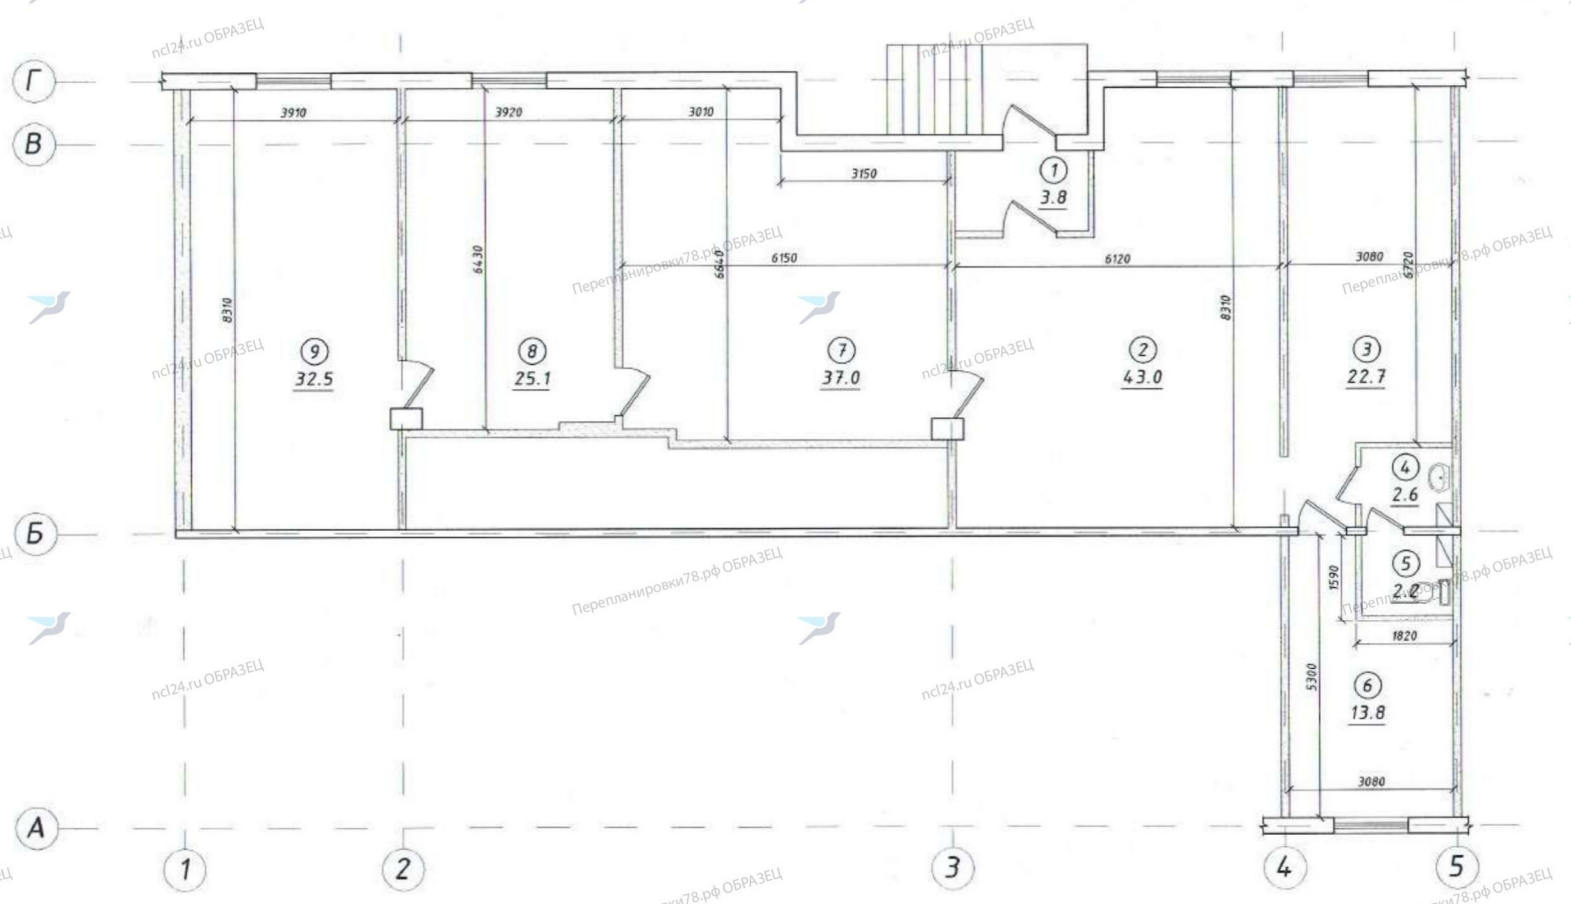

Экспликация помещений

№	Наименование	основная м ²	вспомогательная м ²
1	Тамбур		3.8
2	Помещение	43.0	
3	Помещение	22.7	
4	Тамбур санузла		2.6
5	Санузел		2.2
6	Помещение	13.8	
7	Помещение	37.0	
8	Помещение	25.1	
9	Помещение	32.5	
	Площадь, м ²	174.10	8.60
	Общая площадь, м ²	182.70	

Условные обозначения


Обозначения	Наименование
	Несущие стены
	Существующие перегородки
	Унитаз, умывальник
	Вентиляционная шахта
	Номер помещений
	Площадь помещений

Примечание:

- 1) За отметку + 0.000 принят уровень чистого пола №1 этажа
- 2) Итоговая высота 2,99 м.

13.12.17.1/К			
Ленинградская обл., Всеволожский р-н., п. Мурино, ул. Новая, д. 7, пом. 13.12.17.1/К			
Изм/Лист	№ докум.	Подп.	Дата
Разраб.	Смирнов		09.17
ГИП	Романов		09.17
Т.контр	Шумилин		09.17
Н.контр			
Утв.			
Обмерный план			000 ПрофКонсалт

План перепланировки квартиры М 1:100

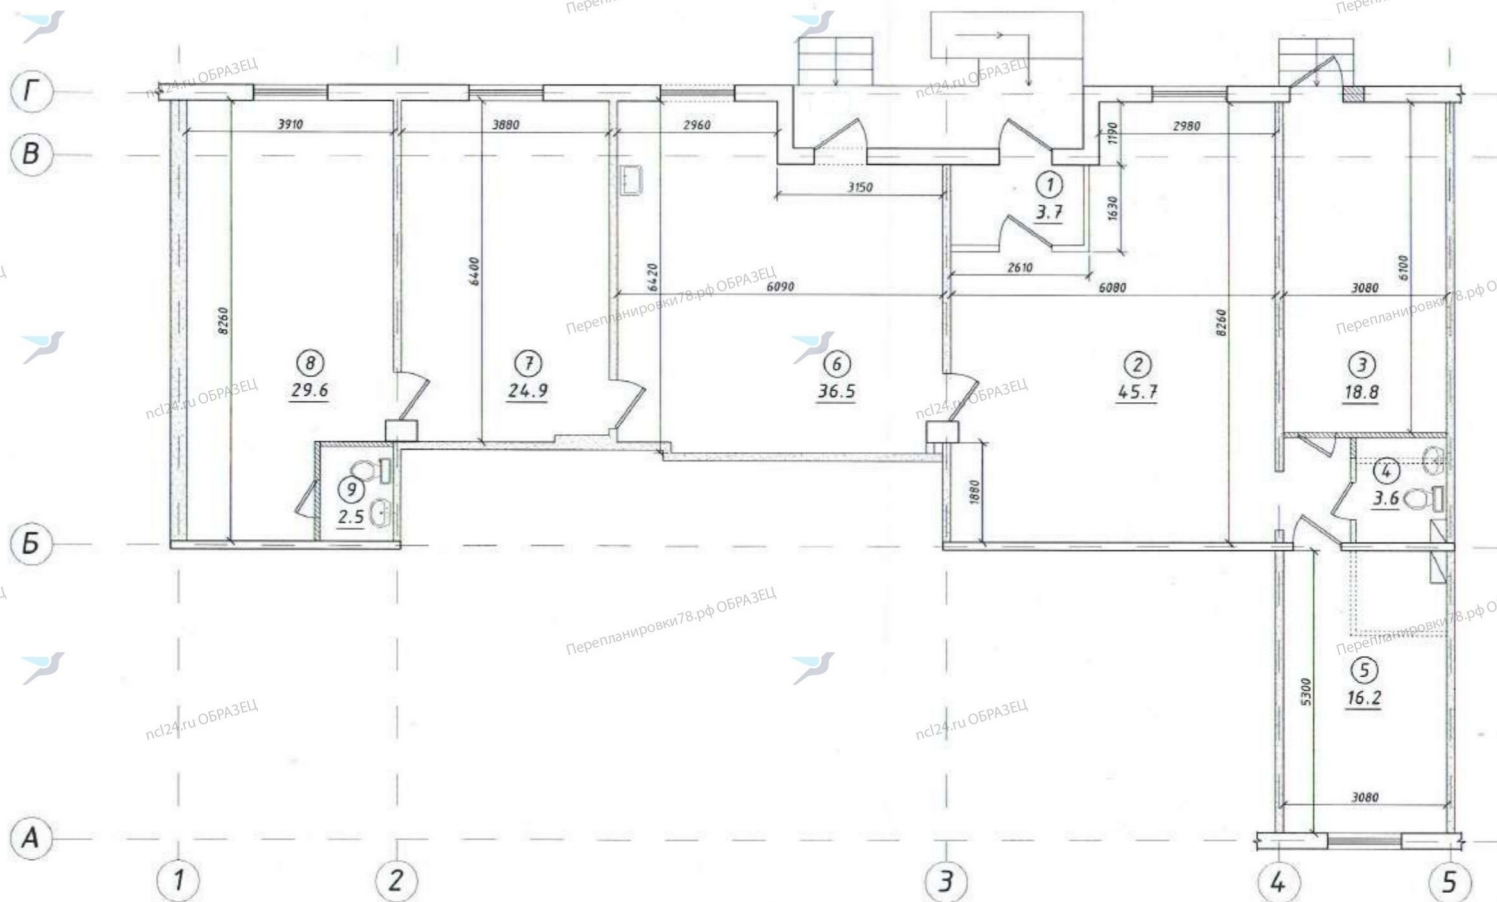

Экспликация помещений

№	Наименование	основная м ²	вспомогательная м ²
1	Гамбур		3.7
2	Помещение	45.7	
3	Помещение	18.8	
4	Санузел		3.6
5	Помещение	16.2	
6	Помещение	36.5	
7	Помещение	24.9	
8	Помещение	29.6	
9	Санузел		2.5
Площадь, м ²		171.70	9.80
Общая площадь, м ²		181.50	

Условные обозначения

Обозначения	Наименование
	Несущие стены
	Существующие перегородки
	Вновь возводимые перегородки
	Демонтируемые перегородки
	Унитаз, умывальник
	Вентиляционная шахта
④	Номер помещений
в.з	Площадь помещений

Примечание:

- 1) За отметку + 0.000 принят уровень чистого пола №1 этажа
- 2) Итоговая высота, 2,88 м.

Изм/Лист	№ докум.	Подп.	Дата	41/18-9.17/АР			
Разраб.	Смирнов		09.17	Ленинградская обл., Всеволожский р-н., п. Мурино, ул. Новая, д. 7, пом. Проект перепланировки и переустройства нежилого помещения			
ГИП	Романов		09.17				
Т. контр	Шумилин		09.17				
Н. контр	Утв.			План перепланировки помещения на 1 этаже.	Стадия	Лист	Листов
					П	3	
					000 ПрофКонсалт		