



ПРАВИТЕЛЬСТВО САНКТ-ПЕТЕРБУРГА

**АДМИНИСТРАЦИЯ
МОСКОВСКОГО РАЙОНА
САНКТ-ПЕТЕРБУРГА**

Московский пр., д.129, Санкт-Петербург, 196006
Тел. (812) 576-88-51, Факс: (812)576-88-48
E-mail: tumos@gov.spb.ru
http://www.gov.spb.ru

ОКПО 04032669 ОКОГУ 32100 ОГРН 1037821059540
ИНН/КПП 7810435274/781001001

20.12.18 № _____

на № _____ от _____

РЕШЕНИЕ

**о согласовании переустройства и перепланировки
жилого помещения**

В связи с обращением _____ о намерении провести переустройство и перепланировку жилого помещения по адресу: Заставская ул., д. 46, корп. 1, лит. А, кв. _____, принадлежащего на основании свидетельства о государственной регистрации права (выписка из ЕГРН от 27.03.2017)

По результатам рассмотрения представленных документов принято решение:

1. Дать согласие на переустройство и перепланировку жилого помещения в соответствии с представленной проектной документацией.
2. Установить срок производства ремонтно-строительных работ с 20.12.2018 по 20.12.2019, режим производства ремонтно-строительных работ с 9.00 по 19.00 часов в рабочие дни.
3. Обязать заявителя осуществить переустройство и перепланировку жилого помещения в соответствии с проектной документацией и с соблюдением требований СП 54.13330.2011 «Здания жилые многоквартирные», ТСН 30-306-2002 Санкт-Петербурга «Реконструкция и застройка исторически сложившихся районов Санкт-Петербурга», СНиП 21-01-97 «Пожарная безопасность зданий и сооружений», санитарных норм и правил, Закона Санкт-Петербурга от 31.05.2010 N 273-70 «Об административных правонарушениях в Санкт-Петербурге», постановления Правительства Санкт-Петербурга от 09.11.2016 № 961 «О правилах благоустройства территории Санкт-Петербурга и о внесении изменений в некоторые постановления Правительства Санкт-Петербурга».
4. Установить, что приемочная комиссия осуществляет приемку выполненных ремонтно-строительных работ и подписание акта о завершении переустройства и перепланировки жилого помещения в установленном порядке.
5. Приемочной комиссии после подписания акта о завершении переустройства и перепланировки жилого помещения направить подписанный акт в орган местного самоуправления.
6. Контроль за исполнением настоящего решения оставляю за собой.

**Председатель
Межведомственной комиссии
Московского района Санкт-Петербурга**


Д.В. Клевцов

Получил: _____ 2018

Решение направлено в адрес заявителя(ей) « _____ » 2018



План перепланировки квартиры N , 6 этаж
h=2.74м М 1:100

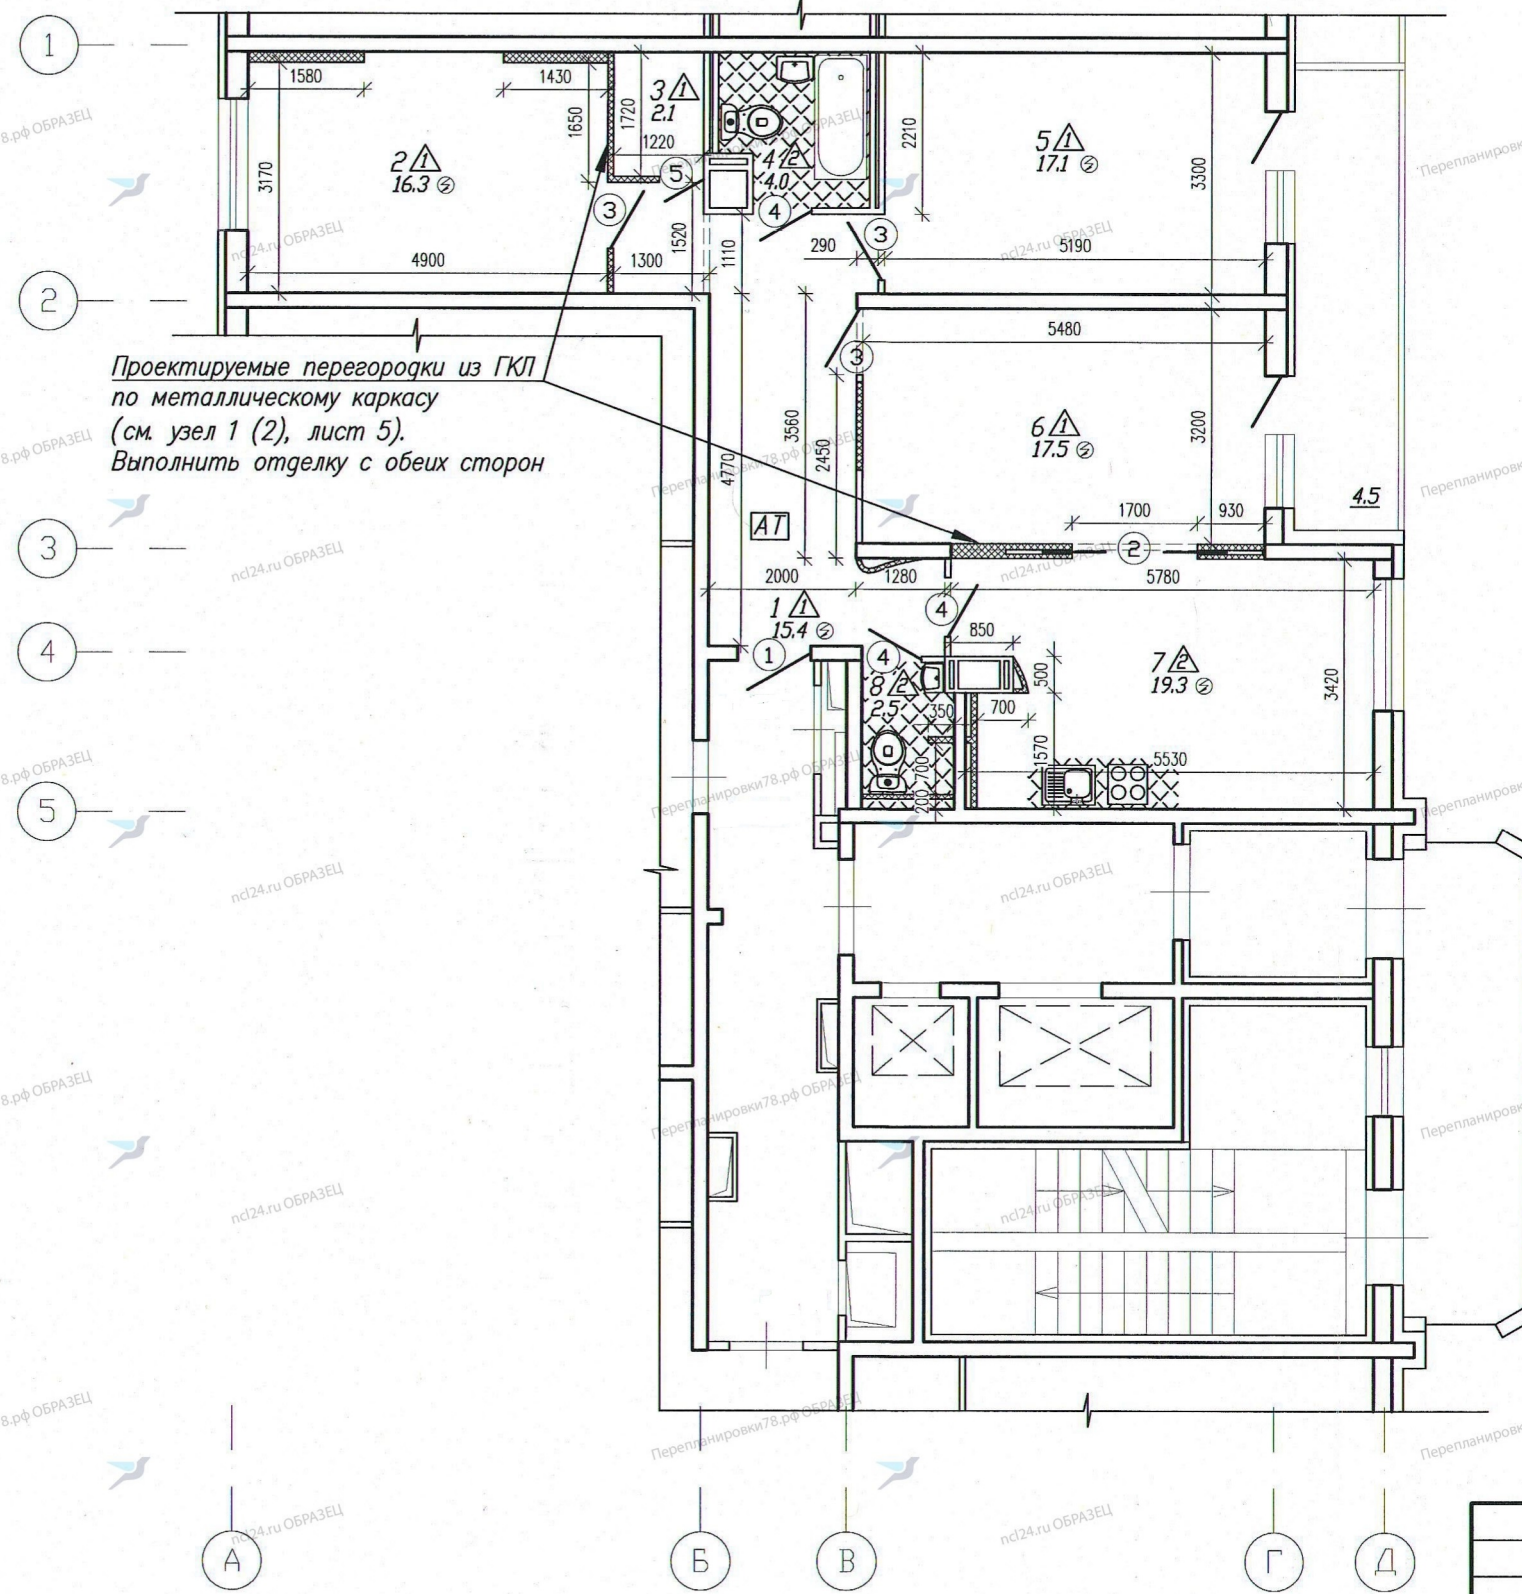

Проектируемые перегородки из ГКЛ по металлическому каркасу (см. узел 1 (2), лист 5). Выполнить отделку с обеих сторон

ПРОЕКТ СОГЛАСОВАН
МЕЖВЕДОМСТВЕННОЙ КОМИССИЕЙ
МОСКОВСКОГО РАЙОНА
САНКТ-ПЕТЕРБУРГА
Протокол № 20
от 20.12.2017
Председатель МВК

ЭКСПЛИКАЦИЯ ПОМЕЩЕНИЙ

№ ПОМ.	НАИМЕНОВАНИЕ	ПЛОЩАДЬ, м2
1	КОРИДОР	15.4
2	КОМНАТА	16.3
3	ГАРДЕРОБНАЯ	2.1
4	СОВМЕЩЕННЫЙ САУЗЕЛ	4.0
5	КОМНАТА	17.1
6	КОМНАТА	17.5
7	КУХНЯ	19.3
8	ТУАЛЕТ	2.5
ИТОГО ОБЩЕПОЛЕЗНАЯ ПЛОЩАДЬ		94.2
В ТОМ ЧИСЛЕ ВСПОМОГАТЕЛЬНАЯ		43.3
В ТОМ ЧИСЛЕ ЖИЛАЯ		50.9

УСЛОВНЫЕ ОБОЗНАЧЕНИЯ

Обозначение	Наименование
	Существующие стены и перегородки
	Разбираемые стены, перегородки и оборудование
	Автономный дымовой датчик – извещатель
	Дверной проем и его маркировка
	Устройство гидроизоляции
	Проектируемые перегородки из ГКЛ
	Тепловой датчик общедомовой автом. системы пожарной безопасности

- Примечания:
1. Сетка осей показана условно.
2. Размеры квартиры уточнить при переобмере

				10/17-46.1.881/АС		
				г. Санкт-Петербург, Заставская ул., д. 46, к. 1, лит. А, кв. [redacted]		
ИЗМ.	КОЛУЧ	ЛИСТ	№ ДОК.	ПОДПИСЬ	ДАТА	
				Перепланировка и переустройство	СТАДИЯ	ЛИСТ
				квартиры	П	3
						ЛИСТОВ
						5
ГИП	Сныткин С.А.		2017			
Исполн-ль	Шагойко Т.Г.		2017	План перепланировки Экспликация помещений		
				ООО "ПРОЕКТ-КОМ"		