


План перепланировки квартиры М 1:100

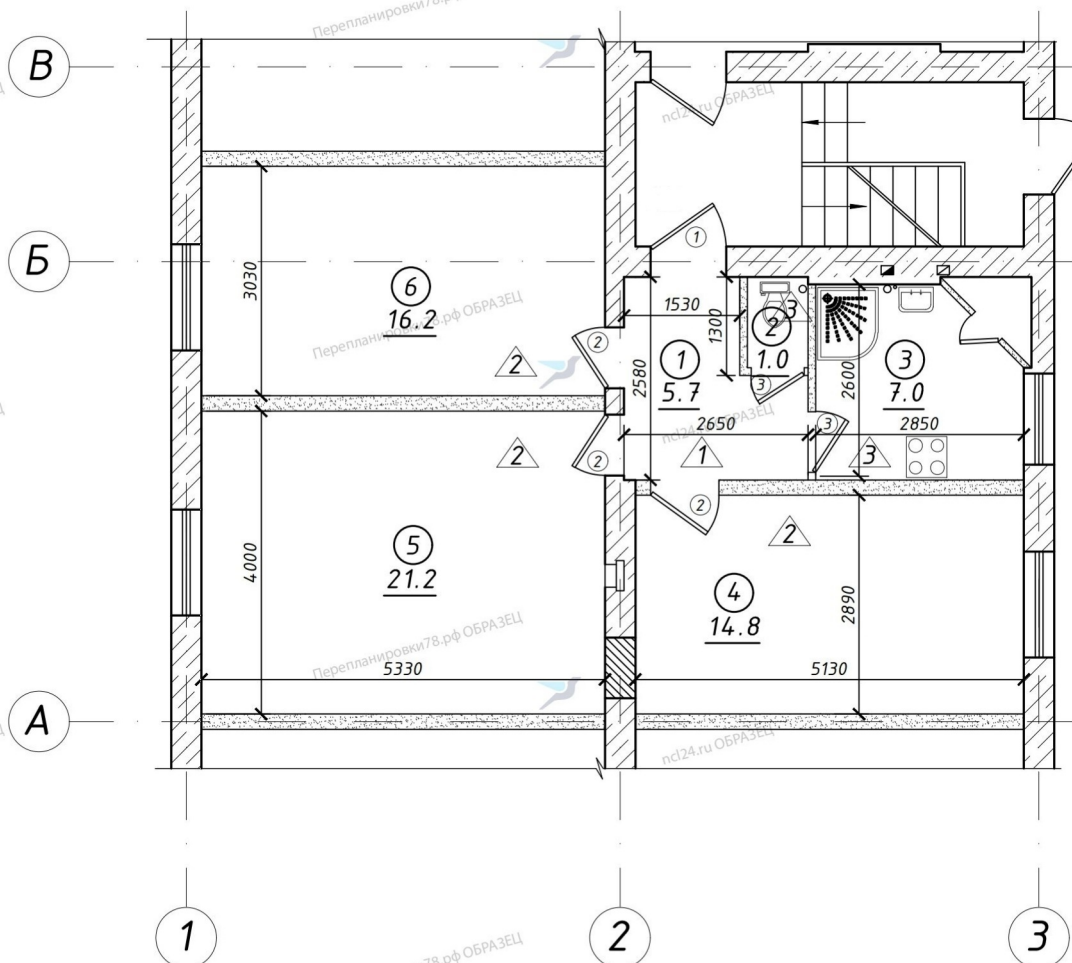

№	Наименование	жилая, м ²	вспомогательная, м ²
1	Коридор		5.7
2	Туалет		1.0
3	Кухня		7.0
4	Комната	14.8	
5	Комната	21.2	
6	Комната	16.2	
Площадь, м ²		52.20	13.70
Общая площадь, м ²		65.90	

Обозначения	Наименование
	Несущие стены
	Существующие перегородки
	Вновь возводимые перегородки
	Демонтируемые перегородки
	Эл. плита
	Душ
	Мойка
	Унитаз, умывальник
	Вентиляционная шахта
④	Номер помещений
8.3	Площадь помещений
	Тип полов
①	Экспликация дверей

Данный лист читать совместно с АР-лист 5,7

				16.12.18.1/К-АР			
				Санкт-Петербург, Невский р-н, ул. Ткачей, д.46, кв №			
Изм/Лист	№ докум.	Подп.	Дата	Проект перепланировки и переустройства квартиры	Стадия	Лист	Листов
Разраб.	Смирнов		12.18		П	3	
ГИП	Романов		12.18				
Т.контр	Шумилин		12.18	000 ПрофКонсалт			
Н.контр							
Утв.							
				План перепланировки квартиры на 1 этаже.			

ООО «ПрофКонсалт»

Проект перепланировки и переустройства
квартиры № [redacted]
расположенной по адресу: г. Санкт-Петербург,
Невский р-н, ул. Ткачей, д. 46

16.12.18.1/К

Главный инженер проекта

Генеральный директор



Романов О.А.

Романов В.О.

Санкт-Петербург
2018 г.