



ПРАВИТЕЛЬСТВО САНКТ-ПЕТЕРБУРГА

АДМИНИСТРАЦИЯ
ВЫБОРГСКОГО РАЙОНА
САНКТ-ПЕТЕРБУРГА

Большой Сампсониевский пр., д.86, Санкт-Петербург, 194100
Тел. (812) 576-5609 Факс (812) 596-3151
E-mail: tuvyb@gov.spb.ru
http://www.vyb.spb.ru

ОКПО 04032617 ОКОГУ 23010 ОГРН 1027801583743
ИНН/КПП 7802047944/780201001

№ 15.03.2019 № _____

На № _____ от _____

РЕШЕНИЕ

о согласовании перепланировки жилого помещения.

В связи с обращением Романова В.О., действующего в интересах собственников помещения по доверенности, о намерении провести перепланировку жилого помещения по адресу: **Санкт-Петербург, пр.Луначарского, дом 62, корп.1, лит.А, кв. _____** принадлежащего на праве собственности, по результатам рассмотрения представленных документов принято решение:

1. Дать согласие на перепланировку жилого помещения в соответствии с представленной проектной документацией.

2. Установить: срок производства ремонтно-строительных работ с «15» марта 2019 года по «15» марта 2020 года.

Режим производства ремонтно-строительных работ с 9 до 19 часов будние дни.

3. Обязать заявителя осуществить перепланировку жилого помещения в соответствии с проектной документацией и с соблюдением требований СНиП 12-04-2002 «Безопасность труда в строительстве», СНиП 3.01-85 «Организация строительного производства», 123-ФЗ «Технический регламент о требованиях пожарной безопасности», СНиП 23-03-2003 «Защита от шума».

4. Установить, что приемочная комиссия осуществляет приемку выполненных ремонтно-строительных работ и подписание акта о завершении перепланировки жилого помещения в установленном порядке.

5. Приемочной комиссии после подписания акта о завершении перепланировки жилого помещения направить подписанный акт в администрацию Выборгского района.


6. Контроль исполнения настоящего решения возложить на заместителя председателя межведомственной комиссии администрации Павлову Т.А.

Заместитель главы
администрации

А.А.Артемова



План перепланировки квартиры М 1:100

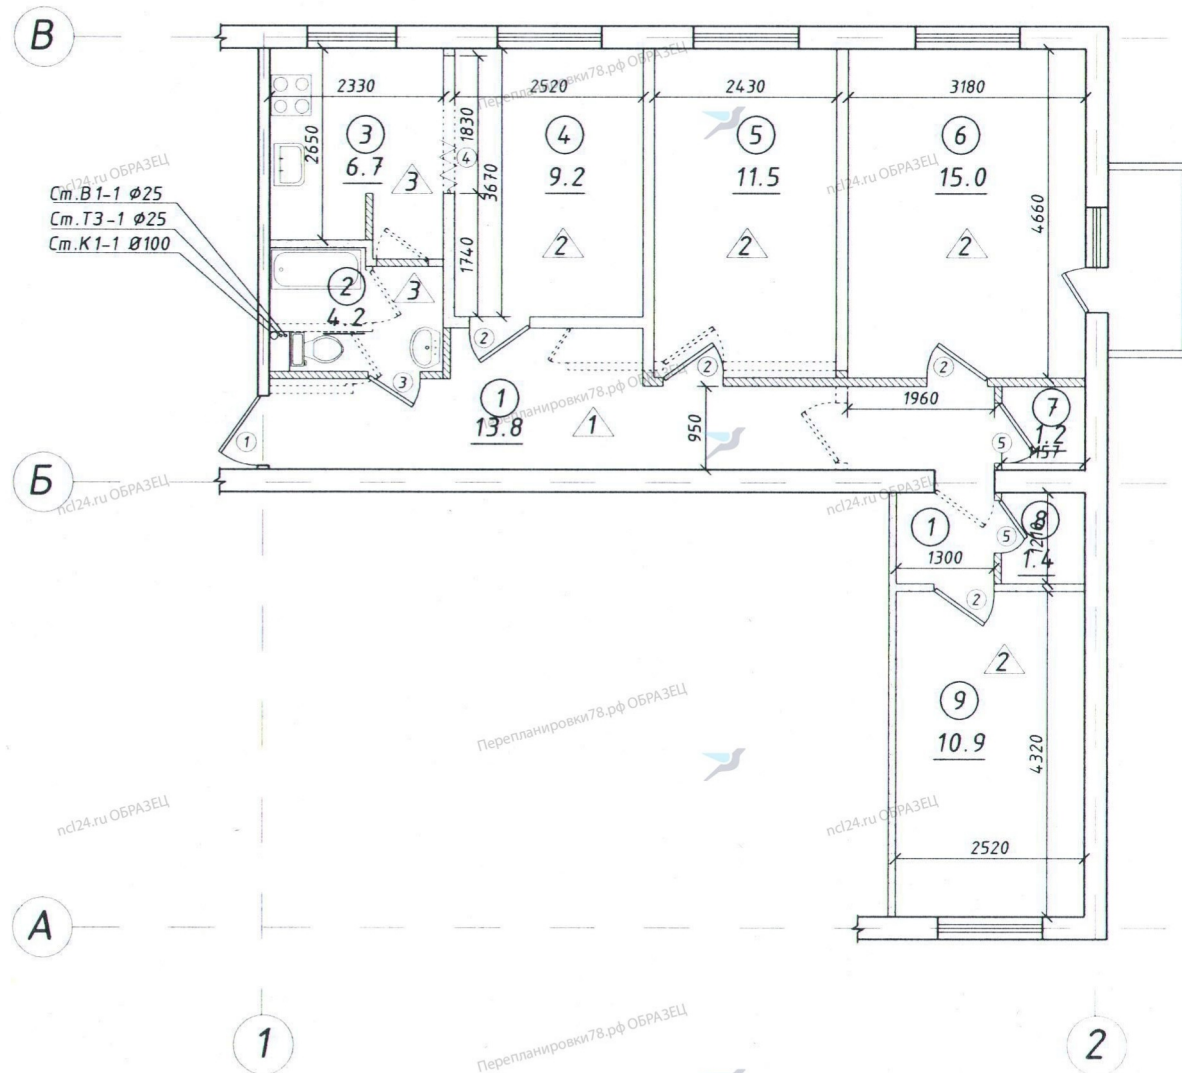

№	Наименование	жилая, м ²	вспомогательная, м ²
1	Коридор		13.8
2	Санузел		4.2
3	Кухня		6.7
4	Комната	9.2	
5	Комната	11.5	
6	Комната	15.0	
7	Гардеробная		1.2
8	Гардеробная		1.4
9	Комната	10.9	
Площадь, м ²		46.60	27.30
Общая площадь, м ²		73.90	

Обозначения	Наименование
	Несущие стены -(железобетонные панели)
	Существующие перегородки
	Вновь возводимые ППП перегородки
	Демонтируемые перегородки
	Эл. плита
	Ванна
	Мойка
	Унитаз, умывальник
	Вентиляционная шахта
	Номер помещений
	Площадь помещений
	Тип полов
	Экспликация дверей

Проект согласован.
МВК администрация
Выборгского района
г. Санкт-Петербург
 Решение № 66 от 15.03.2014
 Председатель МВК: *[Signature]*

Примечание:
 1) Данный лист читать совместно с АР-лист 5,7

				18.12.18.1/К-АР			
				г. Санкт-Петербург, Выборгский р-н, пр. Луначарского, д.62, корпус 1, литера А, кв. <i>[Number]</i>			
Изм/Лист	№ докум.	Подп.	Дата	Проект перепланировки и переустройства квартиры	Стадия	Лист	Листов
Разраб.	Смирнов	<i>[Signature]</i>	12.18		П	3	
ГИП	Романов	<i>[Signature]</i>	12.18				
Т.контр	Шумилин	<i>[Signature]</i>	12.18				
Н.контр				План перепланировки квартиры на 3 этаже.			ООО ПрофКонсалт
Утв.							