


План перепланировки квартиры М 1:100

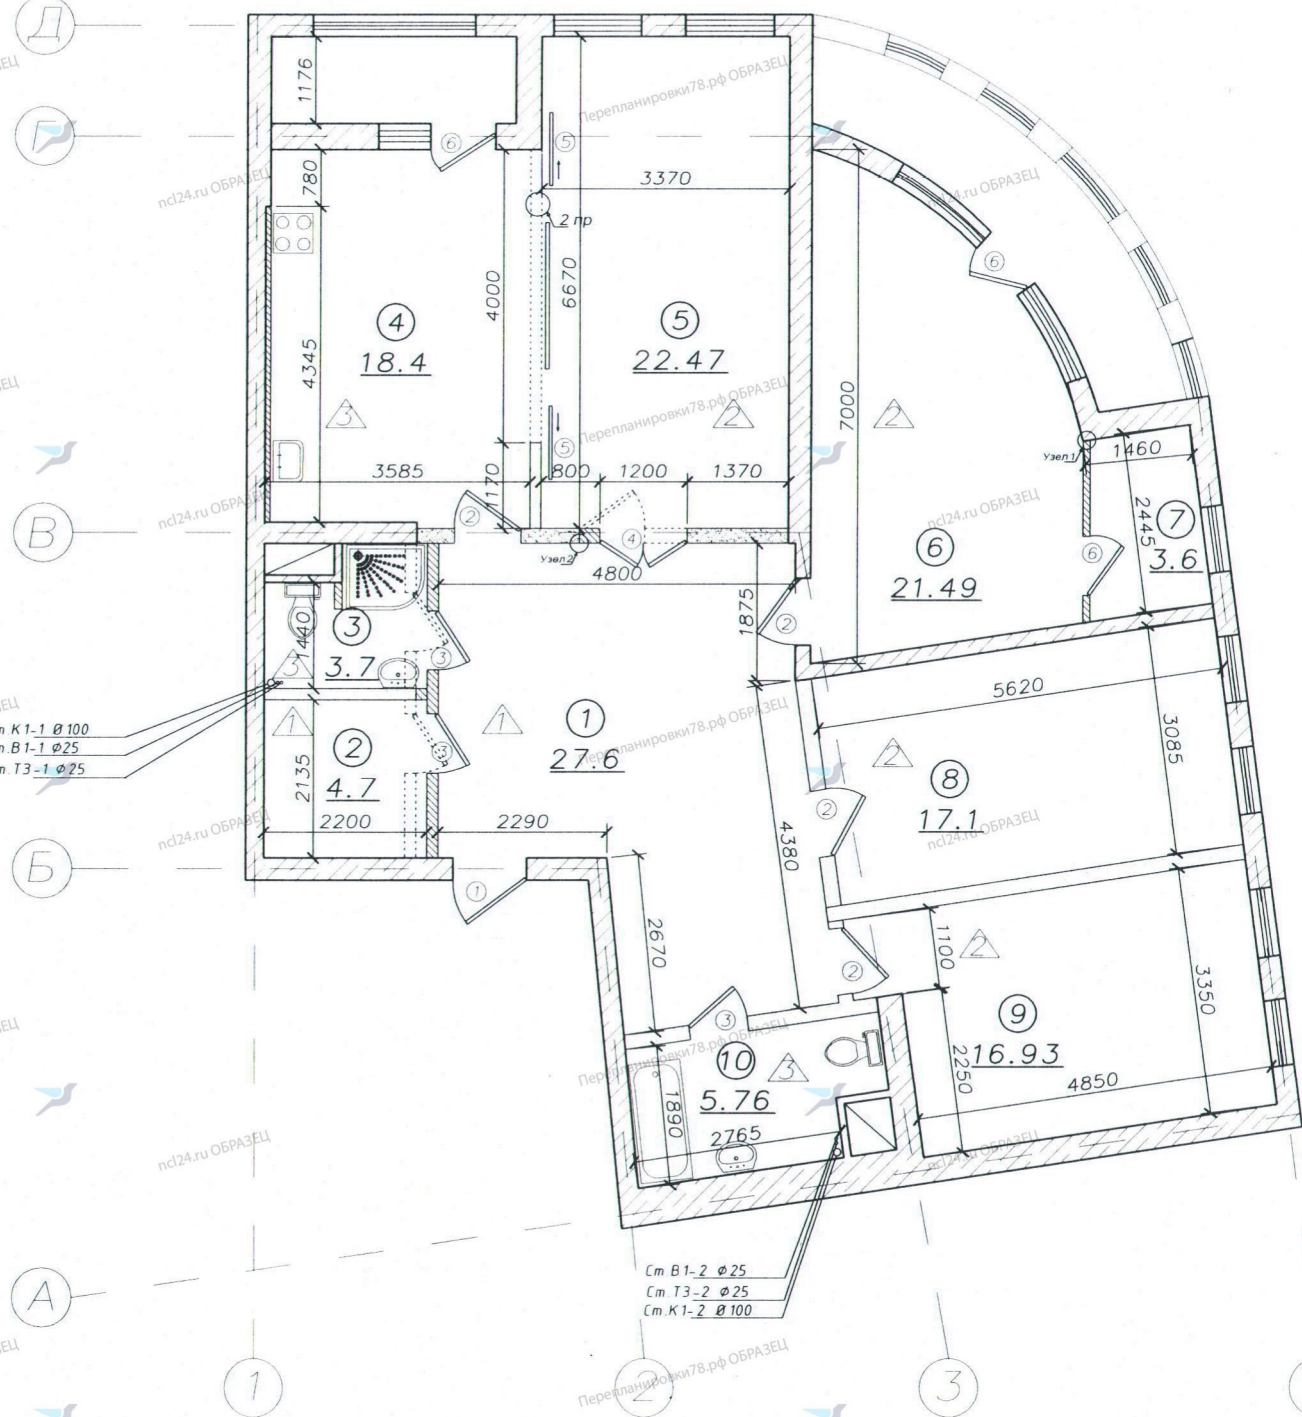

№	Наименование	жилая, м <sup>2</sup>	вспомогательная, м <sup>2</sup>
1	Коридор		27.6
2	Гардеробная		4.73
3	Туалет		3.7
4	Кухня		18.4
5	Холл		22.47
6	Комната	21.49	
7	Гардеробная		3.6
8	Комната	17.1	
9	Комната	16.93	
10	Санузел		5.76
Площадь, м <sup>2</sup>		55.52	86.26
Общая площадь, м <sup>2</sup>		141.78	

Обозначения	Наименование
	Несущие стены
	Существующие перегородки
	Вновь возводимые перегородки
	Демонтируемые перегородки
	Эл. плита
	Ванна, душ
	Мойка
	Унитаз, умывальник
	Вентиляционная шахта
	Номер помещений
	Площадь помещений
	Тип полов
	Экспликация дверей

**ПРОЕКТ СОГЛАСОВАН**  
Межведомственной комиссией  
при Администрации  
Василеостровского района  
Санкт-Петербурга  
Протокол № \_\_\_\_\_ п. \_\_\_\_\_ г.  
от «\_\_\_» \_\_\_\_\_ г.  
Председатель МВК  
Зам. главы  
Администрации

Примечание:  
1) Высота потолка 2,70м.  
2) Высота проема 2,10м.  
3) Все основные указания к проекту смотри в пояснительной записке.  
4) Все перегородки необходимо разбирать постепенно, не нарушая основных конструктивных элементов здания.  
5) Данный лист читать совместно с АР- лист 5-9

				18.01.19.1/К-АР			
				Санкт-Петербург, Василеостровский р-н, Наб. реки Смоленки, д.3 к.1			
				лит. А, кв № _____			
Изм/Лист	№ докум.	Подп.	Дата	Проект перепланировки и переустройства квартиры	Страница	Лист	Листов
Разраб.	Черная		01.19		п	3	
ГИП	Романов		01.19				
Т.контр.	Шумилин		01.19				
Н.контр.				План перепланировки квартиры на 7 этаже.	000 ПрофКонсалт		
Утв.							



**ПРАВИТЕЛЬСТВО САНКТ-ПЕТЕРБУРГА**

**АДМИНИСТРАЦИЯ  
ВАСИЛЕОСТРОВСКОГО РАЙОНА  
САНКТ-ПЕТЕРБУРГА**

Большой пр. В.О., 55, Санкт-Петербург, 199178  
Тел (812) 576-9371, Факс (812) 321-3315  
E-mail: tuvo@gov.spb.ru  
http://www.gov.spb.ru

ОКПО 35533649 ОКОГУ 23010 ОГРН 1037800042851  
ИНН/КПП 7801042446/780101001

16.06.2019 № \_\_\_\_\_ - ОМД

На № \_\_\_\_\_ от \_\_\_\_\_

**РЕШЕНИЕ**

**о согласовании переустройства и (или) перепланировки жилого помещения**

В связи с обращением \_\_\_\_\_

(ф.и.о. физического лица, наименование юридического лица – заявителя)

о намерении провести переустройство и перепланировку жилого помещения по адресу: Санкт-Петербург, наб. реки Смоленки, д.3, корп.1, кв. \_\_\_\_\_, занимаемого (принадлежащего) на основании: выписки из Единого государственного реестра недвижимости от 16.06.2018 № \_\_\_\_\_

(вид и реквизиты право устанавливающего документа на переустраиваемое и (или) перепланируемое помещение) по результатам рассмотрения представленных документов принято решение:

1. Дать согласие на переустройство и перепланировку жилого помещения в соответствии с представленным проектом (проектной документацией).

2. Установить:

срок производства ремонтно-строительных работ с «30» июня 2019г. по «30» июня 2020г.,

режим производства ремонтно-строительных работ с 10-00 до 19-00 часов в рабочие дни.

(Срок и режим производства ремонтно-строительных работ определяются в соответствии с заявлением. В случае если орган, осуществляющий согласование, изменяет указанные в заявлении срок и режим производства ремонтно-строительных работ в решении излагаются мотивы принятия такого решения).

3. Обязать заявителя осуществить переустройство и (или) перепланировку жилого помещения в соответствии с проектом (проектной документацией), с соблюдением требований Закона Санкт-Петербурга «Об административном правонарушении в Санкт-Петербурге» от 31.05.2010 № 273-70 (внесение изменений от 16.06.2015 № 349-65), Постановление Правительства Санкт-Петербурга от 16.10.2007 г. № 1334 «Об утверждении правил уборки, обеспечения чистоты и порядка на территории Санкт-Петербурга», строительных норм и правил, норм пожарной безопасности и санитарных правил и норм.