



ПРАВИТЕЛЬСТВО САНКТ-ПЕТЕРБУРГА

АДМИНИСТРАЦИЯ  
КРАСНОСЕЛЬСКОГО РАЙОНА  
САНКТ-ПЕТЕРБУРГА

ул. Партизана Германа, д. 3, Санкт-Петербург, 198329  
Тел. (812) 241-42-03 Факс (812) 736-88-88  
E-mail: tukrsl@gov.spb.ru

27.06.2019 № \_\_\_\_\_

На № \_\_\_\_\_ от 11.06.2019

## Решение

О согласовании переустройства и (или) перепланировки  
жилого помещения в многоквартирном доме

В связи с обращением Романова В.О., действующего на основании доверенности от 28.01.2019 № \_\_\_\_\_ о намерении произвести переустройство и (или) перепланировку жилого помещения,

по адресу: **Санкт-Петербург, Ленинский пр., д. 75, корп. 1, литера А, кв. \_\_\_\_\_,**

занимаемого (*принадлежащего*): **собственность** от 17.07.2010 № \_\_\_\_\_, правообладатель: \_\_\_\_\_,

по результатам рассмотрения представленных документов принято решение:

1. Дать согласие на переустройство и (или) перепланировку жилого помещения в соответствии с представленным проектом (шифр проекта: 01.02.2019.1/К, ООО «НЕЗАВИСИМЫЙ ЦЕНТР ЛИЦЕНЗИРОВАНИЯ»)

2. Установить: срок производства ремонтно-строительных работ в период «27» июля 2019 по «27» июля 2020

Режим производства работ с 9<sup>00</sup> до 19<sup>00</sup> часов в рабочие дни.

3. Обязать заявителя осуществить перепланировку жилого помещения в соответствии с проектной документацией с соблюдением требований:

3.1. Строительных правил, в том числе в части доступности инженерных коммуникационных сетей для технического обслуживания и ремонта; санитарно-эпидемиологических правил и норм, норм пожарной безопасности.


3.2. Закона Санкт-Петербурга от 31.05.2010 № 273-70 «Об административных правонарушениях в Санкт-Петербурге».

# План перепланировки квартиры М 1:100

Районная межведомственная комиссия  
г. Санкт-Петербурга  
**СОГЛАСОВАНО**  
Протокол № 98/19 от 27.06.2019 г.  
Председатель МВК: \_\_\_\_\_

№	Наименование	жилая, м <sup>2</sup>	вспомогательная, м <sup>2</sup>
1	Коридор		6.4
2	Холл		16.7
3	Кухня		9.1
4	Комната	14.2	
5	Санузел		4.6
6	Шкаф		0.6
7	Шкаф		1.6
Площадь, м <sup>2</sup>		14.20	39.00
Общая площадь, м <sup>2</sup>		53.20	

Обозначения	Наименование
	Несущие стены - (Монолитные железобетонные)
	Существующие перегородки
	Вновь возводимые ГКЛ перегородки
	Демонтируемые перегородки
	Эл. плита
	Ванна
	Мойка
	Унитаз, умывальник
	Вентиляционная шахта
	Номер помещений
	Площадь помещений
	Тип полов
	Экспликация дверей

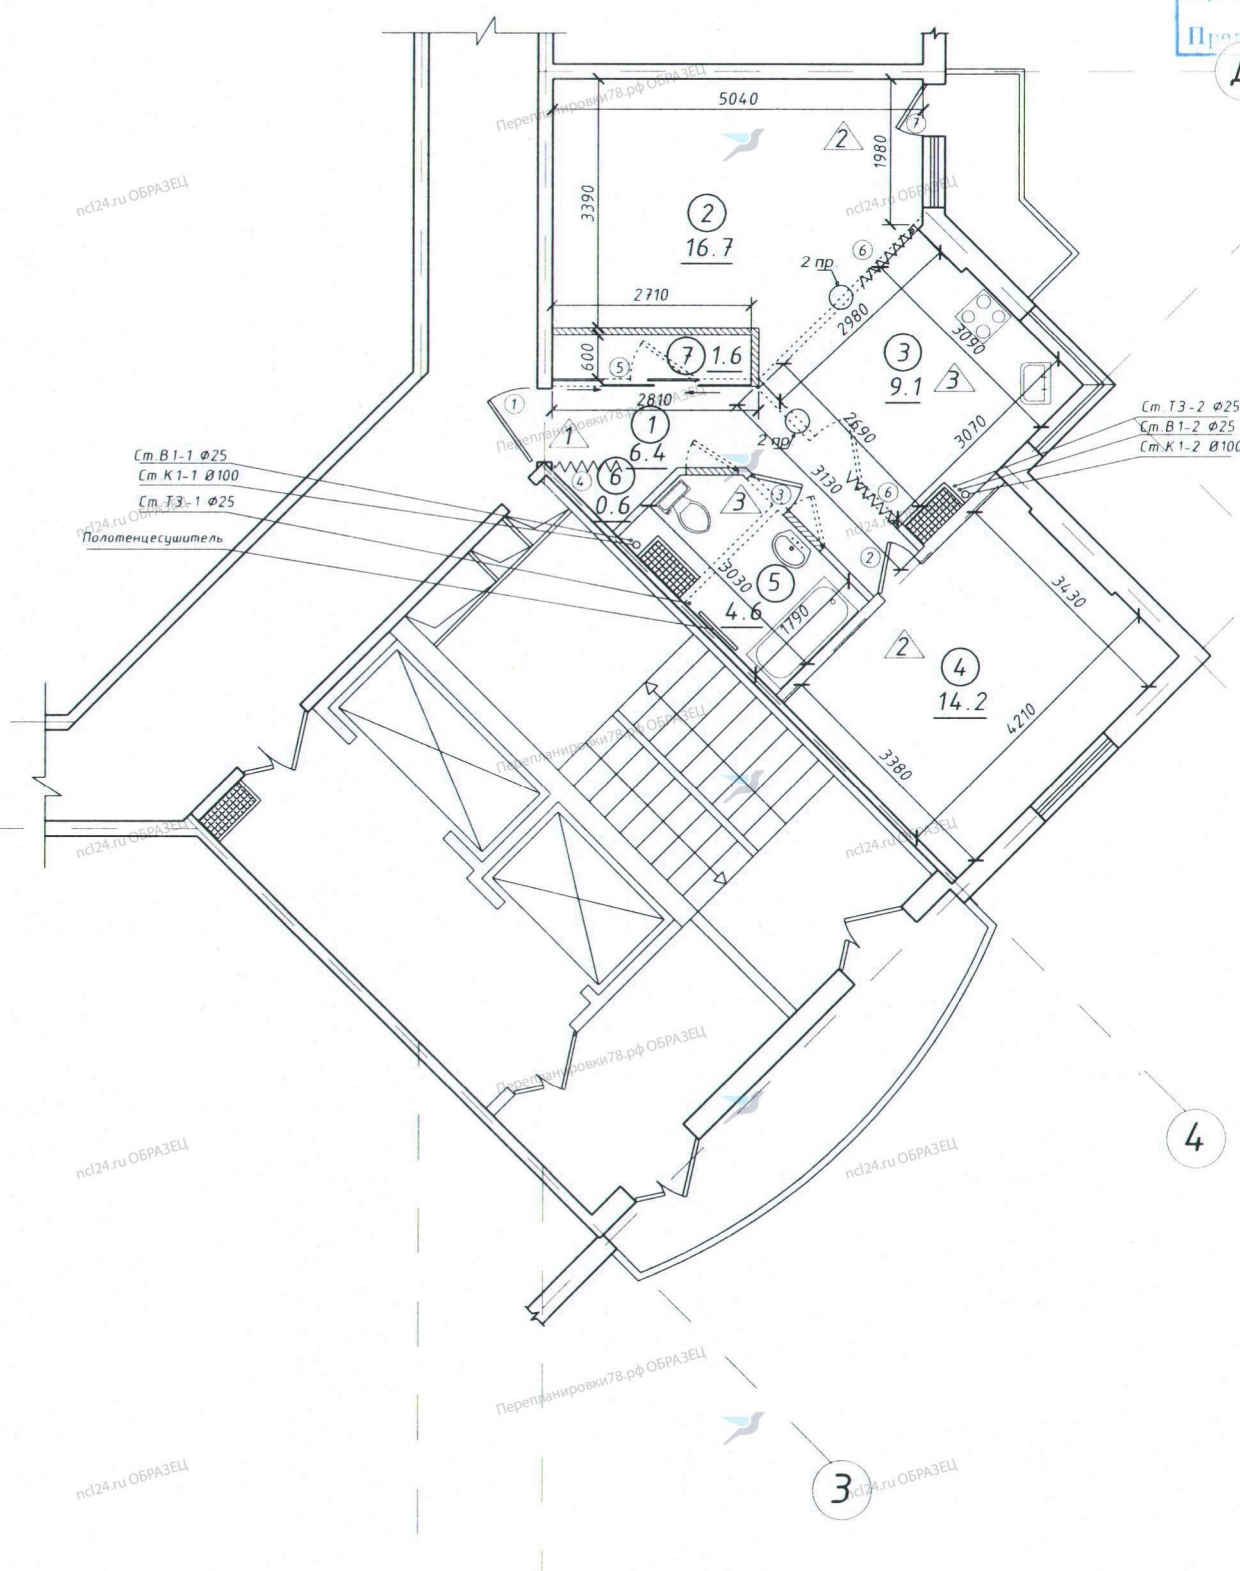

**Примечание:**  
 1) Высота потолка 2,60м.  
 2) Высота проема 2,45м.  
 3) Все основные указания к проекту смотри в пояснительной записке.  
 4) Все перегородки необходимо разбирать постепенно, не нарушая основных конструктивных элементов здания.  
 5) Данный лист читать совместно с АР-лист 5,8

<b>01.02.19.1/К-АР</b>				
г. Санкт-Петербург, Красносельский р-н, Ленинский проспект, д.75 к.1, кв. _____				
Изм/Лист	№ докум.	Подп.	Дата	Проект перепланировки и переустройства квартиры
Разраб.	Черная		02.19	
ГИП	Лазарев		02.19	
Т.контр	Шумилин		02.19	Стадия Лист Листов П 3
Н.контр				
Утв.				
План перепланировки квартиры на 14 этаже.				ООО "Независимый Центр Лицензирования"