



ПРАВИТЕЛЬСТВО САНКТ-ПЕТЕРБУРГА  
АДМИНИСТРАЦИЯ  
НЕВСКОГО РАЙОНА САНКТ-ПЕТЕРБУРГА

пр. Обуховской Обороны, д. 163, Санкт-Петербург, 192131

Телефон: (812) 576 98 32, Факс: (812) 576 98 31

E-mail: [rnevsky@tunev.gov.spb.ru](mailto:rnevsky@tunev.gov.spb.ru), <http://www.gov.spb.ru>

12.04.2019 № [redacted]  
на № [redacted] от 02.04.2019

## Решение

о согласовании перепланировки и переустройства жилого помещения

12.04.2019г.

№ [redacted]

В связи с обращением **Романова Виталия Олеговича**, действующего по доверенности в интересах [redacted],

о намерении провести перепланировку и переустройство жилого помещения по адресу:

**проспект Обуховской Обороны, дом 138, корпус 2, литера А, квартира [redacted]** занимаемого на основании **права общей долевой собственности, зарегистрированного в Едином государственном реестре недвижимости от 30.04.2013 № [redacted]** по результатам рассмотрения представленных документов принято решение:

1. Дать согласие на перепланировку и переустройство квартиры [redacted] в доме 138, корпус 2, литера А по проспекту Обуховской Обороны в соответствии с представленным проектом, разработанным ООО «ПрофКонсалт».
2. Установить:  
срок производства ремонтно-строительных работ с 15.05.2019г. по 15.05.2020г.;  
режим производства ремонтно-строительных работ с 10.00 до 18.00 часов в рабочие дни.
3. Обязать собственников жилого помещения осуществить перепланировку и переустройство в соответствии с проектом, с соблюдением требований действующих СП, СНиП и условий по заключению межведомственной комиссии Невского района от 12.04.2019г.
4. Установить, что межведомственная комиссия осуществляет приемку выполненных ремонтно-строительных работ и подписание акта о завершении работ в установленном порядке.
5. Межведомственной комиссии после подписания акта о завершении работ направить подписанный акт в орган местного самоуправления.
6. Контроль за исполнением настоящего решения возложить на заместителя директора Невского РЖА Никитина О.В.

Заместитель главы администрации



  
А.Н. Матвеев




# План перепланировки квартиры М 1:100

**ПРОЕКТ СОГЛАСОВАН**  
 МВК Невского района  
 Санкт-Петербурга  
 Решение от 12.04.2019 № 119.  
 Председатель МВК *И. Киселев*

№	Наименование	жилая, м <sup>2</sup>	вспомогательная, м <sup>2</sup>
1	Коридор		8.46
2	Гардеробная		2.84
3	Комната	13.4	
4	Комната	12.3	
5	Кухня		8.77
6	Туалет		1.34
7	Ванная		2.71
Площадь, м <sup>2</sup>		25.70	24.12
Общая площадь, м <sup>2</sup>		49.82	

Обозначения	Наименование
	Несущие стены -(Монолитные железобетонные)
	Существующие перегородки
	Вновь возводимые перегородки
	Демонтируемые перегородки
	Эл. плита
	Ванна
	Мойка
	Унитаз, умывальник
	Вентиляционная шахта
④	Номер помещений
8.3	Площадь помещений
	Тип полов
	Экспликация дверей

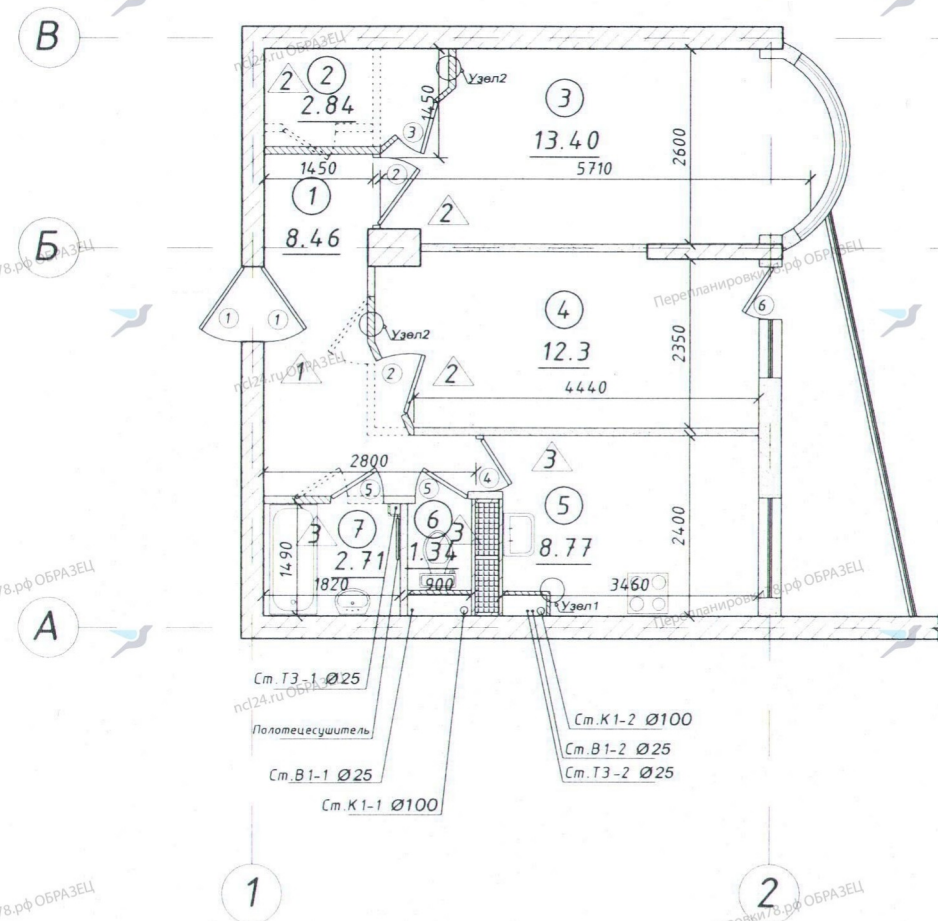

Примечание:  
 1) Данный лист читать совместно с АР-лист 5-9  
 2) Сетка осей показана условно

				13.02.19.1/К-АР			
				г. Санкт-Петербург, Невский р-н, пр-кт Обуховской обороны, д.138 к.2 лит.А, кв. [redacted]			
Изм/Лист	№ докум.	Подп.	Дата	Проект перепланировки и переустройства квартиры	Стадия	Лист	Листов
Разраб.	Черная	<i>[Signature]</i>	02.19		П	3	
Гип	Романов		02.19				
Т.контр	Шумилин	<i>[Signature]</i>	02.19				
Н.контр				План перепланировки квартиры на 7 этаже.	ООО ПрофКонсалт		
Утв.							