


№	Наименование	жилая, м ²	вспомогательная, м ²
1	Коридор		6.0
2	Комната	20.6	
3	Комната	8.4	
4	Кухня		5.1
5	Санузел		3.5
	Площадь, м ²	29.00	14.60
	Общая площадь, м ²	43.60	

Обозначения	Наименование
	Несущие стены
	Существующие перегородки
	Вновь возводимые перегородки
	Демонтируемые перегородки
	Газ. плита
	Ванна
	Мойка
	Унитаз, умывальник
	Вентиляционная шахта
④	Номер помещений
8.3	Площадь помещений
	Тип полов
①	Экспликация дверей

План перепланировки квартиры М 1:100

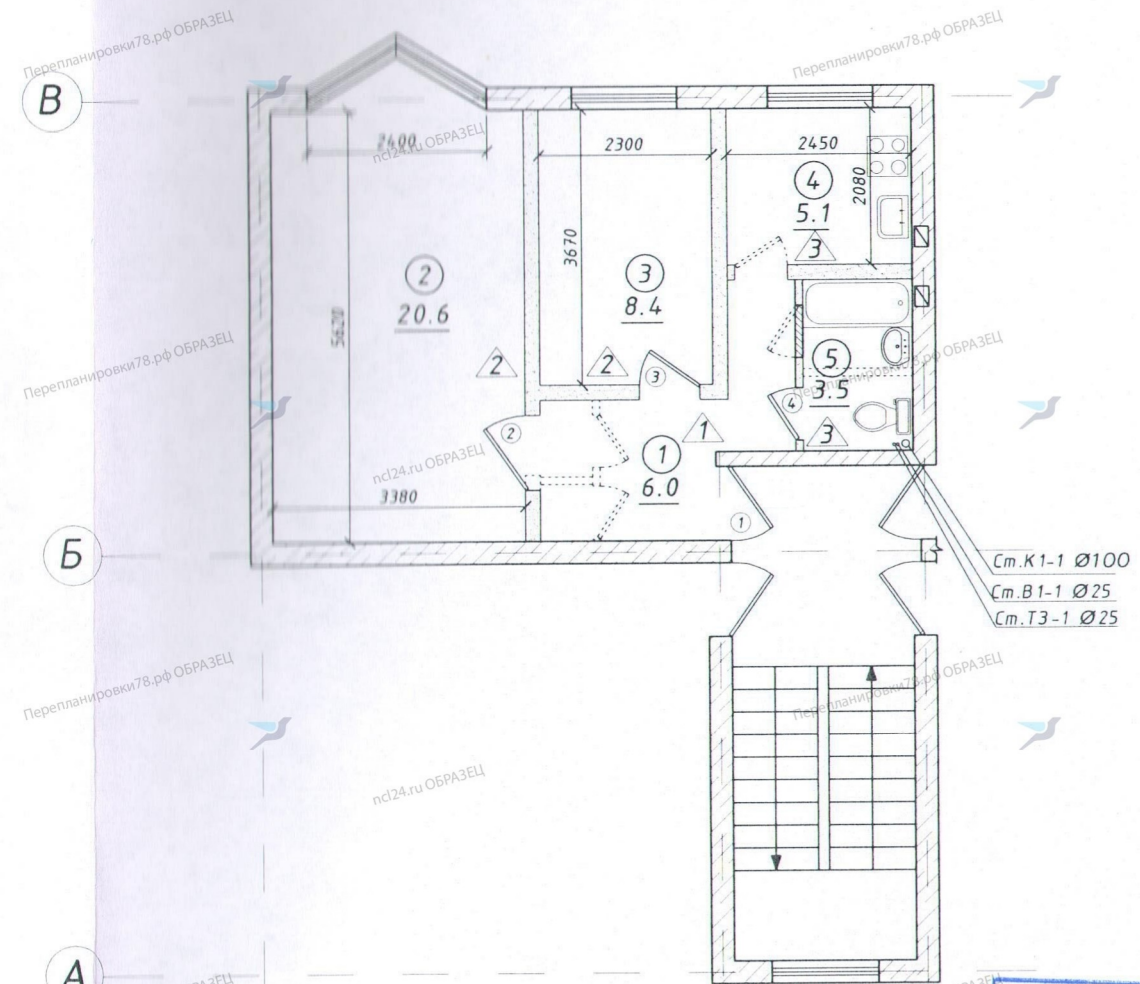

ПРОЕКТ СОГЛАСОВАН
 МЕЖВЕДОМСТВЕННОЙ КОМИССИЕЙ
 МОСКОВСКОГО РАЙОНА
 САНКТ-ПЕТЕРБУРГА

Протокол № 11
 от 30.05.2019 20 г.
 Председатель МВК *[Signature]*

Данный лист читать совместно с АР-лист 5,8

				19.02.19.1/К-АР			
				г. Санкт-Петербург, Московский р-н, ул. Штурманская, д. 34, кв			
Изм/Лист	№ докум.	Подп.	Дата	Проект перепланировки и переустройства квартиры	Стадия	Лист	Листов
Разраб.	Черная	<i>[Signature]</i>	02.19		П	3	
ГИП	Романов	<i>[Signature]</i>	02.19				
Т.контр	Шумилин	<i>[Signature]</i>	02.19	План перепланировки квартиры на 2 этаже.	000 ПрофКонсалт		
Н.контр							
Утв.							



ПРАВИТЕЛЬСТВО САНКТ-ПЕТЕРБУРГА

АДМИНИСТРАЦИЯ
МОСКОВСКОГО РАЙОНА
САНКТ-ПЕТЕРБУРГА

Романову В.О.

Московский пр., д.129, Санкт-Петербург, 196006
Тел. (812) 576-88-51, Факс: (812)576-88-48
E-mail: tumos@gov.spb.ru
http://www.gov.spb.ru

ОКПО 04032669 ОКОГУ 32100 ОГРН 1037821059540
ИНН/КПП 7810435274/781001001

30.05.19 № _____

на № _____ от _____

РЕШЕНИЕ

о согласовании переустройства и перепланировки
жилого помещения

В связи с обращением Романова Виталия Олеговича, о намерении провести переустройство и перепланировку жилого помещения по адресу: ул. Штурманская, д. 34, лит. А, кв. _____ принадлежащего на основании свидетельства о государственной регистрации права (выписка из ЕГРН от 16.01.2019).

По результатам рассмотрения представленных документов принято решение:

1. Дать согласие на переустройство и перепланировку жилого помещения в соответствии с представленной проектной документацией.
2. Установить срок производства ремонтно-строительных работ с 30.05.2019 по 30.05.2020, режим производства ремонтно-строительных работ с 9.00 по 19.00 часов в рабочие дни.
3. Обязать заявителя осуществить переустройство и перепланировку жилого помещения в соответствии с проектной документацией и с соблюдением требований СП 54.13330.2011 «Здания жилые многоквартирные», ТСН 30-306-2002 Санкт-Петербурга «Реконструкция и застройка исторически сложившихся районов Санкт-Петербурга», СНиП 21-01-97 «Пожарная безопасность зданий и сооружений», санитарных норм и правил, Закона Санкт-Петербурга от 31.05.2010 N 273-70 «Об административных правонарушениях в Санкт-Петербурге», постановления Правительства Санкт-Петербурга от 09.11.2016 № 961 «О правилах благоустройства территории Санкт-Петербурга и о внесении изменений в некоторые постановления Правительства Санкт-Петербурга».
4. Установить, что приемочная комиссия осуществляет приемку выполненных ремонтно-строительных работ и подписание акта о завершении переустройства и перепланировки жилого помещения в установленном порядке.
5. Приемочной комиссии после подписания акта о завершении переустройства и перепланировки жилого помещения направить подписанный акт в орган местного самоуправления.
6. Контроль за исполнением настоящего решения оставляю за собой.

Заместитель председателя
Межведомственной комиссии
Московского района Санкт-Петербурга

С.Н. Буланова

Получил: « _____ » _____ 2019

Решение направлено в адрес заявителя(ей) « _____ » _____ 2019