



ПРАВИТЕЛЬСТВО САНКТ-ПЕТЕРБУРГА

**АДМИНИСТРАЦИЯ  
ПРИМОРСКОГО РАЙОНА  
САНКТ-ПЕТЕРБУРГА**

Савушкина ул., д. 83, Санкт-Петербург, 197374  
Тел (812) 576-8228 Факс (812) 430-0814  
E-mail: tuprim@gov.spb.ru  
http://: www.gov.spb.ru

ОКПО 04032824 ОКОГУ 23010 ОГРН 1027807593318  
ИНН/КПП 7814002313/781401001

05.06.2019г. № \_\_\_\_\_  
На № \_\_\_\_\_ ОТ \_\_\_\_\_

**РЕШЕНИЕ**

**о согласовании переустройства и (или) перепланировки жилого (нежилого) помещения**

В связи с обращением:

\_\_\_\_\_ (Ф.И.О. физического лица, наименование юридического лица - заявителя)

о намерении провести переустройство и (или) перепланировку жилых (нежилых) помещений по адресу:

**Санкт-Петербург, ул. Матроса Железняка, д. 57, кв \_\_\_\_\_**

занимаемых (принадлежащих) на основании:

***свидетельство о государственной регистрации права***

(вид и реквизиты правоустанавливающего документа на переустраиваемое и (или) перепланируемое жилое (нежилое) помещение)

по результатам рассмотрения представленных документов принято решение:

1. Дать согласие на:

***перепланировку***

(переустройство, перепланировку, переустройство или перепланировку – нужное указать)

жилых (нежилых) помещений в соответствии с представленным проектом (проектной документацией).

2. Установить\*:

срок производства ремонтно-строительных работ с:

**« 05 » июня 2019г. по « 05 » июня 2020г.**


режим производства ремонтно-строительных работ с **9.00 по 18.00** часов в рабочие дни.

\* Сроки и режим производства ремонтно-строительных работ определяется в соответствии с заявлением. В случае орган, осуществляющий согласование, изменяет указанные в заявлении срок и режим производства ремонтно-строительных, в решении излагаются мотивы принятого решения.

# План перепланировки квартиры М 1:100

| №                             | Наименование | жилая, м <sup>2</sup> | вспомогательная, м <sup>2</sup> |
|-------------------------------|--------------|-----------------------|---------------------------------|
| 1                             | Коридор      |                       | 17.1                            |
| 2                             | Комната      | 16.4                  |                                 |
| 3                             | Санузел      |                       | 5.5                             |
| 4                             | Гардеробная  |                       | 3.8                             |
| 5                             | Комната      | 12.5                  |                                 |
| 6                             | Холл         |                       | 14.9                            |
| 7                             | Кухня        |                       | 11.3                            |
| 8                             | Туалет       |                       | 5.4                             |
| Площадь, м <sup>2</sup>       |              | 28.90                 | 58.00                           |
| Общая площадь, м <sup>2</sup> |              | 86.90                 |                                 |

| Обозначения | Наименование              |
|-------------|---------------------------|
|             | Несущие стены             |
|             | Существующие              |
|             | Вновь возводимые          |
|             | Демонтируемые перегородки |
|             | Эл. плита                 |
|             | Ванна, душ                |
|             | Мойка                     |
|             | Унитаз, умывальник        |
|             | Вентиляционная шахта      |
| ④           | Номер помещений           |
| 8.3         | Площадь помещений         |
|             | Тип полов                 |
| ①           | Экспликация дверей        |

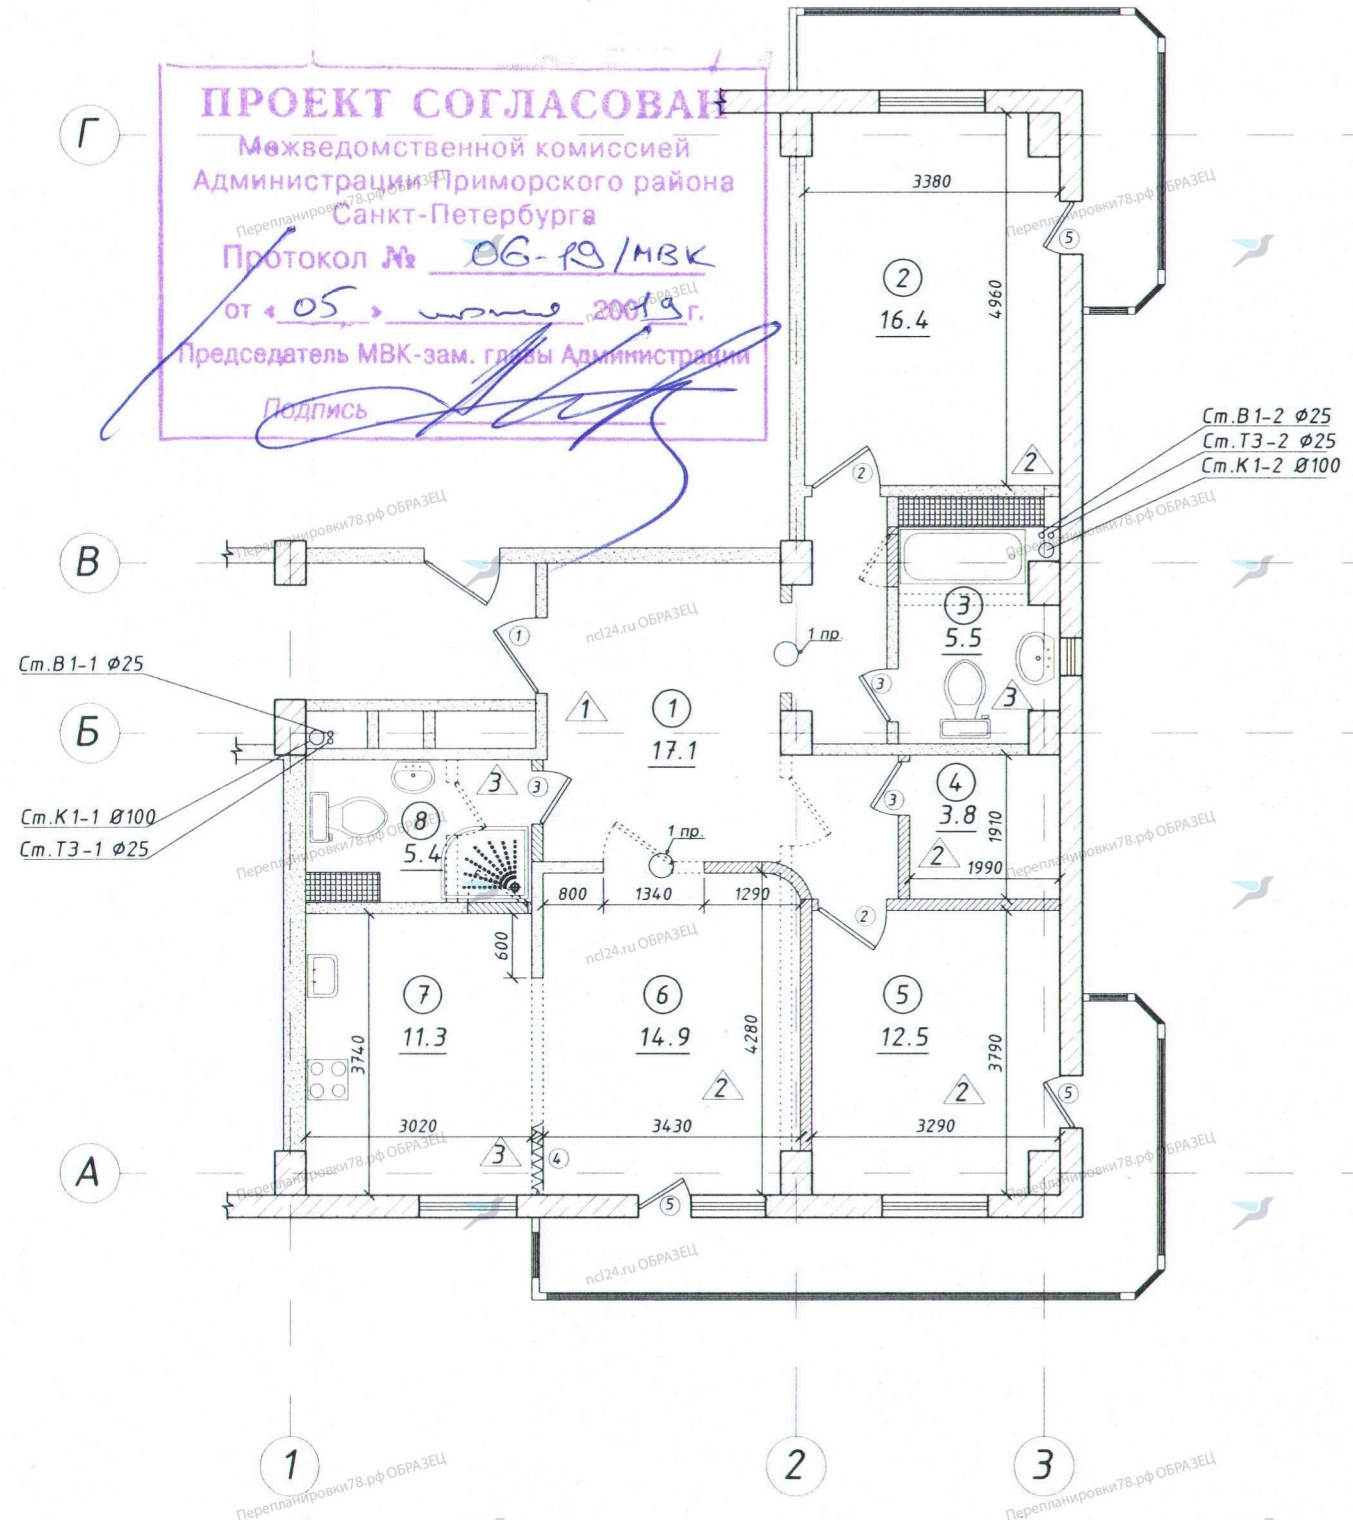

- Примечание:**
- 1) Высота арочного проема 2,34 м.
  - 2) Все основные указания к проекту смотри в пояснительной записке.
  - 3) Все перегородки необходимо разбирать постепенно, не нарушая основных конструктивных элементов здания.
  - 4) Данный лист читать совместно с АР-лист 5,8

|          |          |       |       |   |        |      |                 |
|----------|----------|-------|-------|---|--------|------|-----------------|
|          |          |       |       | <b>22.02.19.1/К-АР</b>  |        |      |                 |
|          |          |       |       | г. Санкт-Петербург, Приморский р-н,<br>Матроса Железняка, д.57, кв. _____ |        |      |                 |
| Изм/Лист | № докум. | Подп. | Дата  | Проект перепланировки и переустройства квартиры                           | Стадия | Лист | Листов          |
| Разраб.  | Черная   |       | 02.19 |   | П      | 3    |                 |
| Г.ИП     | Романов  |       | 02.19 |   |        |      |                 |
| Т.контр  | Шумилин  |       | 02.19 | План перепланировки квартиры на 18 этаже.                                 |        |      | ООО ПрофКонсалт |
| Н.контр  |          |       |       |   |        |      |                 |
| Утв.     |          |       |       |   |        |      |                 |