



ПЕРЕПЛАНИРОВКИ 78.РФ ОБРАЗЕЦ

ПЕРЕПЛАНИРОВКИ 78.РФ ОБРАЗЕЦ

nd24.ru ОБРАЗЕЦ

nd24.ru ОБРАЗЕЦ

**ПРАВИТЕЛЬСТВО САНКТ-ПЕТЕРБУРГА  
АДМИНИСТРАЦИЯ  
НЕВСКОГО РАЙОНА САНКТ-ПЕТЕРБУРГА**

пр. Обуховской Обороны, д. 163, Санкт-Петербург, 192131  
Телефон: (812) 576 98 32, Факс: (812) 576 98 31  
E-mail: [rnevsky@tunev.gov.spb.ru](mailto:rnevsky@tunev.gov.spb.ru), <http://www.gov.spb.ru>

05.07.2019 № [REDACTED]  
на № [REDACTED] от 01.07.2019

**Решение**

**о согласовании перепланировки и переустройства жилого помещения**

05.07.2019г.

№ [REDACTED]

В связи с обращением **Романова Виталия Олеговича, действующего по доверенности в интересах** [REDACTED]

о намерении провести перепланировку и переустройство жилого помещения по адресу:

**проспект Пятилеток, дом 15, корпус 5, литера А, квартира** [REDACTED]

занимаемого на основании **права собственности, зарегистрированного в Едином государственном реестре недвижимости 23.01.2019 №** [REDACTED]

по результатам рассмотрения представленных документов принято решение:

1. Дать согласие на перепланировку и переустройство квартиры [REDACTED] в доме 15, корпус 5, литера А по проспекту Пятилеток в соответствии с представленным проектом, разработанным ООО «ПрофКонсалт».

2. Установить:

срок производства ремонтно-строительных работ с 20.08.2019г. по 20.08.2020г.;

режим производства ремонтно-строительных работ с 09.00 до 19.00 часов в рабочие дни.

3. Обязать собственника жилого помещения осуществить перепланировку и переустройство в соответствии с проектом, с соблюдением требований действующих СП, СНиП и условий по заключению межведомственной комиссии Невского района от 05.07.2019г.

4. Установить, что межведомственная комиссия осуществляет приемку выполненных ремонтно-строительных работ и подписание акта о завершении работ в установленном порядке.

5. Межведомственной комиссии после подписания акта о завершении работ направить подписанный акт в орган местного самоуправления.

6. Контроль за исполнением настоящего решения возложить на заместителя директора Невского РЖА Никитина О.В.

Заместитель главы администрации



А.Н. Матвеев

Перепланировки78.рф ОБРАЗЕЦ

Перепланировки78.рф ОБРАЗЕЦ

Получил:  « 08 » 04 2019г.

Тел. \_\_\_\_\_

Перепланировки78.рф ОБРАЗЕЦ

Перепланировки78.рф ОБРАЗЕЦ

Решение направлено в адрес заявителя (ей) « \_\_\_\_\_ » \_\_\_\_\_ 2019г.

Перепланировки78.рф ОБРАЗЕЦ

(подпись должностного лица,  
направившего решение в адрес заявителя (ей))

Перепланировки78.рф ОБРАЗЕЦ

Перепланировки78.рф ОБРАЗЕЦ

Перепланировки78.рф ОБРАЗЕЦ

Перепланировки78.рф ОБРАЗЕЦ

Перепланировки78.рф ОБРАЗЕЦ

Перепланировки78.рф ОБРАЗЕЦ

Перепланировки78.рф ОБРАЗЕЦ

Перепланировки78.рф ОБРАЗЕЦ



План перепланировки квартиры М 1:100

Экспликация помещений


№	Наименование	жилая, м <sup>2</sup>	вспомогательная, м <sup>2</sup>	лоджий, балконов (с коэф.)	Примечание
1	Коридор		14.0		
2	Гардеробная		3.5		
3	Ванная		4.4		
4	Комната	16.5		1.8	Лоджия
5	Комната	21.2			
6	Комната	23.9			
7	Кухня		14.3	1.5	Лоджия
8	Туалет		2.0		
Площадь, м <sup>2</sup>		61.60	38.20		
Общая площадь, м <sup>2</sup>		99.80			

Условные обозначения

Обозначения	Наименование
	Несущие стены
	Существующие перегородки
	Вновь возводимые перегородки
	Демонтируемые перегородки
	Эл. плита
	Ванна
	Мойка
	Унитаз, умывальник
	Вентиляционная шахта
④	Номер помещений
8.3	Площадь помещений
△	Тип полов
①	Экспликация дверей

Примечание:  
1) Данный лист читать совместно с АР-лист 5,9

**ПРОЕКТ СОГЛАСОВАН**  
МВК Невского района  
Санкт-Петербурга  
Решение от 05.03.2019 № 221.  
Председатель МВК *И. Киселев*

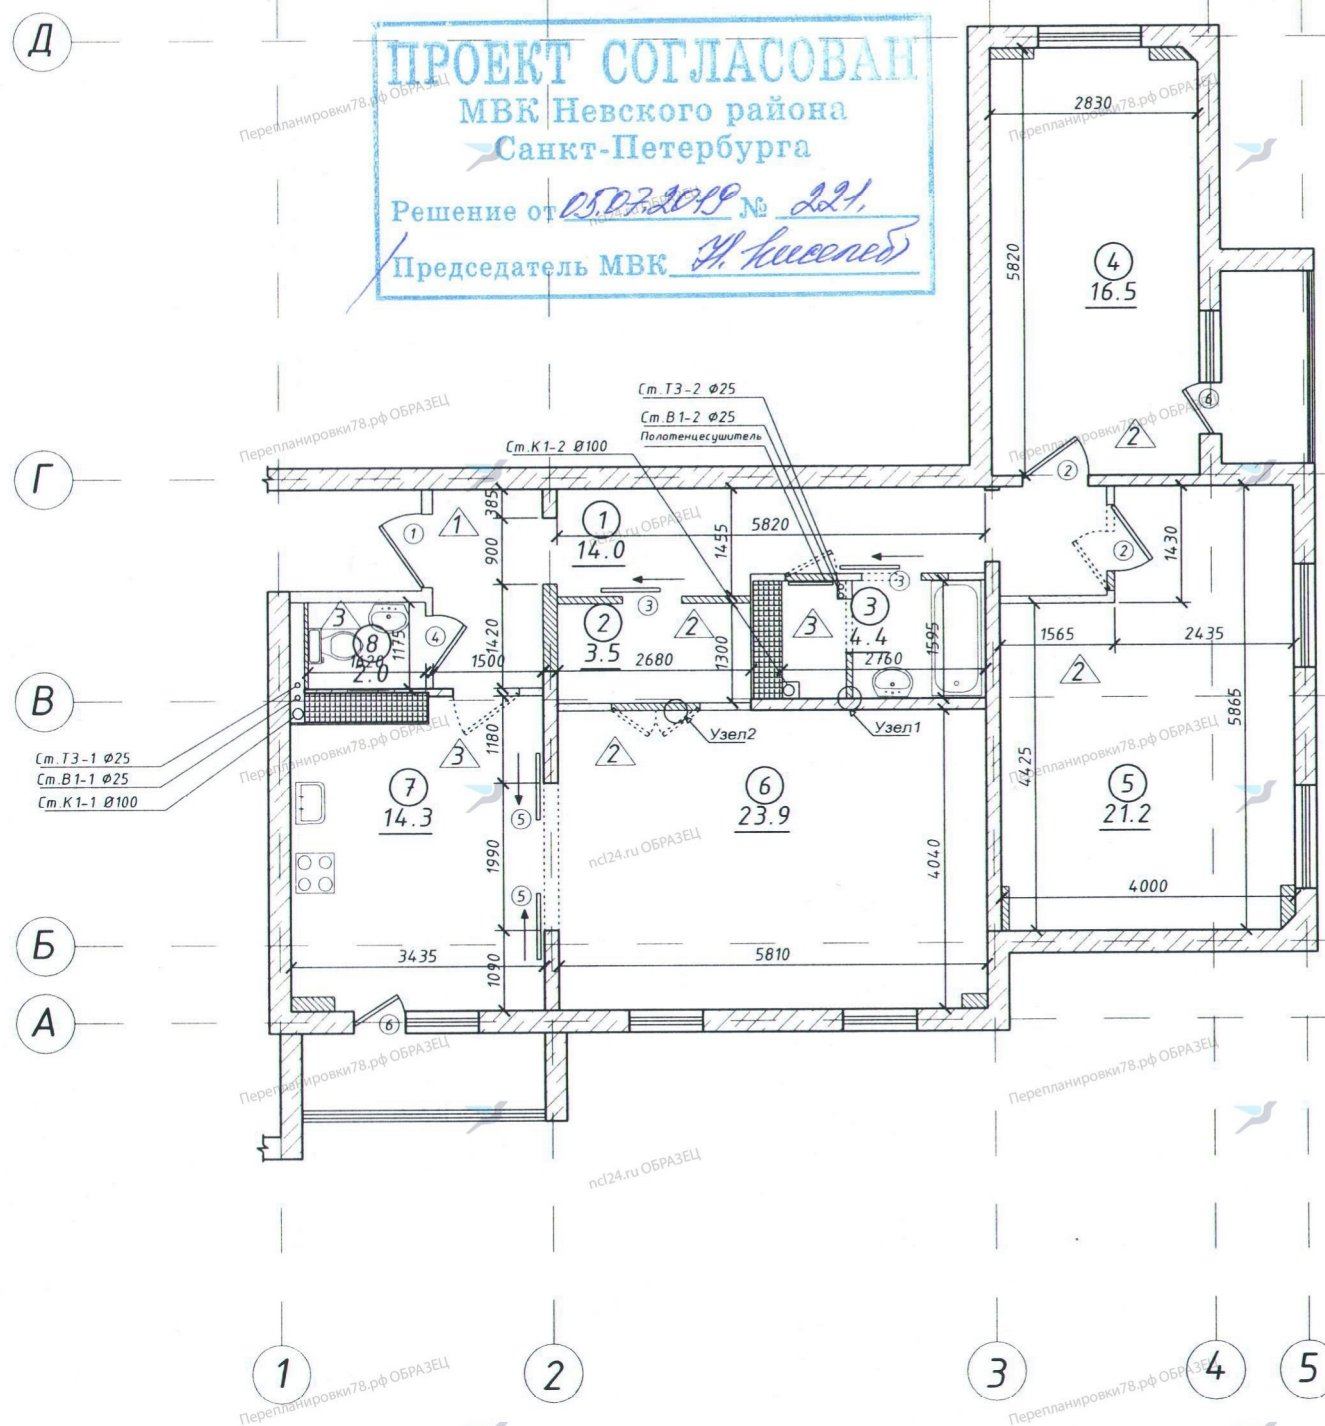

07.03.19.1/К-АР				г. Санкт-Петербург, Невский р-н, пр-кт Пятилеток, д.15 корп.5 лит.А, кв. [ ]			
Изм/Лист	№ докум.	Подп.	Дата	Проект перепланировки и переустройства квартиры	Стадия	Лист	Листов
Разраб.	Черная	<i>[Signature]</i>	03.19		П	3	
ГИП	Романов	<i>[Signature]</i>	03.19				
Т. контр	Шумилин	<i>[Signature]</i>	03.19	План перепланировки квартиры на 12 этаже.	000 ПрофКонсалт		
Н. контр							
Утв.							