






# План перепланировки квартиры М 1:100

№	Наименование	Жилая, м <sup>2</sup>	Вспомогательная, м <sup>2</sup>	Площадь лоджий, балконов с коэф.	Примечание
1	Коридор		7.8		
2	Санузел		7.6		
3	Кухня		14.0	2.5	Лоджия
4	Комната	16.1			
5	Гардеробная		2.6		
Площадь, м <sup>2</sup>		16.10	32.00		
Общая площадь, м <sup>2</sup>		48.10			

Обозначения	Наименование
	Несущие стены
	Существующие перегородки
	Вновь возводимые перегородки
	Демонтируемые перегородки
	Эл. плита
	Ванна
	Мойка
	Унитаз, умывальник
	Вентиляционная шахта
④	Номер помещений
8.3	Площадь помещений
	Тип полов
①	Экспликация дверей

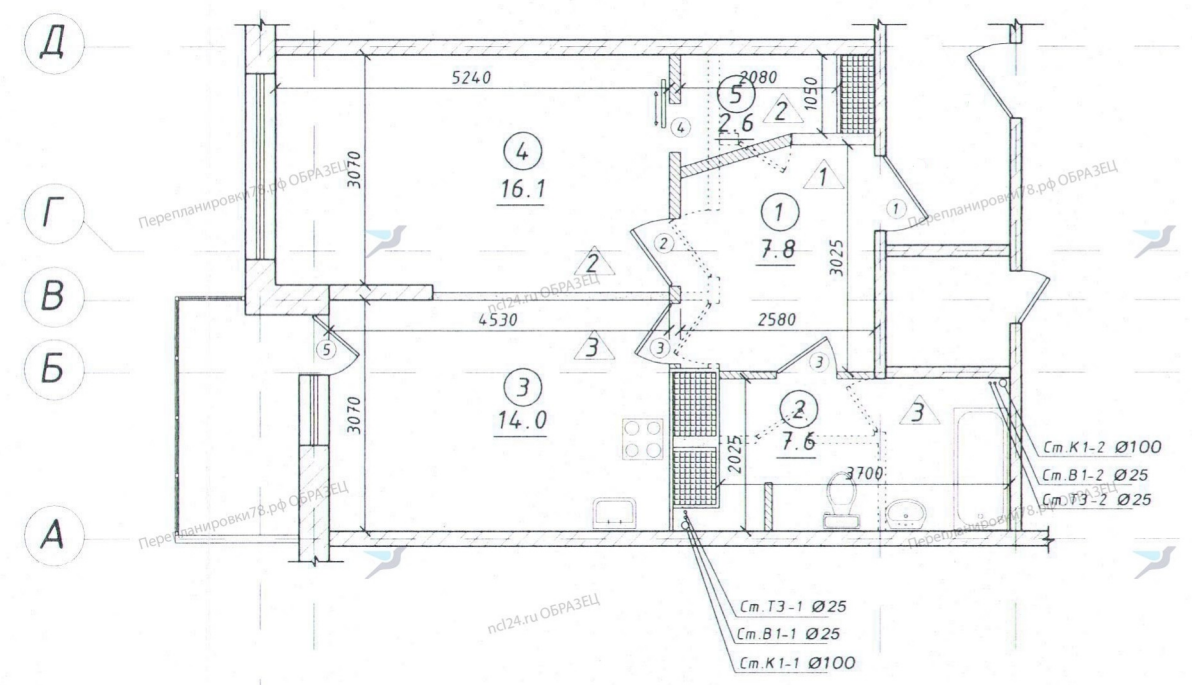

4 МЕЖВЕДОМСТВЕННАЯ КОМИССИЯ ФРУНЗЕНСКОГО РАЙОНА  
**СОГЛАСОВАНО**  
 Председатель МКВ *[Signature]*  
 «28» мая 2019 г.  
 № 19/17

Примечание:  
 Данный лист читать совместно с АР-лист 5,7

				20.03.19.1/К-АР			
				г. Санкт-Петербург, Фрунзенский р-н, ул. Прилукская, д. 20 стр. 1, кв. 1			
Изм/Лист	№ докум.	Подп.	Дата	Проект перепланировки и переустройства квартиры	Стадия	Лист	Листов
Разраб.	Черная	<i>[Signature]</i>	03.19		П	3	
ГИП	Романов	<i>[Signature]</i>	03.19				
Т. контр.	Шумилин	<i>[Signature]</i>	03.19	План перепланировки квартиры на 3 этаже.			
Н. контр.							
Утв.							
				ООО ПрофКонсалт			