


План 1:100

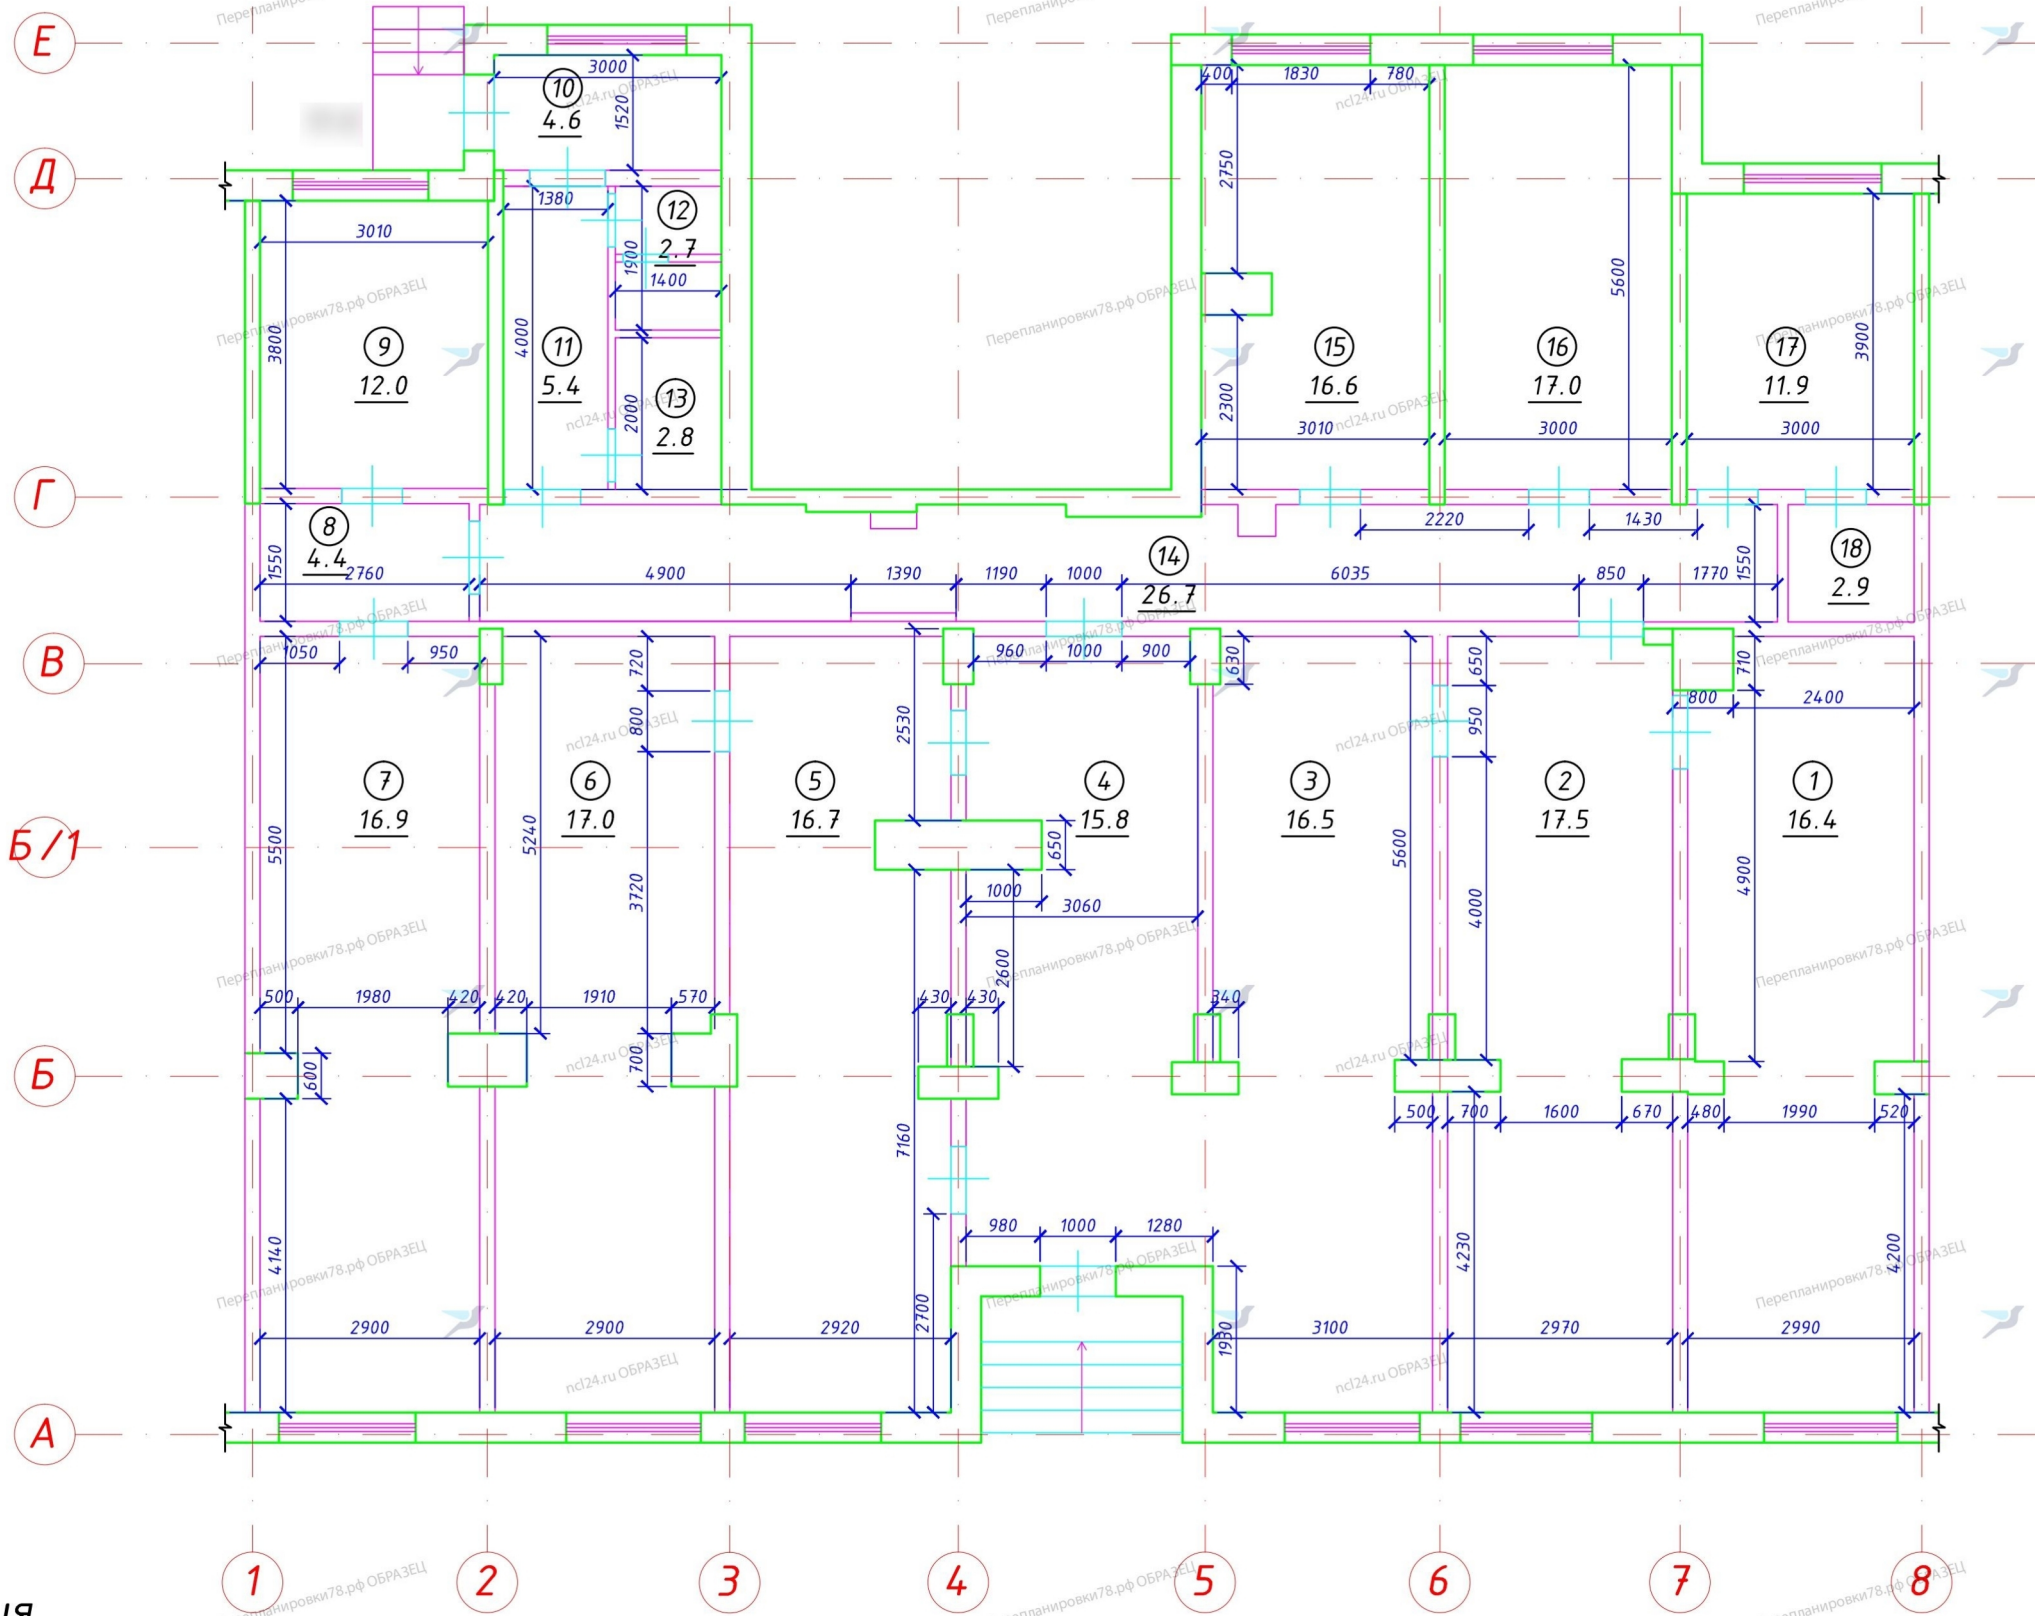

Условные обозначения

- Несущие стены
- Существующие перегородки
- ④ Номер помещений
- 8.3 Площадь помещений

Примечание:

- 1) За отметку + 0.000 принят уровень чистого пола №1 этажа
- 2) Высота потолка 2,70м.

ООО «ПрофКонсалт»

Техническое заключение
по обследованию характеристик
конструкций помещений,
расположенной по адресу: г. Санкт-Петербург,
Выборгский р-н,
пр-кт Энгельса, д. 150 к. 1

18.03.19/АР

Генеральный директор

Главный инженер проекта



Романов В.О.

Романов О.А.

Санкт-Петербург
2019г.