



**ПРАВИТЕЛЬСТВО САНКТ-ПЕТЕРБУРГА**

**АДМИНИСТРАЦИЯ  
ВАСИЛЕОСТРОВСКОГО РАЙОНА  
САНКТ-ПЕТЕРБУРГА**

Большой пр. В.О., 55, Санкт-Петербург, 199178  
Тел. (812) 576-9371, Факс (812) 321-3315  
E-mail: tuvo@gov.spb.ru  
http://www.gov.spb.ru

ОКПО 35533649 ОКОГУ 23010 ОГРН 1037800042851  
ИНН/КПП 7801042446/780101001

06.06.2019 № \_\_\_\_\_ - *Смирнов*

На № \_\_\_\_\_ от \_\_\_\_\_

**РЕШЕНИЕ**

**о согласовании переустройства и (или) перепланировки жилого помещения**

В связи с обращением \_\_\_\_\_  
(ф.и.о. физического лица, наименование юридического лица – заявителя)  
о намерении провести переустройство и перепланировку жилого помещения  
по адресу: Санкт-Петербург, ул. Кораблестроителей, д.29, корп.4, кв. \_\_\_\_\_,  
занимаемого (принадлежащего) на основании: свидетельства о государственной  
регистрации права от 01.08.1997 № 97421814, свидетельства о заключении брака от  
21.02.2019

(вид и реквизиты право устанавливающего документа на переустраиваемое и (или) перепланируемое помещение)  
по результатам рассмотрения представленных документов принято решение:

1. Дать согласие на переустройство и перепланировку жилого помещения  
в соответствии с представленным проектом (проектной документацией).

2. Установить:  
срок производства ремонтно-строительных работ с «01» сентября 2019г.  
по «01» сентября 2020г.,  
режим производства ремонтно-строительных работ с 10-00 до 19-00 часов  
в рабочие дни.


(Срок и режим производства ремонтно-строительных работ определяются в соответствии с заявлением.  
В случае если орган, осуществляющий согласование, изменяет указанные в заявлении срок и режим производства  
ремонтно-строительных работ в решении излагаются мотивы принятия такого решения).

3. Обязать заявителя осуществить переустройство и (или) перепланировку  
жилого помещения в соответствии с проектом (проектной документацией),  
с соблюдением требований Закона Санкт-Петербурга «Об административном  
правонарушении в Санкт-Петербурге» от 31.05.2010 № 273-70 (внесение изменений  
от 16.06.2015 № 349-65), Постановление Правительства Санкт-Петербурга  
от 16.10.2007 г. № 1334 «Об утверждении правил уборки, обеспечения чистоты  
и порядка на территории Санкт-Петербурга», строительных норм и правил, норм  
пожарной безопасности и санитарных правил и норм.

План перепланировки квартиры М 1:100

Экспликация помещений			
№	Наименование	жилая, м <sup>2</sup>	вспомогательная, м <sup>2</sup>
1	Холл		21.0
2	Комната	15.9	
3	Кухня		7.2
4	Санузел		3.6
Площадь, м <sup>2</sup>		15.90	31.80
Общая площадь, м <sup>2</sup>		47.70	

Условные обозначения	
Обозначения	Наименование
	Несущие стены
	Существующие перегородки
	Вновь возводимые перегородки
	Демонтируемые перегородки
	Газовая плита
	Душ
	Мойка
	Унитаз, умывальник
	Вентиляционная шахта
	Номер помещений
	Площадь помещений
	Тип полов
	Экспликация дверей

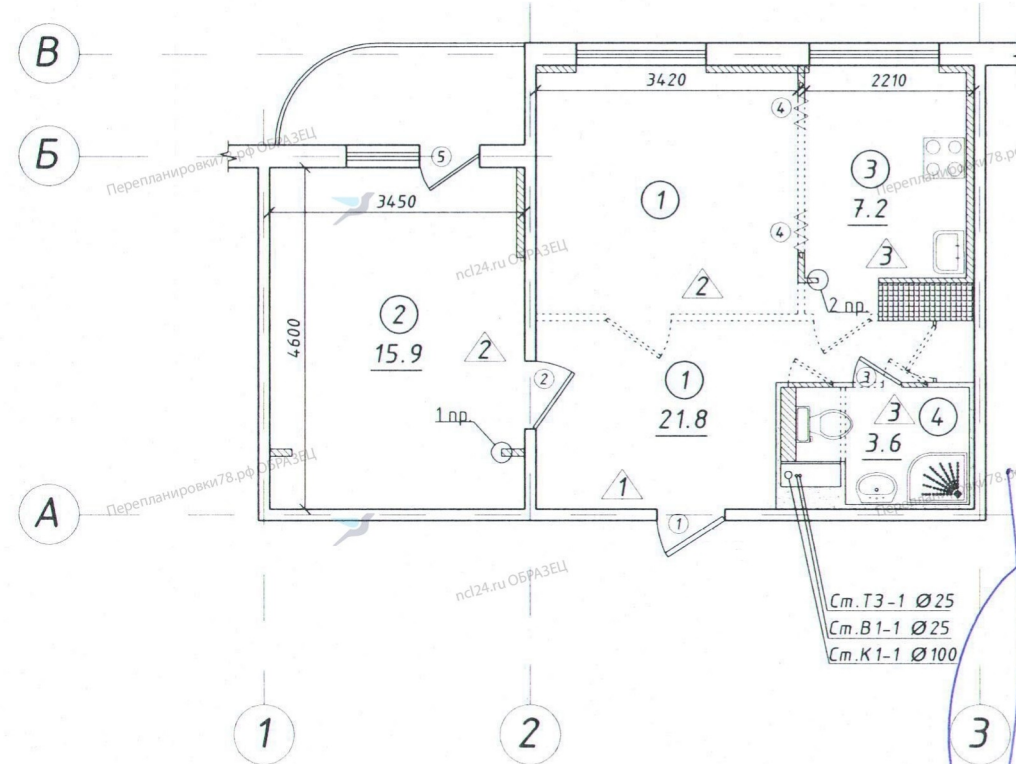

**ПРОЕКТ СОГЛАСОВАН**  
 Межведомственной комиссией  
 при Администрации  
 Василеостровского района  
 Санкт-Петербурга  
 Протокол № 8 п. 38  
 от "04" июля 2019 г.  
 Председатель МК  
 Зам. главы  
 Администрации

Примечание:

- 1) Проема 2,4 м
- 2) Арочный проем 1,1 м
- 3) Все перегородки необходимо разбирать постепенно, не нарушая основных конструктивных элементов здания.
- 4) Данный лист читать совместно с АР-лист 5,8

				12.04.19.1/К-АР			
				г. Санкт-Петербург, Василеостровский р-н, ул. Кораблестроителей, д. 29, корп. 4, кв. ...			
Изм/Лист	№ докум.	Подп.	Дата	Проект перепланировки и переустройства квартиры	Стадия	Лист	Листов
Разраб.	Черная		04.19		П	3	
ГИП	Лазарев		04.19				
Т. контр	Шумилин		04.19				
Н. контр				План перепланировки квартиры на 7 этаже	ООО "Независимый Центр Лицензирования"		
Утв.							