


План перепланировки квартиры на 11 этаже М1:100

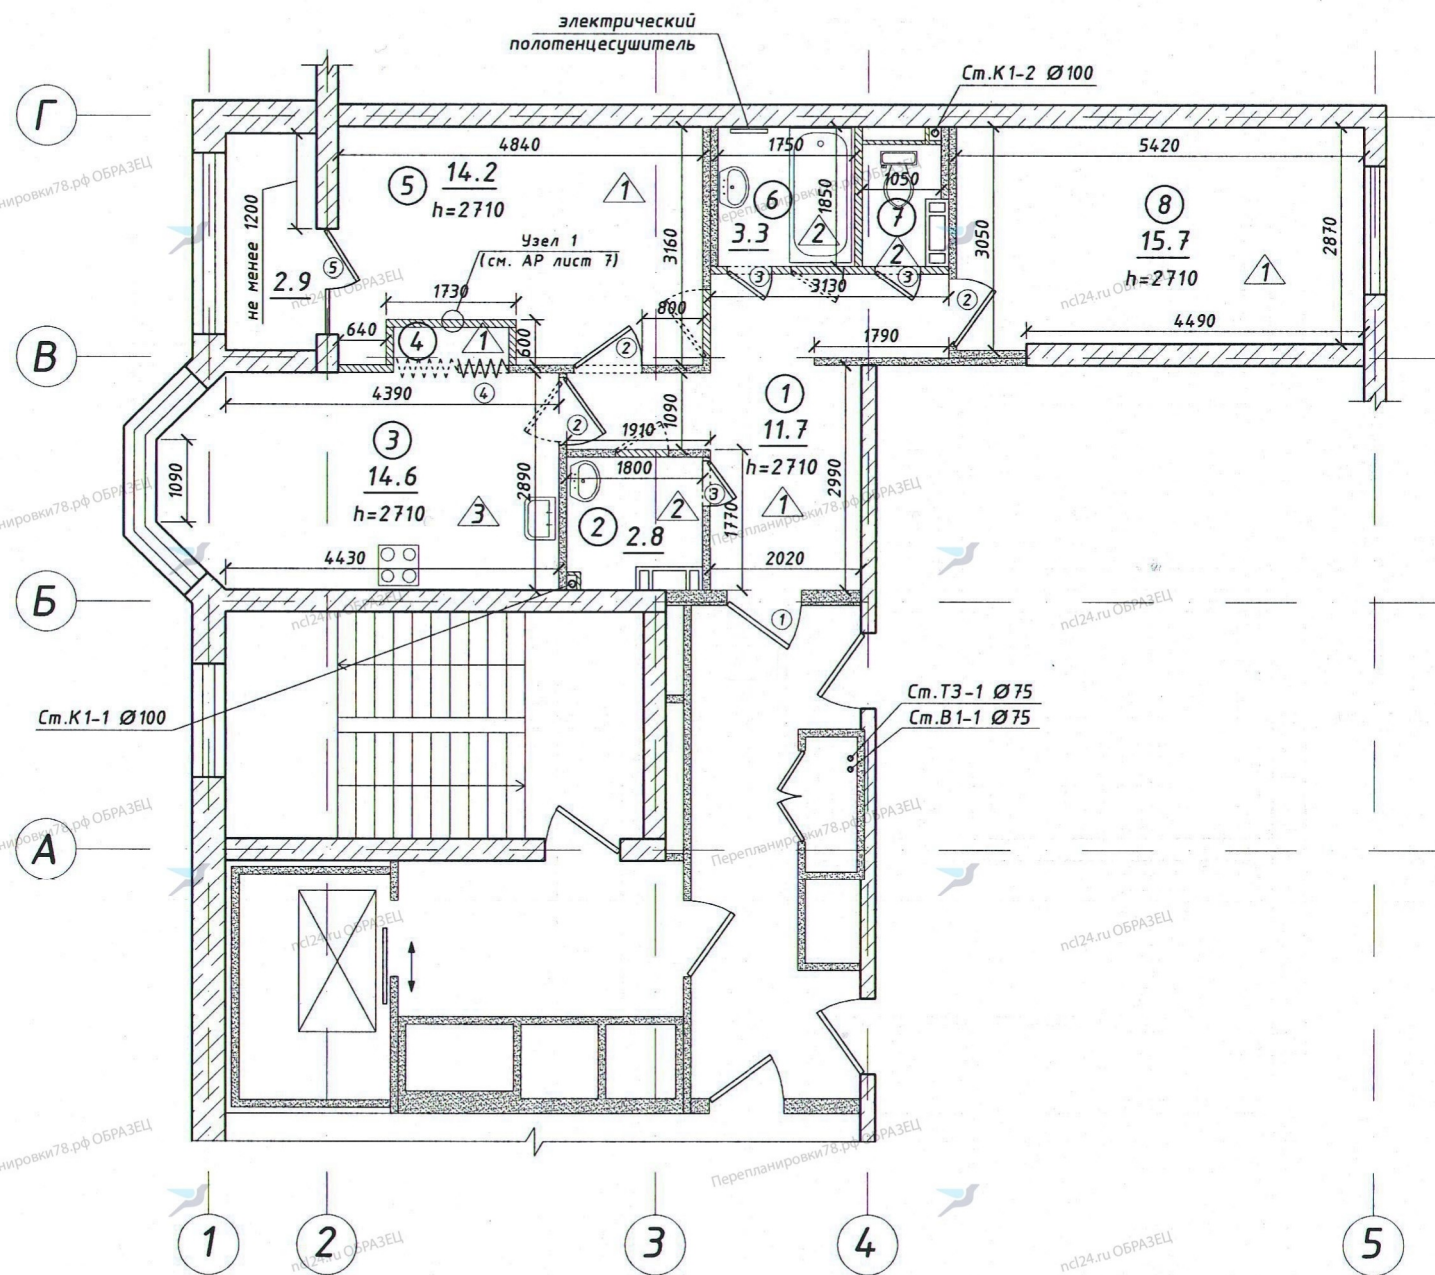

Примечание:

- 1) Сетка осей показана условно.
- 2) Все перегородки необходимо разбирать постепенно, не нарушая основных конструктивных элементов здания.
- 3) Данный лист читать совместно с АР-лист 6-8

ПРЕДОСТЕРЕЖЕНИЕ!

1. ЭТИ ЧЕРТЕЖИ ЯВЛЯЮТСЯ СОБСТВЕННОСТЬЮ. ВОСПРОИЗВЕДЕНИЕ ЛЮБОЙ ЧАСТИ БЕЗ ПРЕДВАРИТЕЛЬНОГО ПИСЬМЕННОГО СОГЛАСИЯ РАЗРАБОТЧИКА ЯВЛЯЕТСЯ НАРУШЕНИЕ СУЩЕСТВУЮЩИХ ЗАКОНОВ.
2. ВСЕ РАЗМЕРЫ ДОЛЖНЫ ПРОВЕРЯТЬСЯ НА СТРОИТЕЛЬНОЙ ПЛОЩАДКЕ. ПОДРЯДЧИК ДОЛЖЕН ДОКЛАДЫВАТЬ О ЛЮБЫХ НЕСООТВЕТСТВИЯХ ИЛИ УПУЩЕНИЯХ РАЗРАБОТЧИКУ ДО НАЧАЛА РАБОТ И ВО ВРЕМЯ ЭТАПА СТРОИТЕЛЬСТВА.
3. СТРОИТЕЛЬНЫЕ, МЕХАНИЧЕСКИЕ, ЭЛЕКТРИЧЕСКИЕ И ДРУГИЕ ДОПОЛНИТЕЛЬНЫЕ ЭЛЕМЕНТЫ И КОНСТРУКЦИИ ТАКИЕ ЖЕ, КАК НА ПЛАНАХ СТРОИТЕЛЬНОЙ, МЕХАНИЧЕСКОЙ, ЭЛЕКТРИЧЕСКОЙ И/ИЛИ ЛЮБОЙ ПРИЛАГАЮЩЕЙСЯ ДОКУМЕНТАЦИИ.

Экспликация помещений

№	Наименование	жилая, м ²	вспомогательная, м ²	Кроме того площадь лоджий, балконов с коэффициентами	Примечание
1	Коридор		11.7		
2	Кладовая		2.8		
3	Кухня		14.6		
4	Встроенный шкаф		0.9		
5	Комната	14.2		1.4	Лоджия ост.
6	Ванная		3.3		
7	Туалет		1.5		
8	Комната	15.7			
Площадь, м ²		29.90	34.80		
Общая площадь, м ²		64.70			

Условные обозначения

Обозначения	Наименование	Обозначения	Наименование
	Несущие стены		Умывальник, унитаз
	Существующие перегородки		Вентиляционная шахта
	Вновь возводимые перегородки		Номер помещений
	Демонтируемые перегородки		Площадь помещений
	Электрическая плита		Тип полов
	Ванна		Экспликация дверей
	Мойка		Высота помещения от уровня чистого пола до потолка

МЕЖВЕДОМСТВЕННАЯ КОМИССИЯ
ФРУНЗЕНСКОГО РАЙОНА
СОГЛАСОВАНО
Председатель МКВ
«22» июня 2021 г.
N 11/4

11.02.21.1/К-АР

г. Санкт-Петербург, муниципальный округ №75,
ул. Малая Бухарестская, д. №12, стр. 1, кв. _____

Изм/Лист	№ докум.	Подп.	Дата
Разраб.	Смирнов		05.21
ГИП	Лазарев		05.21
Т.контр	Шумилин		05.21
Н.контр			
Утв.			

Проект перепланировки и
переустройства квартиры

Стадия	Лист	Листов
П	4	

План перепланировки
квартиры на 11 этаже

ООО "Независимый
Центр
Лицензирования"



САНКТ-ПЕТЕРБУРГ
МЕЖВЕДОМСТВЕННАЯ КОМИССИЯ
ФРУНЗЕНСКОГО РАЙОНА
Санкт-Петербург, 192007
ул. Тамбовская, д. 35
телефон 576-53-33, факс 576-53-33
mvk@guzhafruns.gov.spb.ru

«22» июня 2021

№ _____

РЕШЕНИЕ

о согласовании переустройства и (или) перепланировки жилого помещения

В связи с обращением _____, о намерении провести перепланировку и переустройство помещений в квартире расположенной в многоквартирном доме по адресу: **Санкт-Петербург, Малая Бухарестская улица, дом 12, строение 1, квартира _____**, принадлежащей _____, на основании выписки из ЕГРН: от 02.04.2021 рег. № права _____ - _____, по результатам рассмотрения представленных документов принято решение:

дать согласие на перепланировку жилых помещений (квартиры) в соответствии с представленной проектной документацией.

1. Установить: _____ срок производства ремонтно-строительных работ с 01.06.2021 по 01.01.2022;
- режим производства ремонтно-строительных работ, в соответствии со статьей 8 Закона Санкт-Петербурга от 31.05.2010 № 273-70 «Об административных правонарушениях в Санкт-Петербурге».
2. Обязать _____ осуществить перепланировку и переустройство помещений в жилой квартире, в соответствии с проектной документацией, утвержденной Межведомственной комиссией, протокол МВК от 22.06.2021 № _____.
3. Установить, что приемочная комиссия осуществляет приемку выполненных ремонтно-строительных работ и подписание акта о завершении перепланировки помещения в установленном порядке.
4. Приемочной комиссии, после подписания акта о завершении переустройства и перепланировки помещений в жилой квартире, направить подписанный акт в администрацию Фрунзенского района.
5. Контроль за исполнением настоящего решения оставляю за собой.

Председатель комиссии

Е.В. Сальман



Получил: « _____ » _____ 202_ г. _____

(подпись заявителя)

Решение направлено в адрес заявителя « _____ » _____ 202_ г.