



ПРАВИТЕЛЬСТВО САНКТ-ПЕТЕРБУРГА
АДМИНИСТРАЦИЯ
АДМИРАЛТЕЙСКОГО РАЙОНА
САНКТ-ПЕТЕРБУРГА

Измайловский пр., д.10, Санкт-Петербург, 190005
Тел.(812) 316-2522 Факс (812) 712-6468
E-mail: tuadm@gov.spb.ru
http://www.gov.spb.ru

ОКПО 33182832 ОКОГУ 2300001 ОГРН 1037851027081
ИНН/КПП 7809029013/783901001

26.06.2019

№ _____

На № _____

от _____

Английский пр., д.22, кв
Санкт-Петербург

РЕШЕНИЕ

о согласовании переустройства и перепланировки
жилого помещения

В связи с обращением _____ о намерении провести переустройство жилого помещения по адресу: **Санкт-Петербург, Английский пр., д.22, кв _____** принадлежащего на праве общей совместной собственности, запись о регистрации от 25.03.2019 № _____

1. Дать согласие на переустройство жилого помещения в соответствии с представленной проектной документацией.
2. Установить срок производства ремонтно-строительных работ с 30.07.2019 по 30.07.2020, режим производства ремонтно-строительных работ с 9.00 до 18.00 часов в рабочие дни.
3. Обязать заявителя осуществить переустройство жилого помещения в соответствии с проектной документацией и с соблюдением требований СП 54.13330.2011 «Здания жилые многоквартирные», ТСН 30-306-2002 Санкт-Петербурга «Реконструкция и застройка исторически сложившихся районов Санкт-Петербурга», СНиП 21-01-97 «Пожарная безопасность зданий и сооружений», санитарных норм и правил, Закона Санкт-Петербурга от 31.05.2010 № 273-70 «Об административных правонарушениях в Санкт-Петербурге», постановления Правительства Санкт-Петербурга от 09.11.2016 № 961 «О правилах благоустройства территории Санкт-Петербурга и о внесении изменений в некоторые постановления правительства Санкт-Петербурга».
4. Установить, что приемочная комиссия осуществляет приемку выполненных монтажных работ и подписание акта о завершении переустройства помещения в установленном порядке.
5. Приемочной комиссии после подписания акта о завершении переустройства помещения направить подписанный акт в орган местного самоуправления.
6. Контроль за исполнением настоящего решения оставляю за собой.

Председатель Межведомственной комиссии
Адмиралтейского района Санкт-Петербурга

С.И. Зайцев


Получил: « 02 » 07 2019

-Решение направлено в адрес заявителя(ей) « _____ » 2019 /

План перепланировки квартиры М 1:100

№	Наименование	жилая, м ²	вспомогательная, м ²
1	Коридор		8.4
2	Шкаф		1.1
3	Комната	17.2	
4	Кухня		10.2
5	Санузел		4.6
6	Туалет		1.7
7	Шкаф		1.1
8	Коридор		5.2
9	Гардероб		1.9
10	Комната	21.7	
11	Комната	16.5	
Площадь, м ²		55.40	34.20
Общая площадь, м ²		89.60	

Обозначения	Наименование
	Несущие стены
	Существующие перегородки
	Вновь возводимые перегородки
	Демонтируемые перегородки
	Газовая плита
	Ванна, душ
	Мойка
	Унитаз, умывальник
	Вентиляционная шахта
	Номер помещений
	Площадь помещений
	Тип полов
	Экспликация дверей

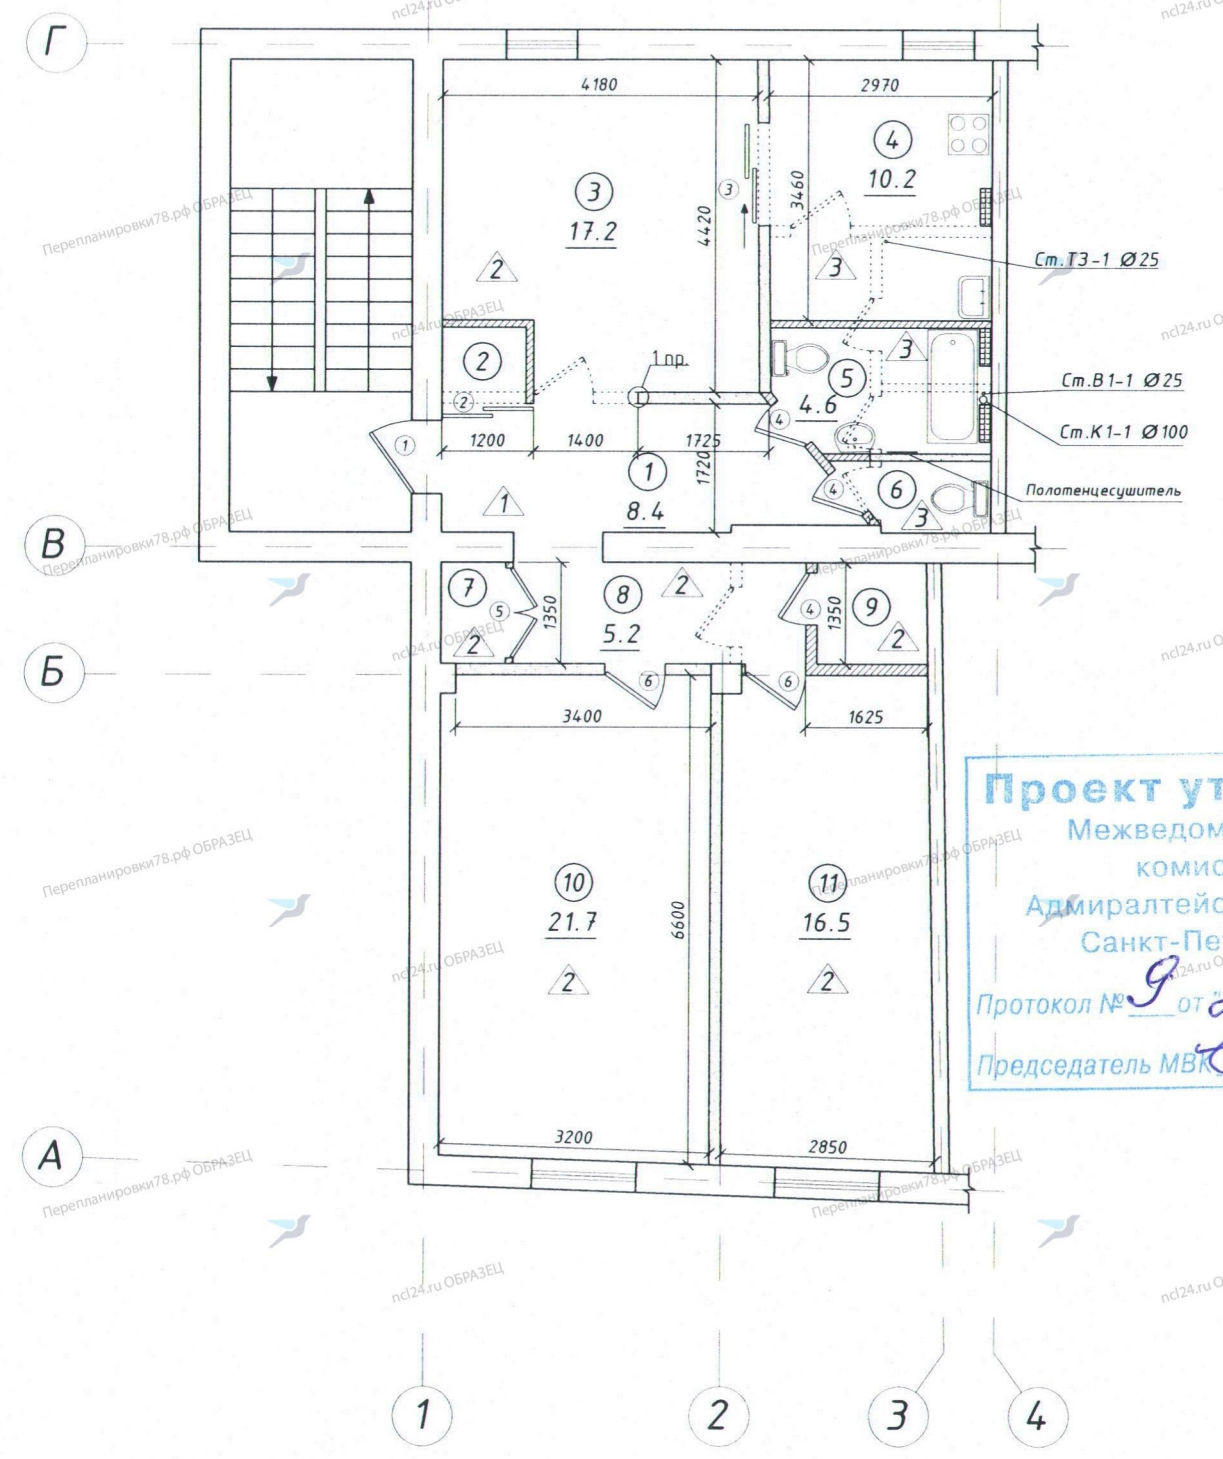

Проект утвержден
Межведомственной
комиссией
Адмиралтейского района
Санкт-Петербурга
Протокол № 9 от 26.06.2019
Председатель МК *[Signature]*

				10.04.19.1/К-АР			
				Санкт-Петербург, Адмиралтейский р-н, Английский проспект, д.22, лит. А, кв. ...			
Изм/Лист	№ докум.	Подп.	Дата	Проект перепланировки и переустройства квартиры	Стадия	Лист	Листов
Разраб.	Черная	<i>[Signature]</i>	04.19		П	3	
ГИП	Лазарев	<i>[Signature]</i>	04.19				
Т.контр	Шумилин	<i>[Signature]</i>	04.19				
Н.контр				План перепланировки квартиры на 3 этаже	ООО "Независимый Центр Лицензирования"		
Утв.							

Примечание:
1) Арочный проем h=2,10м
2) Все перегородки необходимо разбирать постепенно, не нарушая основных конструктивных элементов здания.
3) Данный лист читать совместно с АР-лист 5,7