



ПРАВИТЕЛЬСТВО САНКТ-ПЕТЕРБУРГА

**АДМИНИСТРАЦИЯ  
МОСКОВСКОГО РАЙОНА  
САНКТ-ПЕТЕРБУРГА**

Московский пр., д.129, Санкт-Петербург, 196006  
Тел. (812) 576-88-51, Факс: (812)576-88-48  
E-mail: tumos@gov.spb.ru  
http://www.gov.spb.ru

ОКПО 04032669 ОКОГУ 32100 ОГРН 1037821059540  
ИНН/КПП 7810435274/781001001

30.05.19 № \_\_\_\_\_

на № \_\_\_\_\_ от \_\_\_\_\_

**РЕШЕНИЕ**

о согласовании переустройства и перепланировки  
жилого помещения

В связи с обращением \_\_\_\_\_, о намерении провести переустройство и перепланировку жилого помещения по адресу: пр. Космонавтов, д. 48, корп. 1, лит. А, кв. \_\_\_\_\_ принадлежащего на основании свидетельства о государственной регистрации права (выписка из ЕГРН от 18.05.2018).

По результатам рассмотрения представленных документов принято решение:

1. Дать согласие на переустройство и перепланировку жилого помещения в соответствии с представленной проектной документацией.
2. Установить срок производства ремонтно-строительных работ с 30.05.2019 по 30.05.2020, режим производства ремонтно-строительных работ с 9.00 по 19.00 часов в рабочие дни.
3. Обязать заявителя осуществить переустройство и перепланировку жилого помещения в соответствии с проектной документацией и с соблюдением требований СП 54.13330.2011 «Здания жилые многоквартирные», ТСН 30-306-2002 Санкт-Петербурга «Реконструкция и застройка исторически сложившихся районов Санкт-Петербурга», СНиП 21-01-97 «Пожарная безопасность зданий и сооружений», санитарных норм и правил, Закона Санкт-Петербурга от 31.05.2010 N 273-70 «Об административных правонарушениях в Санкт-Петербурге», постановления Правительства Санкт-Петербурга от 09.11.2016 № 961 «О правилах благоустройства территории Санкт-Петербурга и о внесении изменений в некоторые постановления Правительства Санкт-Петербурга».
4. Установить, что приемочная комиссия осуществляет приемку выполненных ремонтно-строительных работ и подписание акта о завершении переустройства и перепланировки жилого помещения в установленном порядке.
5. Приемочной комиссии после подписания акта о завершении переустройства и перепланировки жилого помещения направить подписанный акт в орган местного самоуправления.
6. Контроль за исполнением настоящего решения оставляю за собой.

**Заместитель председателя  
Межведомственной комиссии  
Московского района Санкт-Петербурга**

**С.Н. Буланова**


Получил: « \_\_\_\_\_ » \_\_\_\_\_ 2019 \_\_\_\_\_

Решение направлено в адрес заявителя(ей) « \_\_\_\_\_ » \_\_\_\_\_ 2019 \_\_\_\_\_

# План перепланировки квартиры М 1:100

№	Наименование	жилая, м <sup>2</sup>	вспомогательная, м <sup>2</sup>
1	Шкаф		1.0
2	Санузел		4.3
3	Кухня		5.6
4	Холл		19.0
5	Комната	13.1	
6	Гардероб		1.0
7	Комната	14.7	
Площадь, м <sup>2</sup>		27.80	30.90
Общая площадь, м <sup>2</sup>		58.70	

Обозначения	Наименование
	Несущие стены
	Существующие перегородки
	Вновь возводимые перегородки
	Демонтируемые перегородки
	Газ. плита
	Ванна
	Мойка
	Унитаз, умывальник
	Вентиляционная шахта
④	Номер помещений
8.3	Площадь помещений
△	Тип полов
①	Экспликация дверей

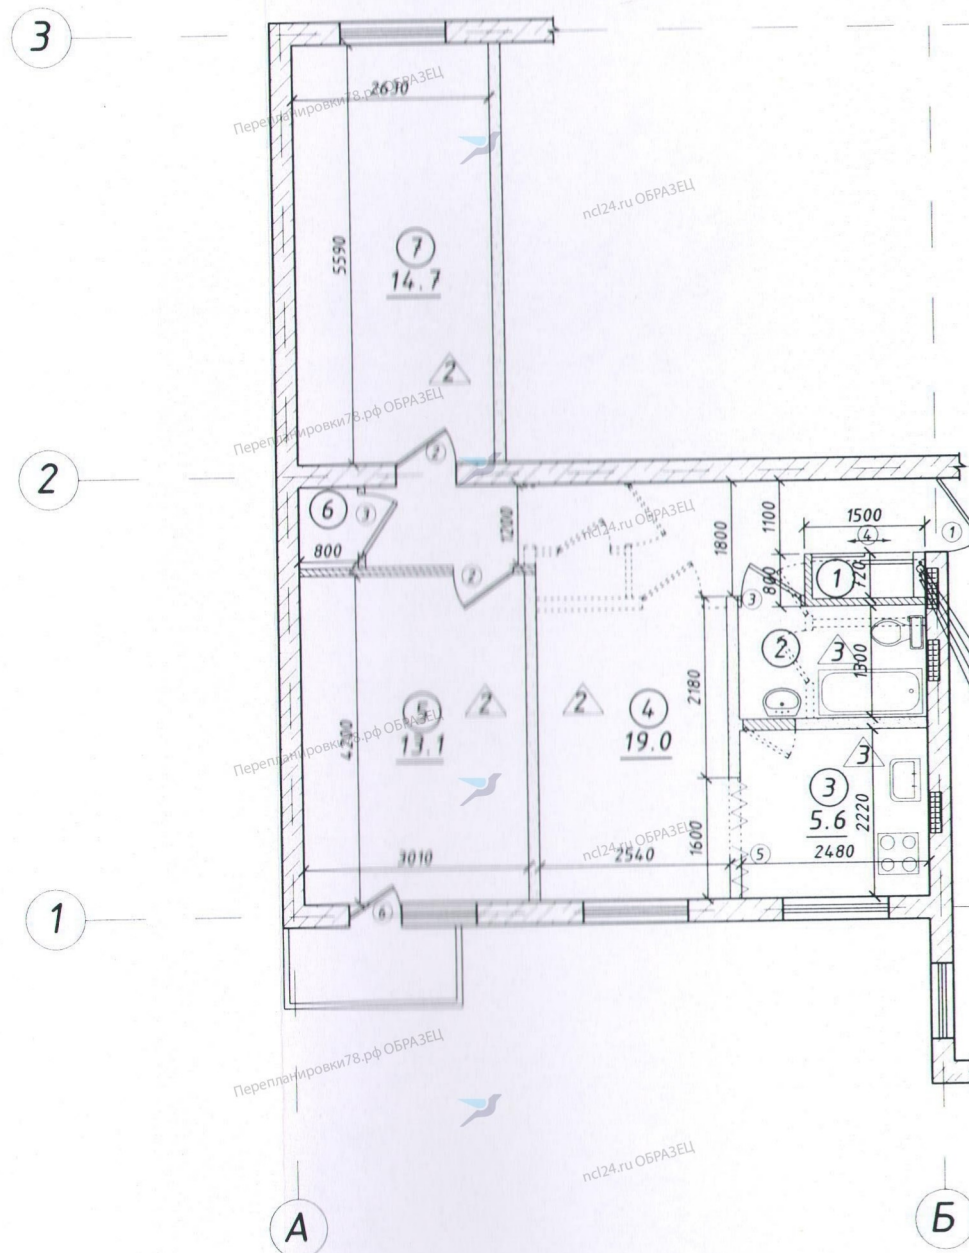

**ПРОЕКТ СОГЛАСОВАН**  
 МЕЖВЕДОМСТВЕННОЙ КОМИССИЕЙ  
 МОСКОВСКОГО РАЙОНА  
 САНКТ-ПЕТЕРБУРГА

Протокол № 11  
 от 30.05.2019 г.

Председатель МКВ *[Signature]*

Ст. В1-1 Ø25  
 Ст. К1-1 Ø100  
 Ст. Т3-1 Ø25  
 Ст. Т3-2 Ø20

Данный лист читать совместно с АР-лист 5,8

				<b>18.04.19.1/К-АР</b>			
				г. Санкт-Петербург, Московский р-н, Космонавтов пр-кт., д. 48, корп. 1 лит. А, кв. ...			
Изм/Лист	№ докум.	Подп.	Дата	Проект перепланировки и переустройства квартиры	Стадия	Лист	Листов
Разраб	Черная	<i>[Signature]</i>	04.19		П	3	
ГИП	Лазарев	<i>[Signature]</i>	04.19				
Т.контр	Шумилин	<i>[Signature]</i>	04.19	План перепланировки квартиры на 7 этаже.			ООО "Независимый Центр Лицензирования"
Н.контр							
Утв.							