


План перепланировки квартиры на 3 этаже  
М1:100

№	Наименование	жилая, м <sup>2</sup>	вспомогательная, м <sup>2</sup>	Кроме того площадь лоджий, балконов с коэффициентами	Примечание
1	Комната	16.4		2.0	лоджия
2	Комната	12.0			
3	Комната	12.9			
4	Кухня		8.1		
5	Коридор		9.7		
6	Ванная		5.1		
7	Туалет		2.8		
8	Шкаф		2.6		
Площадь, м <sup>2</sup>		41.30	28.30		
Общая площадь, м <sup>2</sup>		69.60			

Обозначения	Наименование
	Несущие стены
	Существующие перегородки
	Демонтируемые перегородки
	Вновь возводимые перегородки
	Вентиляционная шахта
⑤	Номер помещений
9.7	Площадь помещений
h=2560	Высота помещения от уровня чистого пола до потолка
	Газовая плита
	Ванна
	Мойка
	Умывальник, унитаз
②	Тип полов
①	Экспликация дверей
	Радиатор

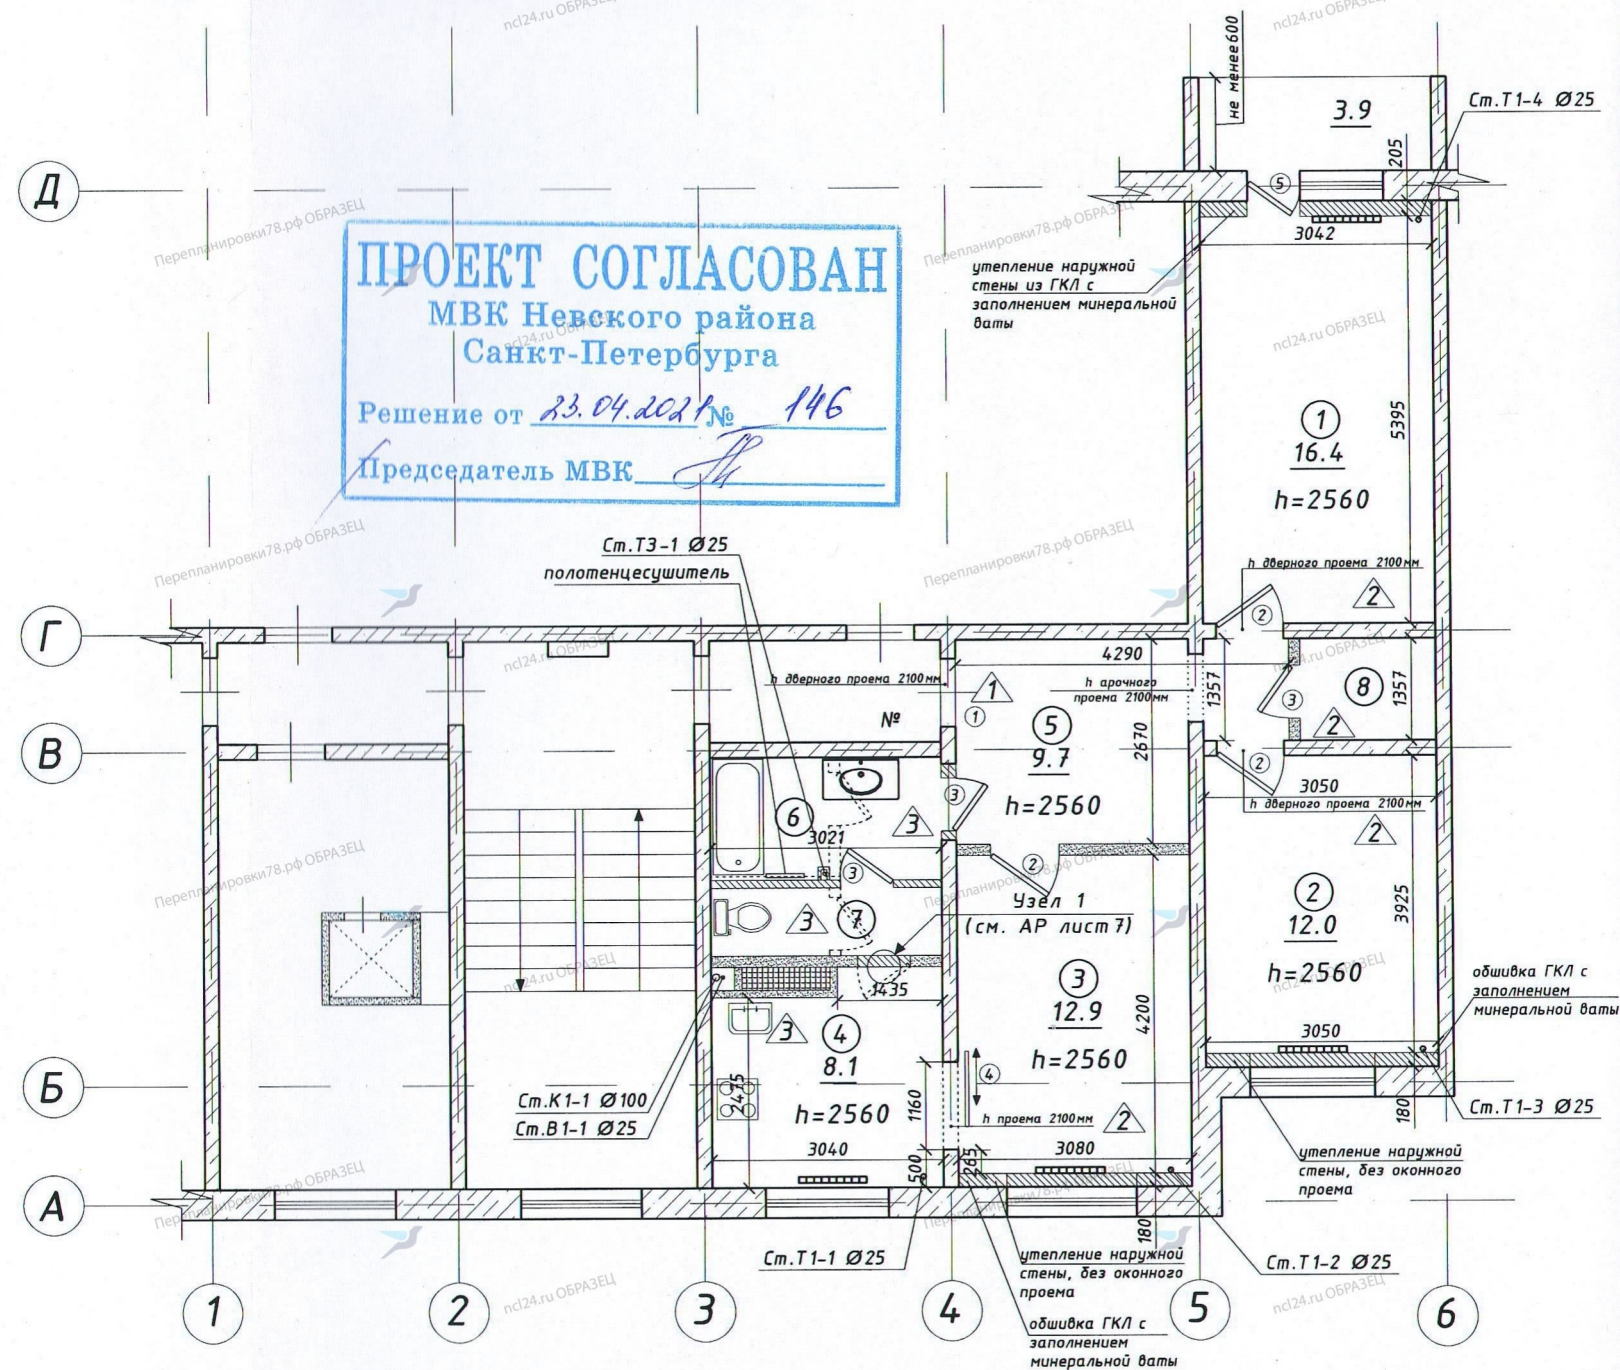

- Примечание:
- 1) Проем в несущей стене по оси "4" м/о А-В 1.16 (l) м x 2.1 (h) м
  - 2) Сетка осей показана условно.
  - 3) Все перегородки необходимо разбирать постепенно, не нарушая основных конструктивных элементов здания.
  - 4) Данный лист читать совместно с АР-лист 6-8.

				03.02.21.1/К-АР			
				Санкт-Петербург, Невский район, ул. Тельмана, д.№48, к.4, лит.А, кв. №			
Изм/Лист	№ докум.	Подп.	Дата	Проект перепланировки и переустройства квартиры	Стадия	Лист	Листов
Разраб.	Смирнов		03.21		П	4	
ГИП	Лазарев		03.21				
Т.контр	Шумилин		03.21				
Н.контр				План перепланировки квартиры на 3 этаже	ООО "Независимый Центр Лицензирования"		
Утв.							

**ВНИМАНИЕ!**  
Эти документы являются собственностью. ВОСПРОИЗВЕДЕНИЕ ЛЮБОЙ ЧАСТИ БЕЗ ПРЕДВАРИТЕЛЬНОГО ПИСЬМЕННОГО РАЗРЕШЕНИЯ РАЗРАБОТЧИКА ЯВЛЯЕТСЯ НАРУШЕНИЕ СУЩЕСТВУЮЩИХ ЗАКОНОВ.  
Процесс должен проверяться на строительной площадке. ПОДРЯДЧИК ДОЛЖЕН ДОКЛАДЫВАТЬ О ЛЮБЫХ ИЗМЕНЕНИЯХ ИЛИ УПУЩЕНИЯХ РАЗРАБОТЧИКУ ДО НАЧАЛА РАБОТ И ВО ВРЕМЯ ЭТАПА СТРОИТЕЛЬСТВА.  
МОНТАЖНЫЕ, МЕХАНИЧЕСКИЕ, ЭЛЕКТРИЧЕСКИЕ И ДРУГИЕ ДОПОЛНИТЕЛЬНЫЕ ЭЛЕМЕНТЫ И КОНСТРУКЦИИ ТАКИЕ ЖЕ, КАКИЕ УКАЗАНЫ В ПЛАНЕ СТРОИТЕЛЬНОЙ, МЕХАНИЧЕСКОЙ, ЭЛЕКТРИЧЕСКОЙ И/ИЛИ ЛЮБОЙ ПРИЛАГАЮЩЕЙСЯ ДОКУМЕНТАЦИИ.



ПРАВИТЕЛЬСТВО САНКТ-ПЕТЕРБУРГА  
АДМИНИСТРАЦИЯ  
НЕВСКОГО РАЙОНА САНКТ-ПЕТЕРБУРГА

пр. Обуховской Обороны, д. 163, Санкт-Петербург, 192131  
Телефон: (812) 576 98 32, Факс: (812) 576 98 31  
E-mail: rnevsky@tunev.gov.spb.ru, http://www.gov.spb.ru

23.04.2021

№

На №

от

19.03.2021

**Решение**

**о согласовании перепланировки и переустройства помещения  
в многоквартирном доме.**

23.04.2021г.

№

В связи с обращением *Соломко Инны Юрьевны, действующей по доверенности в интересах*

о намерении провести перепланировку и переустройство помещения по адресу:

**Санкт-Петербург, улица Тельмана, дом 48, корпус 4, литера А, квартира**

занимаемого на основании **права общей долевой собственности, зарегистрированного в**

**Едином государственном реестре недвижимости 01.11.2019 №**

**; 19.02.2015 №** **№ 1177129.1**

по результатам рассмотрения представленных документов принято решение:

1. Дать согласие на **перепланировку и переустройство квартиры** в доме 48, корпус 4, литера А по улице Тельмана в Санкт-Петербурге в соответствии с представленным проектом, разработанным ООО «НЕЗАВИСИМЫЙ ЦЕНТР ЛИЦЕНЗИРОВАНИЯ».

2. Установить:

срок производства ремонтно-строительных работ с **26.04.2021г. по 26.04.2022г.;**

режим производства ремонтно-строительных работ с **09.00 до 19.00 часов в рабочие дни.**

3. Обязать собственника помещения осуществить перепланировку и переустройство в соответствии с проектом, с соблюдением требований действующих СП, СНиП и условий по заключению межведомственной комиссии Невского района от 23.04.2021г.

4. Установить, что межведомственная комиссия осуществляет приемку выполненных ремонтно-строительных работ и подписание акта о завершении работ в установленном порядке.

5. Межведомственной комиссии после подписания акта о завершении работ направить подписанный акт в орган местного самоуправления.

6. Контроль за исполнением настоящего решения возложить на заместителя директора Невского РЖА Бурлакову Т.В.

Первый заместитель главы администрации

С.Н. Петриченко

Перепланировки78.рф ОБРАЗЕЦ

Перепланировки78.рф ОБРАЗЕЦ

Получил: Вас Соловьев «26» 04 2021г.

Тел. \_\_\_\_\_

Решение направлено в адрес заявителя (ей) «\_\_» \_\_\_\_\_ 2021г.

Перепланировки78.рф ОБРАЗЕЦ

Перепланировки78.рф ОБРАЗЕЦ

\_\_\_\_\_  
(подпись должностного лица,  
направившего решение в адрес заявителя (ей))



nd24.ru ОБРАЗЕЦ

nd24.ru ОБРАЗЕЦ

Перепланировки78.рф ОБРАЗЕЦ

Перепланировки78.рф ОБРАЗЕЦ



nd24.ru ОБРАЗЕЦ

nd24.ru ОБРАЗЕЦ

Перепланировки78.рф ОБРАЗЕЦ

Перепланировки78.рф ОБРАЗЕЦ



nd24.ru ОБРАЗЕЦ

nd24.ru ОБРАЗЕЦ

Перепланировки78.рф ОБРАЗЕЦ

Перепланировки78.рф ОБРАЗЕЦ



nd24.ru ОБРАЗЕЦ

nd24.ru ОБРАЗЕЦ

Перепланировки78.рф ОБРАЗЕЦ

Перепланировки78.рф ОБРАЗЕЦ



nd24.ru ОБРАЗЕЦ

nd24.ru ОБРАЗЕЦ

Перепланировки78.рф ОБРАЗЕЦ

Перепланировки78.рф ОБРАЗЕЦ



nd24.ru ОБРАЗЕЦ

nd24.ru ОБРАЗЕЦ