


План перепланировки квартиры на 23 этаже  
М1:100

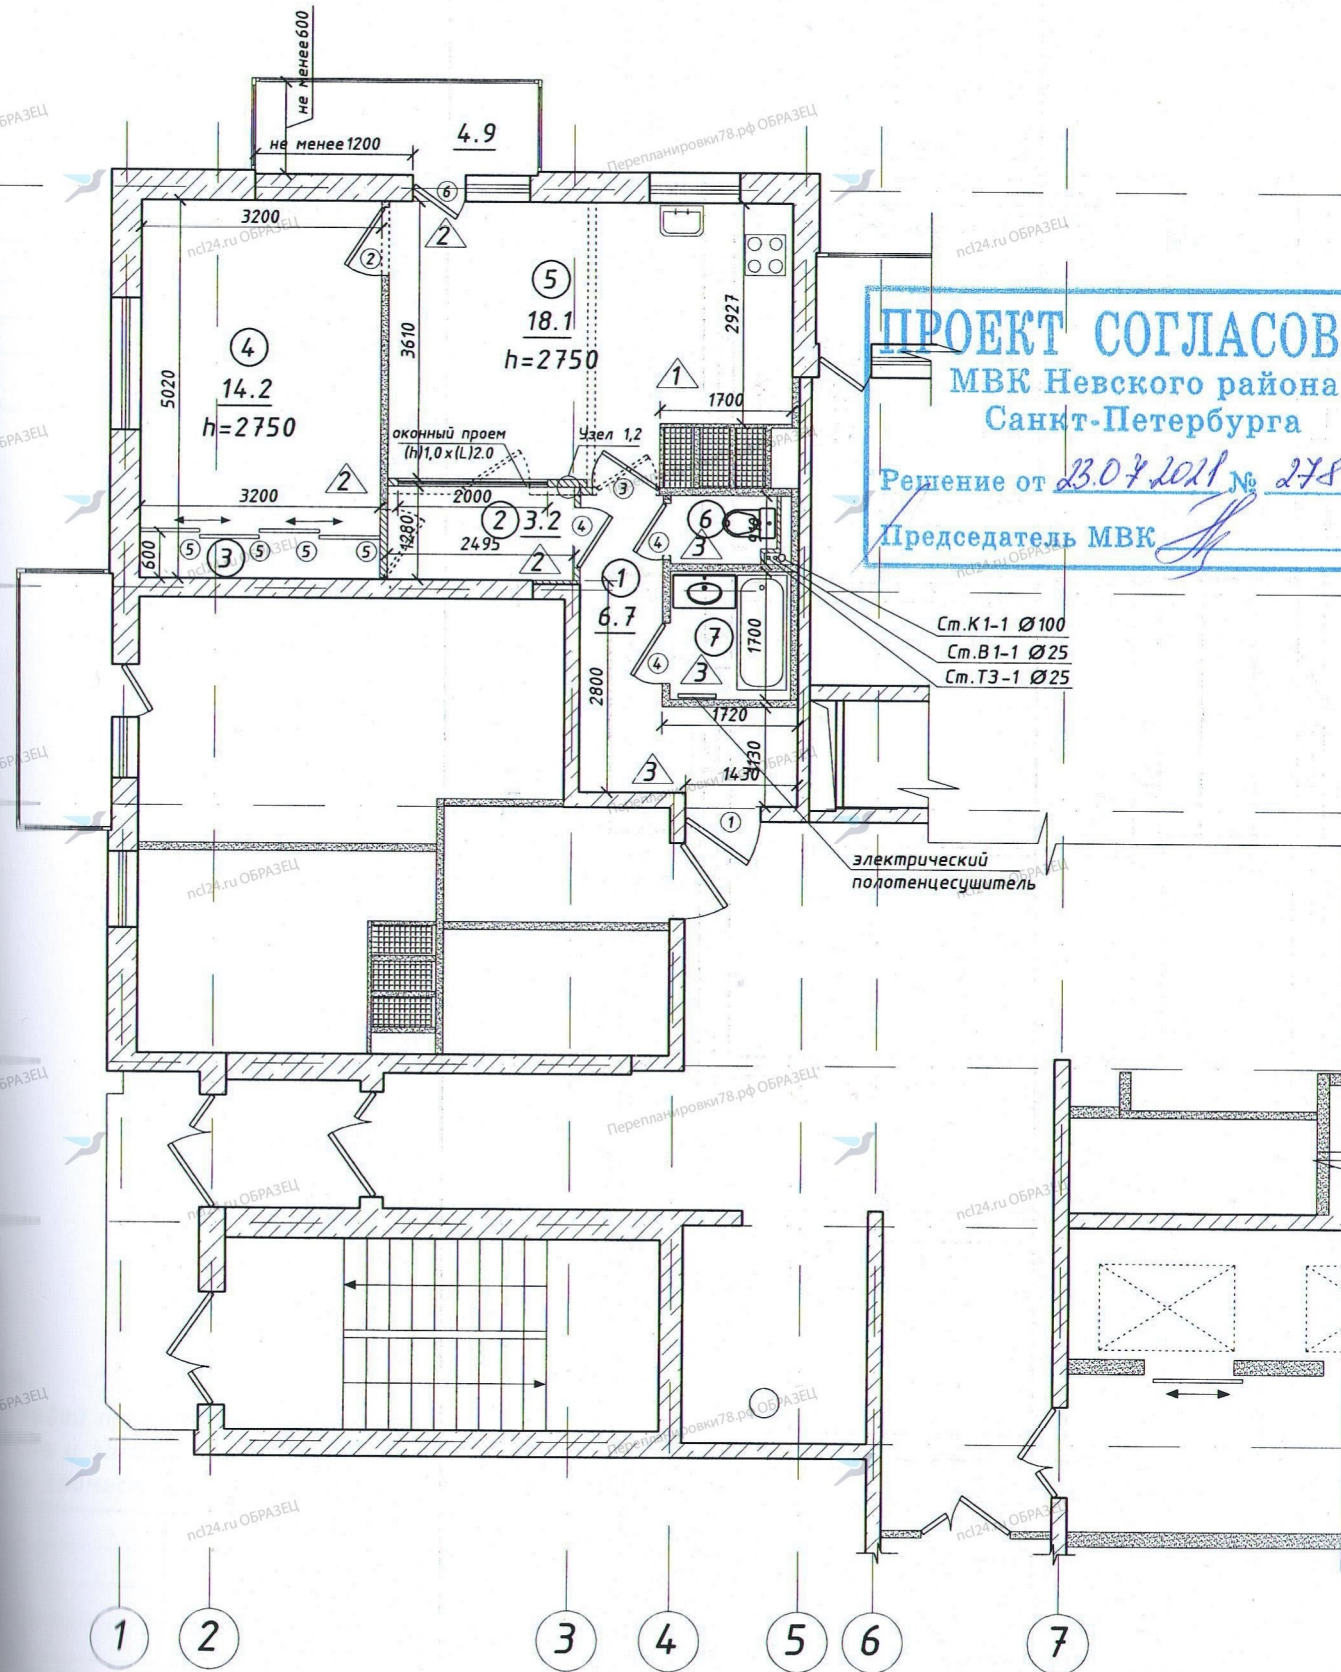

**ПРОЕКТ СОГЛАСОВАН**  
МВК Невского района  
Санкт-Петербурга  
Решение от 23.07.2019 № 278  
Председатель МВК

Экспликация помещений

| №                             | Наименование   | жилая, м <sup>2</sup> | вспомогательная, м <sup>2</sup> | Кроме того площадь лоджий, балконов с коэффициентами | Примечание  |
|-------------------------------|----------------|-----------------------|---------------------------------|--|-------------|
| 1                             | Коридор        |                       | 6.7                             |  |             |
| 2                             | Гардеробная    |                       | 3.2                             |  |             |
| 3                             | Шкаф           |                       | 1.8                             |  |             |
| 4                             | Комната        | 14.2                  |                                 |  |             |
| 5                             | Кухня-Столовая |                       | 18.1                            | 1.5  | балкон ост. |
| 6                             | Туалет         |                       | 1.4                             |  |             |
| 7                             | Ванная         |                       | 2.6                             |  |             |
| Площадь, м <sup>2</sup>       |                | 14.20                 | 33.80                           |  |             |
| Общая площадь, м <sup>2</sup> |                | 48.00                 |                                 |  |             |

Условные обозначения

| Обозначения | Наименование                                       |
|-------------|--|
|             | Несущие стены                                      |
|             | Существующие перегородки                           |
|             | Демонтируемые перегородки                          |
|             | Вновь возводимые перегородки                       |
|             | Вентиляционная шахта                               |
| ④           | Номер помещений                                    |
| 18.3        | Площадь помещений                                  |
| h=2750      | Высота помещения от уровня чистого пола до потолка |
|             | Электрическая плита                                |
|             | Ванна  |
|             | Мойка  |
|             | Умывальник, унитаз                                 |
|             | Тип полов  |
| ①           | Экспликация дверей                                 |

Примечание:

- 1) Все перегородки необходимо разбирать постепенно, не нарушая основных конструктивных элементов здания.
- 2) Данный лист читать совместно с АР-лист 6-8.

08.02.21.1/К-АР

Санкт-Петербург, Невский район, ул. Русановская, д.№17, к.4, лит.А, кв. №

| Изм/Лист | № докум. | Подп. | Дата  |
|----------|----------|-------|-------|
| Разраб.  | Смирнов  |       | 06.21 |
| ГИП      | Лазарев  |       | 06.21 |
| Т.контр  | Шумилин  |       | 06.21 |
| Н.контр  |          |       |       |
| Чтв      |          |       |       |

Проект изменений в ранее согласованный проект перепланировки и переустройства квартиры

Стадия Лист Листов

П 4

План перепланировки квартиры на 23 этаже

ООО "Независимый Центр Лицензирования"

... являются собственностью. ВОСПРОИЗВЕДЕНИЕ ЛЮБОЙ ЧАСТИ БЕЗ ПРЕДВАРИТЕЛЬНОГО ПИСЬМЕННОГО РАЗРАБОТЧИКА ЯВЛЯЕТСЯ НАРУШЕНИЕ СУЩЕСТВУЮЩИХ ЗАКОНОВ. ... ДОЛЖНЫ ПРОВЕРЯТЬСЯ НА СТРОИТЕЛЬНОЙ ПЛОЩАДКЕ. ПОДРЯДЧИК ДОЛЖЕН ДОКЛАДЫВАТЬ О ЛЮБЫХ ... ИЛИ УПУЩЕНИЯХ РАЗРАБОТЧИКУ ДО НАЧАЛА РАБОТ И ВО ВРЕМЯ ЭТАПА СТРОИТЕЛЬСТВА. ... МЕХАНИЧЕСКИЕ, ЭЛЕКТРИЧЕСКИЕ И ДРУГИЕ ДОПОЛНИТЕЛЬНЫЕ ЭЛЕМЕНТЫ И КОНСТРУКЦИИ ТАКИЕ ЖЕ, ... СТРОИТЕЛЬНОЙ, МЕХАНИЧЕСКОЙ, ЭЛЕКТРИЧЕСКОЙ И/ИЛИ ЛЮБОЙ ПРИЛАГАЮЩЕЙСЯ ДОКУМЕНТАЦИИ.



ПРАВИТЕЛЬСТВО САНКТ-ПЕТЕРБУРГА  
АДМИНИСТРАЦИЯ  
НЕВСКОГО РАЙОНА САНКТ-ПЕТЕРБУРГА

пр. Обуховской Обороны, д. 163, Санкт-Петербург, 192131  
Телефон: (812) 576 98 32, Факс: (812) 576 98 31  
E-mail: rnevsky@tunev.gov.spb.ru, http://www.gov.spb.ru

23.07.2021

№

На №

от

07.07.2021

**Решение**

**о согласовании перепланировки и переустройства помещения  
в многоквартирном доме.**

23.07.2021г.

№

В связи с обращением *Соломко Инны Юрьевны, действующей по доверенности в интересах* намерении провести перепланировку и переустройство помещения по адресу: *Санкт-Петербург, Русановская улица, дом 17, корпус 4, литера А, квартира* занимаемого на основании *права собственности, зарегистрированного в Едином государственном реестре недвижимости 25.01.2018 №* по результатам рассмотрения представленных документов принято решение:

1. Дать согласие на *перепланировку и переустройство* квартиры *в доме 17, корпус 4, литера А по Русановской улице в Санкт-Петербурге в соответствии с представленным проектом, разработанным ООО «НЕЗАВИСИМЫЙ ЦЕНТР ЛИЦЕНЗИРОВАНИЯ».*
2. Установить:  
срок производства ремонтно-строительных работ с *01.08.2021г. по 01.01.2022г.;*  
режим производства ремонтно-строительных работ с *09.00 до 19.00 часов в рабочие дни.*
3. Обязать собственника помещения осуществить перепланировку и переустройство в соответствии с проектом, с соблюдением требований действующих СП, СНиП и условий по заключению межведомственной комиссии Невского района от 23.07.2021г.
4. Установить, что межведомственная комиссия осуществляет приемку выполненных ремонтно-строительных работ и подписание акта о завершении работ в установленном порядке.
5. Межведомственной комиссии после подписания акта о завершении работ направить подписанный акт в орган местного самоуправления.
6. Контроль за исполнением настоящего решения возложить на заместителя директора Невского РЖА Бурлакову Т.В.

Первый заместитель главы администрации

С.Н. Петриченко



Перепланировки78.рф ОБРАЗЕЦ

Получил: Вас Соломко И Ю «27» 07 2021г.

Тел. \_\_\_\_\_

Перепланировки78.рф ОБРАЗЕЦ

nd24.ru ОБРАЗЕЦ

Решение направлено в адрес заявителя (ей) «\_\_» \_\_\_\_\_ 2021г.

Перепланировки78.рф ОБРАЗЕЦ



nd24.ru ОБРАЗЕЦ

\_\_\_\_\_  
(подпись должностного лица,  
направившего решение в адрес заявителя (ей))

nd24.ru ОБРАЗЕЦ

Перепланировки78.рф ОБРАЗЕЦ



nd24.ru ОБРАЗЕЦ

Перепланировки78.рф ОБРАЗЕЦ



nd24.ru ОБРАЗЕЦ

Перепланировки78.рф ОБРАЗЕЦ



nd24.ru ОБРАЗЕЦ

Перепланировки78.рф ОБРАЗЕЦ



nd24.ru ОБРАЗЕЦ

Перепланировки78.рф ОБРАЗЕЦ



nd24.ru ОБРАЗЕЦ

Перепланировки78.рф ОБРАЗЕЦ



nd24.ru ОБРАЗЕЦ

Перепланировки78.рф ОБРАЗЕЦ



nd24.ru ОБРАЗЕЦ

Перепланировки78.рф ОБРАЗЕЦ



nd24.ru ОБРАЗЕЦ

Перепланировки78.рф ОБРАЗЕЦ



nd24.ru ОБРАЗЕЦ

Перепланировки78.рф ОБРАЗЕЦ



nd24.ru ОБРАЗЕЦ