


План перепланировки квартиры на 4 этаже  
М1:100

Экспликация помещений					
№	Наименование	жилая, м <sup>2</sup>	вспомогательная, м <sup>2</sup>	Кроме того площадь лоджий, балконов с коэффициентами	Примечание
1	Комната	15.3			
2	Холл		22.3	0.7	балкон
3	Кухня		8.6		
4	Ванная		4.3		
5	Туалет		1.4		
6	Гардеробная		2.7		
7	Комната	17.34			
Площадь, м <sup>2</sup>		32.64	39.30		
Общая площадь, м <sup>2</sup>		71.94			

Условные обозначения	
Обозначения	Наименование
	Несущие стены
	Существующие перегородки
	Демонтируемые перегородки
	Вновь возводимые перегородки
	Вентиляционный канал
	Дымоход
	Номер помещений
<u>22.3</u>	Площадь помещений
<u>h=2950</u>	Высота помещения от уровня чистого пола до потолка
	Газовая плита
	Мойка
	Ванна
	Умывальник, унитаз
	Тип полов
	Экспликация дверей
	Душевая лейка, трап
	Гигиенический душ

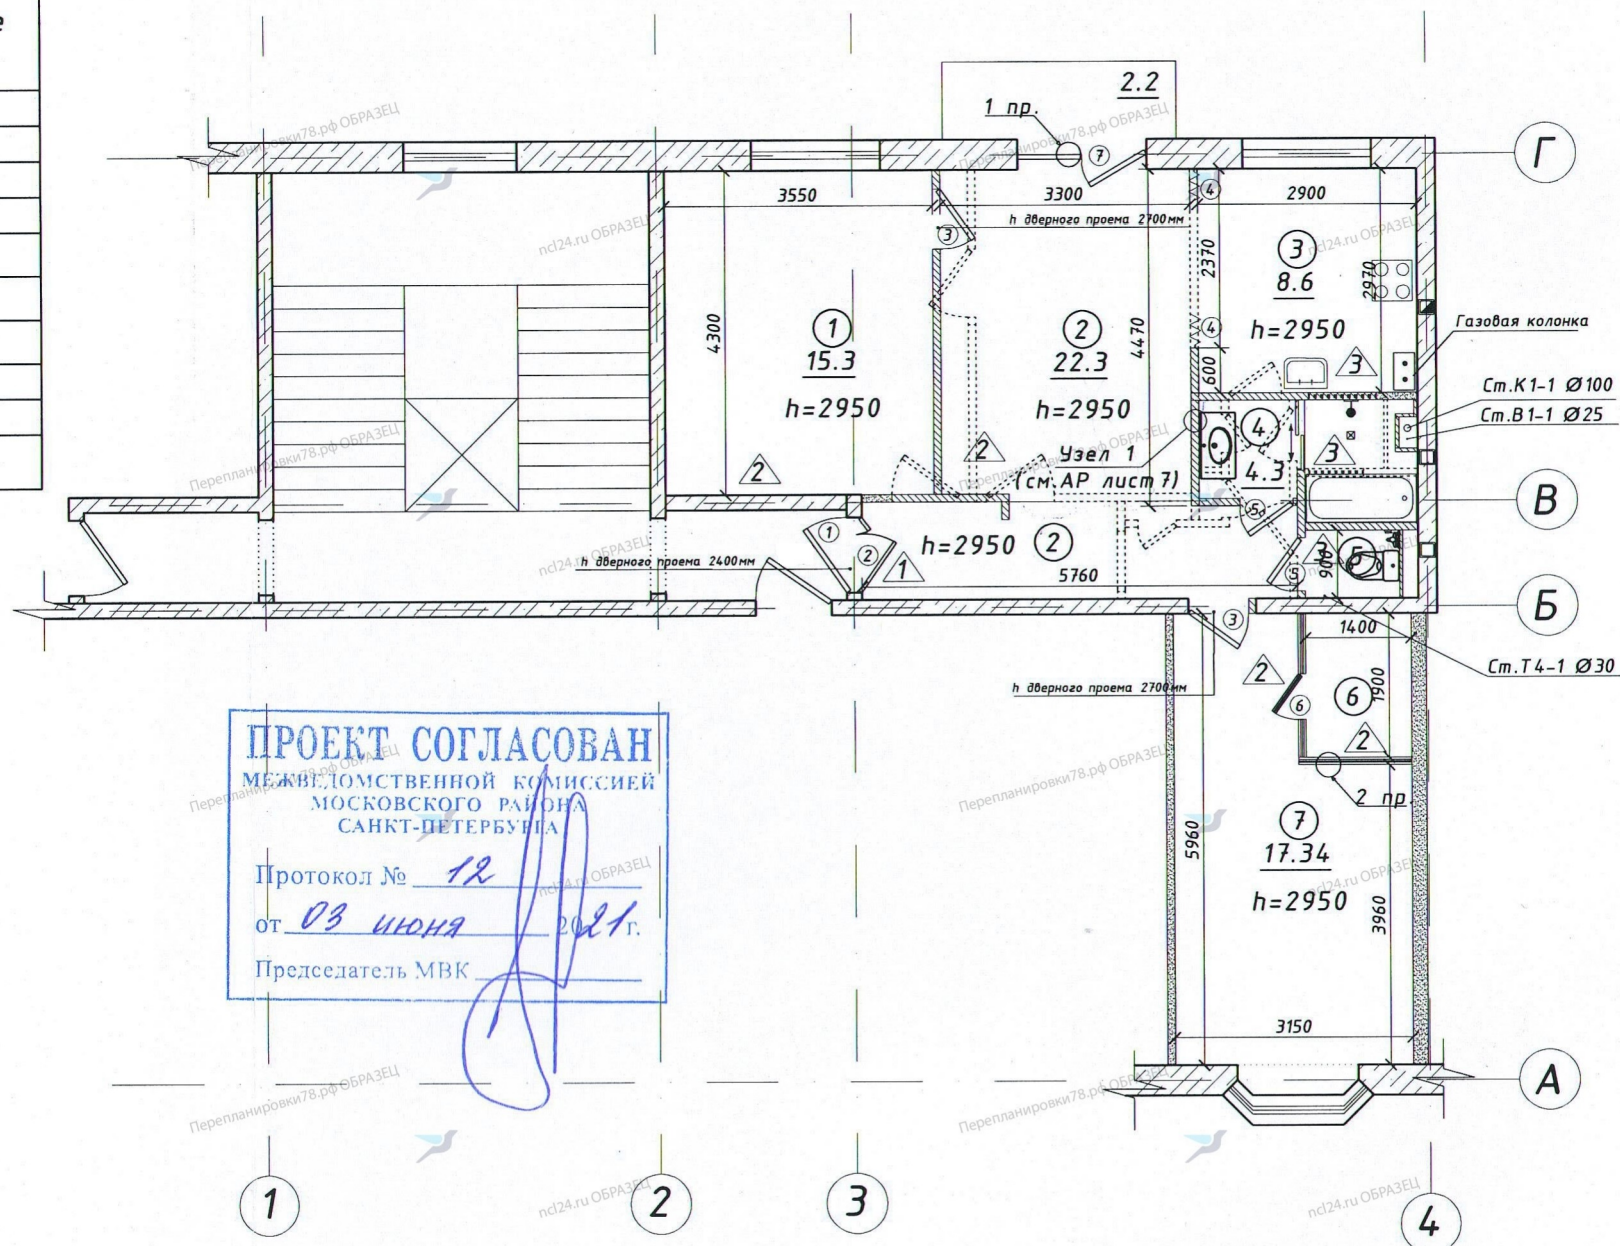

**ПРОЕКТ СОГЛАСОВАН**  
МЕЖДОМСТВЕННОЙ КОМИССИЕЙ  
МОСКОВСКОГО РАЙОНА  
САНКТ-ПЕТЕРБУРГА  
Протокол № 12  
от 03 июня 2021 г.  
Председатель МК

- Примечание:
- 1) Оконно-дверной блок с глухой и распашной стеклянной дверью.
  - 2) Перегородка из металла и стекла h=2,95м
  - 3) Сетка осей показана условно.
  - 4) Все перегородки необходимо разбирать постепенно, не нарушая основных конструктивных элементов здания.
  - 5) Данный лист читать совместно с АР-лист 6-8.

				10.02.21.1/К-АР			
				Санкт-Петербург, Московский район, пр. Юрия Гагарина, д.№27, лит.А, кв. №			
Изм/Лист	№ докум.	Подп.	Дата	Проект перепланировки и переустройства квартиры	Стадия	Лист	Листов
Разраб.	Смирнов		04.21		П	4	
ГИП	Лазарев		04.21				
Т.контр	Шумилин		04.21				
Н.контр				План перепланировки квартиры на 4 этаже	ООО "Независимый Центр Лицензирования"		
Утв.							

**ПРЕДУПРЕЖДЕНИЕ!**

Проект является собственностью. ВОСПРОИЗВЕДЕНИЕ ЛЮБОЙ ЧАСТИ БЕЗ ПРЕДВАРИТЕЛЬНОГО ПИСЬМЕННОГО РАЗРЕШЕНИЯ ЗАКАЗЧИКА ЯВЛЯЕТСЯ НАРУШЕНИЕМ СУЩЕСТВУЮЩИХ ЗАКОНОВ. РАБОТЫ ДОЛЖНЫ ПРОВЕРЯТЬСЯ НА СТРОИТЕЛЬНОЙ ПЛОЩАДКЕ. ПОДРЯДЧИК ДОЛЖЕН ДОКЛАДЫВАТЬ О ЛЮБЫХ НЕПРАВИЛЬНЫХ ИЛИ УПУЩЕННЫХ РАЗРАБОТЧИКУ ДО НАЧАЛА РАБОТ И ВО ВРЕМЯ ЭТАПА СТРОИТЕЛЬСТВА. МЕХАНИЧЕСКИЕ, ЭЛЕКТРИЧЕСКИЕ И ДРУГИЕ ДОПОЛНИТЕЛЬНЫЕ ЭЛЕМЕНТЫ И КОНСТРУКЦИИ ТАКИЕ ЖЕ, КАК ПОКАЗАНО НА ПЛАНАХ СТРОИТЕЛЬНОЙ, МЕХАНИЧЕСКОЙ, ЭЛЕКТРИЧЕСКОЙ И/ИЛИ ЛЮБОЙ ПРИЛАГАЮЩЕЙСЯ ДОКУМЕНТАЦИИ.



ПРАВИТЕЛЬСТВО САНКТ-ПЕТЕРБУРГА

АДМИНИСТРАЦИЯ  
МОСКОВСКОГО РАЙОНА  
САНКТ-ПЕТЕРБУРГА

Московский пр., д. 129, Санкт-Петербург, 196006  
Тел. (812) 576-88-51, Факс: (812) 576-88-48  
E-mail: tumos@gov.spb.ru  
http://www.gov.spb.ru

ОКПО 04032669 ОКОГУ 32100 ОГРН 1037821059540  
ИНН/КПП 7810435274/781001001

03.06.21 № \_\_\_\_\_

на № \_\_\_\_\_ от \_\_\_\_\_

**РЕШЕНИЕ**  
о согласовании переустройства и перепланировки  
помещения

В связи с обращением \_\_\_\_\_, о намерении провести переустройство и перепланировку жилого помещения по адресу: пр. Юрия Гагарина, д. 27, лит. А, кв. \_\_\_\_\_ принадлежащего на основании свидетельства о государственной регистрации права (выписка из ЕГРН от 29.12.2020).

По результатам рассмотрения представленных документов принято решение:

1. Дать согласие на переустройство и перепланировку помещения в соответствии с представленной проектной документацией.
2. Установить срок производства ремонтно-строительных работ с 03.06.2021 по 03.06.2022, режим производства ремонтно-строительных работ с 9.00 по 19.00 часов в рабочие дни.
3. Обязать заявителя осуществить переустройство и перепланировку помещения в соответствии с проектной документацией и с соблюдением требований СП 54.13330.2011 «Здания жилые многоквартирные», ТСН 30-306-2002 Санкт-Петербурга «Реконструкция и застройка исторически сложившихся районов Санкт-Петербурга», СНиП 21-01-97 «Пожарная безопасность зданий и сооружений», санитарных норм и правил, Закона Санкт-Петербурга от 31.05.2010 N 273-70 «Об административных правонарушениях в Санкт-Петербурге», постановления Правительства Санкт-Петербурга от 09.11.2016 № 961 «О правилах благоустройства территории Санкт-Петербурга и о внесении изменений в некоторые постановления Правительства Санкт-Петербурга».
4. Установить, что приемочная комиссия осуществляет приемку выполненных ремонтно-строительных работ и подписание акта о завершении переустройства и перепланировки помещения в установленном порядке.
5. Приемочной комиссии после подписания акта о завершении переустройства и перепланировки помещения направить подписанный акт в орган местного самоуправления.
6. Контроль за исполнением настоящего решения оставляю за собой.

Заместитель председателя  
Межведомственной комиссии  
Московского района Санкт-Петербурга

А.Ю. Лукманов

Получил: « \_\_\_\_\_ » \_\_\_\_\_ 2021

Решение направлено в адрес заявителя(ей) « \_\_\_\_\_ » \_\_\_\_\_ 2021