


### Экспликация помещений

№	Наименование	жилая, м <sup>2</sup>	вспомогательная, м <sup>2</sup>	Кроме того площадь лоджий, балконов с коэффициентами	Примечание
1	Коридор		8.6		
2	Коридор		7.9		
3	Комната	11.3		1.3	Лоджия
4	Комната	10.7		2.0	Лоджия
5	Комната	9.0			
6	Кухня		7.0		
7	Совмещенный санузел		3.2		
Площадь, м <sup>2</sup>		31.00	26.70		
Общая площадь, м <sup>2</sup>		57.70			

### Условные обозначения

Обозначения	Наименование
	Несущие стены
	Существующие перегородки
	Демонтируемые перегородки
	Вновь возводимые перегородки
	Вентиляционная шахта
	Номер помещений
	Площадь помещений
	Высота помещения от уровня чистого пола до потолка
	Газовая плита
	Ванна
	Мойка
	Умывальник, унитаз
	Тип полов
	Экспликация дверей

### План перепланировки квартиры на 8 этаже М1:100

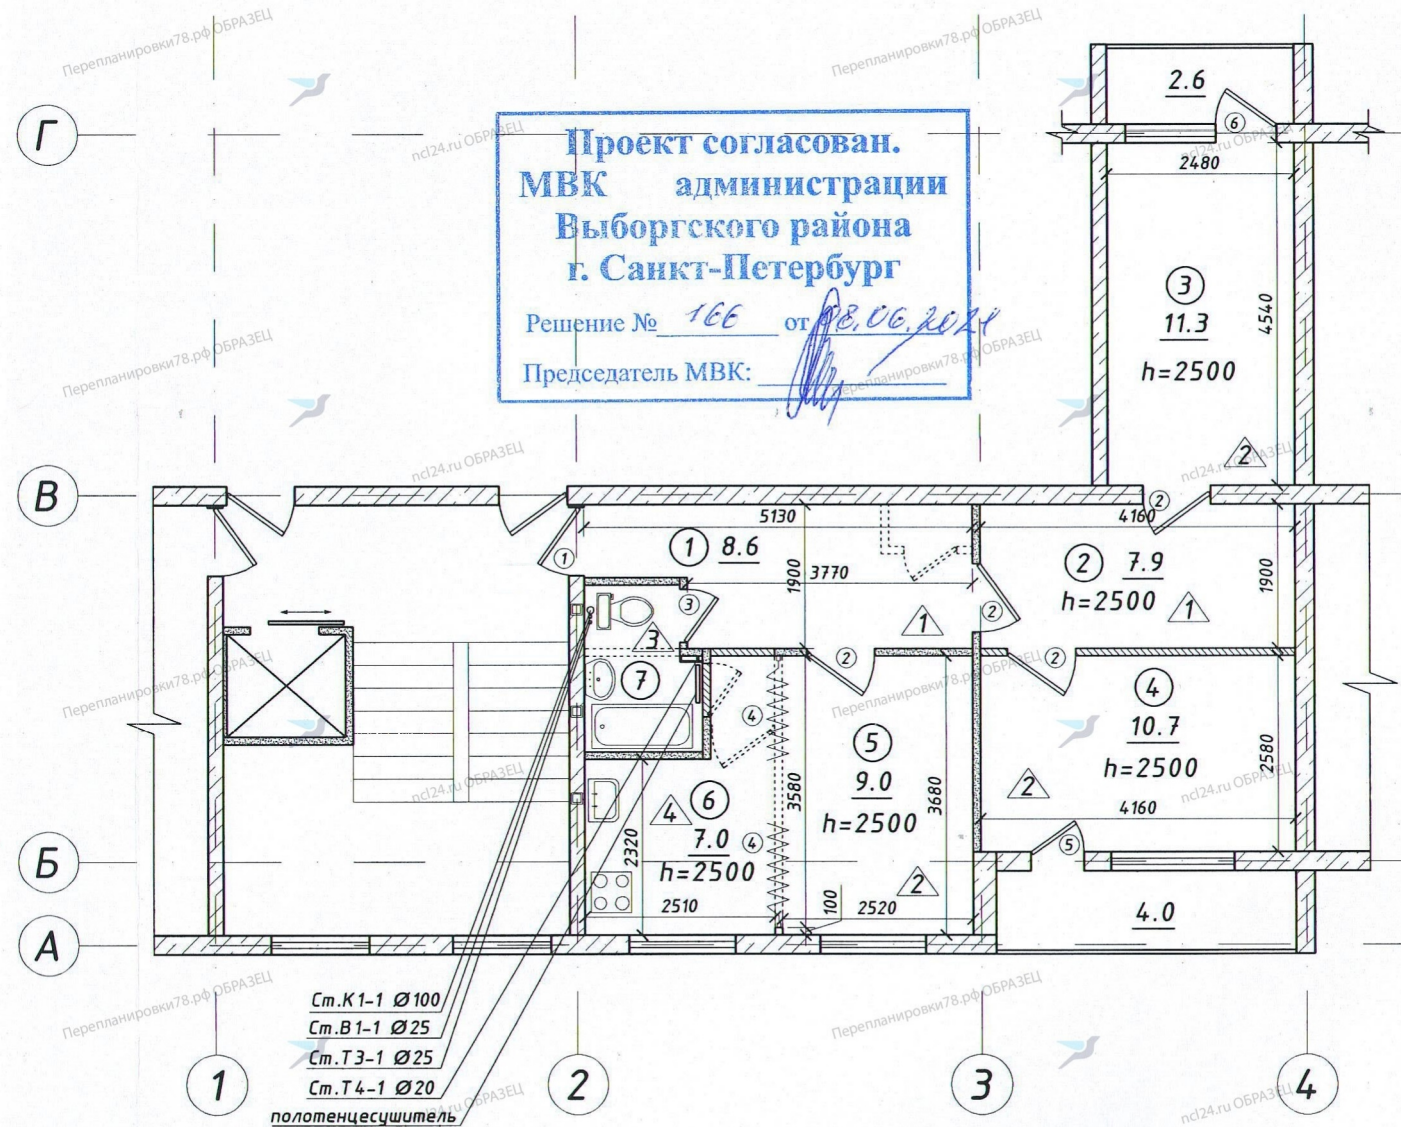

#### Примечание:

- 1) Сетка осей показана условно.
- 2) Все перегородки необходимо разбирать постепенно, не нарушая основных конструктивных элементов здания.
- 3) Данный лист читать совместно с АР-лист 6-8.

09.03.21.1/К-АР

Санкт-Петербург, Выборгский район,  
пр. Просвещения, д. №46, к. 2, литера А, кв. №

Изм/Лист	№ докум.	Подп.	Дата	Проект перепланировки квартиры	Стадия	Лист	Листов
Разраб.	Смирнов		04.21				
ГИП	Лазарев		04.21				
Т.контр.	Шумилин		04.21				
Н.контр.							
Утв.							

#### ВНИМАНИЕ!

ЭТИ ЧЕРТЕЖИ ЯВЛЯЮТСЯ СОБСТВЕННОСТЬЮ. ВОСПРОИЗВЕДЕНИЕ ЛЮБОЙ ЧАСТИ БЕЗ ПРЕДВАРИТЕЛЬНОГО ПИСЬМЕННОГО СОГЛАСИЯ РАЗРАБОТЧИКА ЯВЛЯЕТСЯ НАРУШЕНИЕ СУЩЕСТВУЮЩИХ ЗАКОНОВ.  
РАЗМЕРЫ ДОЛЖНЫ ПРОВЕРЯТЬСЯ НА СТРОИТЕЛЬНОЙ ПЛОЩАДКЕ. ПОДРЯДЧИК ДОЛЖЕН ДОКЛАДЫВАТЬ О ЛЮБЫХ ОТВЕТСТВИЯХ ИЛИ УПУЩЕНИЯХ РАЗРАБОТЧИКУ ДО НАЧАЛА РАБОТ И ВО ВРЕМЯ ЭТАПА СТРОИТЕЛЬСТВА.  
СТРОИТЕЛЬНЫЕ, МЕХАНИЧЕСКИЕ, ЭЛЕКТРИЧЕСКИЕ И ДРУГИЕ ДОПОЛНИТЕЛЬНЫЕ ЭЛЕМЕНТЫ И КОНСТРУКЦИИ ТАКИЕ ЖЕ, КАК НА ПЛАНАХ СТРОИТЕЛЬНОЙ, МЕХАНИЧЕСКОЙ, ЭЛЕКТРИЧЕСКОЙ И/ИЛИ ЛЮБОЙ ПРИЛАГАЮЩЕЙСЯ ДОКУМЕНТАЦИИ.



ПРАВИТЕЛЬСТВО САНКТ-ПЕТЕРБУРГА

АДМИНИСТРАЦИЯ  
ВЫБОРГСКОГО РАЙОНА  
САНКТ-ПЕТЕРБУРГА

Большой Сампсониевский пр., д.86. Санкт-Петербург, 194100  
Тел. (812) 576-5609 Факс (812) 596-3151  
E-mail: tvvyb@gov.spb.ru  
http://www.vyb.spb.ru

ОКПО 04032617 ОКОГУ 23010 ОГРН 1027801583743  
ИНН/КПП 7802047944/780201001

08.06.2021 № \_\_\_\_\_

На № \_\_\_\_\_ от \_\_\_\_\_

РЕШЕНИЕ

о согласовании перепланировки жилого помещения.

В связи с обращением Соломко И.Ю., действующей в интересах собственника жилого помещения \_\_\_\_\_ по доверенности, о намерении провести перепланировку и переустройство жилого помещения по адресу: **Санкт-Петербург, проспект Просвещения, д.46, корп.2, лит. А, кв. \_\_\_\_\_**, принадлежащего на праве собственности, по результатам рассмотрения представленных документов принято решение:

1. Дать согласие на перепланировку жилого помещения в соответствии с представленной проектной документацией.

2. Установить: срок производства ремонтно-строительных работ с «08» июня 2021 года по «08» июня 2022 года.

Режим производства ремонтно-строительных работ с 9 до 19 часов будние дни.

3. Обязать заявителя осуществить перепланировку жилого помещения в соответствии с проектной документацией и с соблюдением требований СНИП 12-04-2002 «Безопасность труда в строительстве», СНИП 3.01-85 «Организация строительного производства», 123-ФЗ «Технический регламент о требованиях пожарной безопасности», СНИП 23-03-2003 «Защита от шума».

4. Установить, что приемочная комиссия осуществляет приемку выполненных ремонтно-строительных работ и подписание акта о завершении перепланировки жилого помещения в установленном порядке.

5. Приемочной комиссии после подписания акта о завершении переустройства и перепланировки жилого помещения направить подписанный акт в администрацию Выборгского района.

6. Контроль исполнения настоящего решения возложить на заместителя председателя межведомственной комиссии администрации Павлову Т.А.

Председатель межведомственной  
комиссии



А.А. Артемова