


План перепланировки квартиры на 6 этаже
М1:100

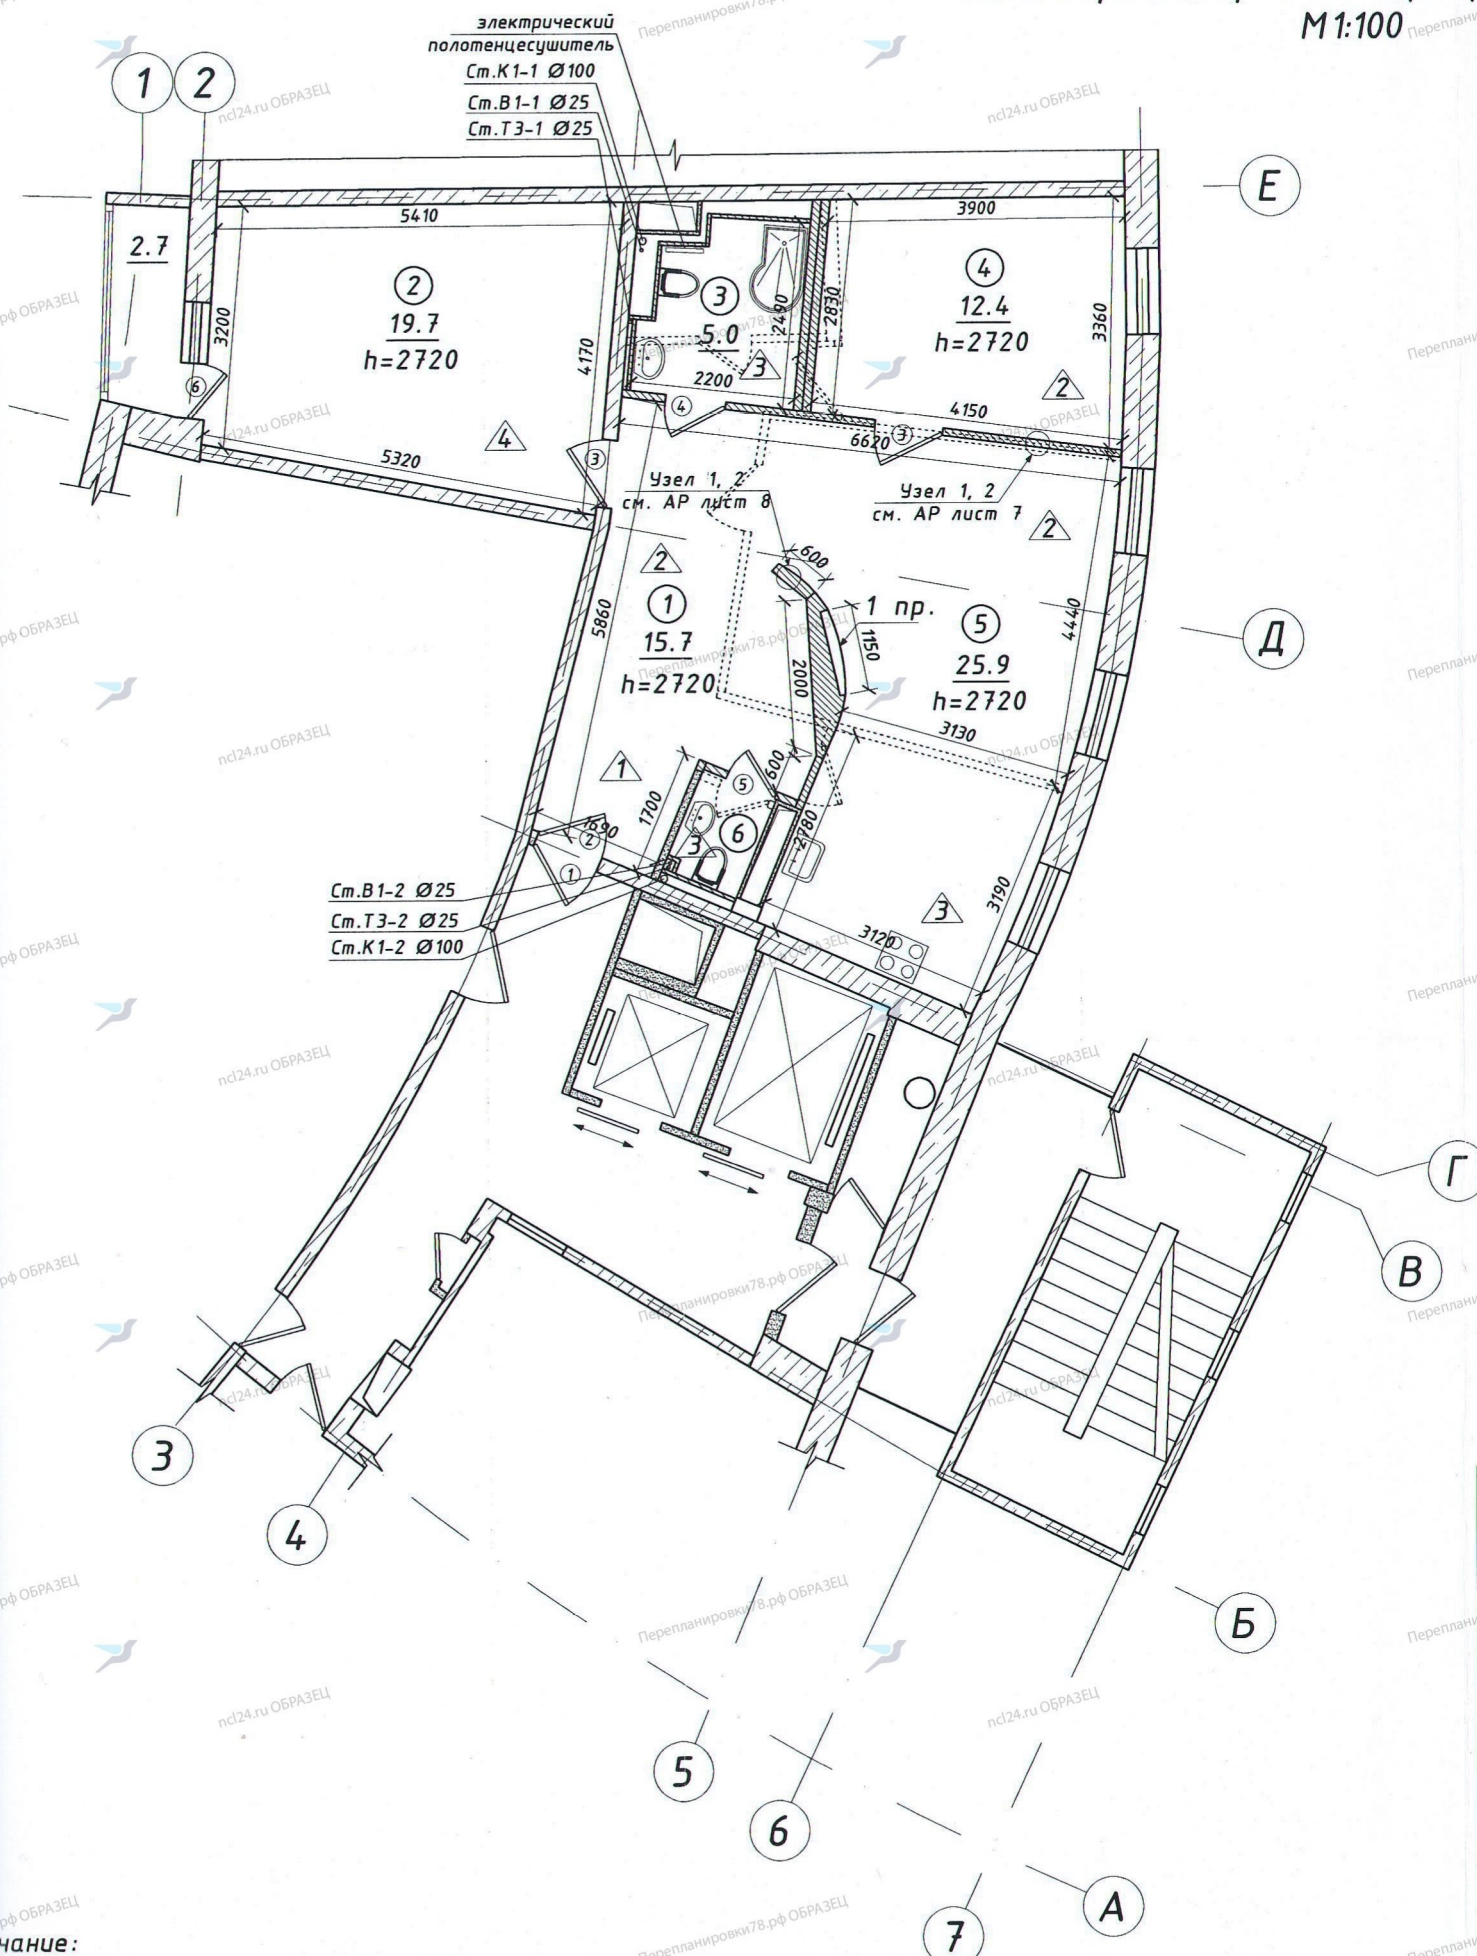

№	Наименование	жилая, м ²	вспомогательная, м ²	Кроме того площадь лоджий, балконов с коэффициентами	Примечание
1	Холл		15.7		
2	Комната	19.7		1.4	Лоджия ост.
3	Совмещенный санузел		5.0		
4	Комната	12.4			
5	Кухня-гостиная		25.9		
6	Туалет		1.5		
Площадь, м ²		32.10	48.10		
Общая площадь, м ²		80.20			

Проект согласован.
МВК администрации
Выборгского района
г. Санкт-Петербург
Решение № 293 от 07.08.2021
Председатель МВК: _____

Условные обозначения		Условные обозначения	
Обозначения	Наименование	Обозначения	Наименование
	Несущие стены	$h=2720$	Высота помещения от уровня чистого пола до потолка
	Существующие перегородки		Эл. плита
	Демонтируемые перегородки		Душевая кабина
	Вновь возводимые перегородки		Мойка
	Вентиляционная шахта		Умывальник, унитаз
⑤	Номер помещений		Тип полов
<u>9.0</u>	Площадь помещений		Экспликация дверей

ПРЕДОСТЕРЕЖЕНИЕ!

- ЭТИ ЧЕРТЕЖИ ЯВЛЯЮТСЯ СОБСТВЕННОСТЬЮ. ВОСПРОИЗВЕДЕНИЕ ЛЮБОЙ ЧАСТИ БЕЗ ПРЕДВАРИТЕЛЬНОГО ПИСЬМЕННОГО СОГЛАСИЯ РАЗРАБОТЧИКА ЯВЛЯЕТСЯ НАРУШЕНИЕ СУЩЕСТВУЮЩИХ ЗАКОНОВ.
- ВСЕ РАЗМЕРЫ ДОЛЖНЫ ПРОВЕРЯТЬСЯ НА СТРОИТЕЛЬНОЙ ПЛОЩАДКЕ. ПОДРЯДЧИК ДОЛЖЕН ДОКЛАДЫВАТЬ О ЛЮБЫХ НЕСООТВЕТСТВИЯХ ИЛИ УПУЩЕНИЯХ РАЗРАБОТЧИКУ ДО НАЧАЛА РАБОТ И ВО ВРЕМЯ ЭТАПА СТРОИТЕЛЬСТВА.
- СТРОИТЕЛЬНЫЕ, МЕХАНИЧЕСКИЕ, ЭЛЕКТРИЧЕСКИЕ И ДРУГИЕ ДОПОЛНИТЕЛЬНЫЕ ЭЛЕМЕНТЫ И КОНСТРУКЦИИ ТАКИЕ ЖЕ, КАК НА ПЛАНАХ СТРОИТЕЛЬНОЙ, МЕХАНИЧЕСКОЙ, ЭЛЕКТРИЧЕСКОЙ И/ИЛИ ЛЮБОЙ ПРИЛАГАЮЩЕЙСЯ ДОКУМЕНТАЦИИ.

13.04.21.1/К-АР			
Санкт-Петербург, Выборгский район, ул. Сантьяго-де-Куба, д.№4, к.3, лит А, кв. №			
Изм/Лист	№ докум.	Подп.	Дата
Разраб.	Смирнов		07.21
ГИП	Лазарев		07.21
Т.контр.	Шумилин		07.21
Н.контр.			
Утв.			
Проект перепланировки и переустройства квартиры			Стадия Лист Листов П 4
План перепланировки квартиры на 6 этаже			ООО "Независимый Центр Лицензирования"

Примечание:
1) Устройство ниши от ур. пола $h = 2.02$ м
2) Сетка осей показана условно.
3) Все перегородки необходимо разбирать постепенно, не нарушая основных конструктивных элементов здания.
4) Данный лист читать совместно с АР-лист 6-8.



ПРАВИТЕЛЬСТВО САНКТ-ПЕТЕРБУРГА

АДМИНИСТРАЦИЯ
ВЫБОРГСКОГО РАЙОНА
САНКТ-ПЕТЕРБУРГА

Большой Сампсониевский пр., д.86, Санкт-Петербург, 194100
Тел. (812) 576-5609 Факс (812) 596-3151
E-mail: tuvyb@gov.spb.ru
http://www.vyb.spb.ru

ОКПО 04032617 ОКОГУ 23010 ОГРН 1027801583743
ИНН/КПП 7802047944/780201001

04.08.21, № _____
На № _____ от _____

РЕШЕНИЕ

о согласовании перепланировки жилого помещения

В связи с обращением Соломко И.Ю., действующей в интересах собственника жилого помещения _____ по доверенности, о намерении провести перепланировку и переустройство жилого помещения по адресу: **Санкт-Петербург, улица Сантьяго-де-Куба, д.4, корп.3, лит. А, кв. _____** принадлежащего на праве собственности, по результатам рассмотрения представленных документов, принято решение:

1. Дать согласие на перепланировку жилого помещения в соответствии с представленной проектной документацией.
2. Установить: срок производства ремонтно-строительных работ с «04» августа 2021 года по «04» августа 2022 года.
Режим производства ремонтно-строительных работ с 9 до 19 часов будние дни.
3. Обязать заявителя осуществить перепланировку жилого помещения в соответствии с проектной документацией и с соблюдением требований СНиП 12-04-2002 «Безопасность труда в строительстве», СНиП 3.01-85 «Организация строительного производства», 123-ФЗ «Технический регламент о требованиях пожарной безопасности», СНиП 23-03-2003 «Защита от шума».
4. Установить, что приемочная комиссия осуществляет приемку выполненных ремонтно-строительных работ и подписание акта о завершении перепланировки жилого помещения в установленном порядке.
5. Приемочной комиссии после подписания акта о завершении переустройства и перепланировки жилого помещения направить подписанный акт в администрацию Выборгского района.
6. Контроль исполнения настоящего решения возложить на заместителя председателя межведомственной комиссии администрации Павлову Т.А.

Председатель межведомственной
комиссии



А.А. Артемова