


План перепланировки квартиры на 19 этаже
М1:100

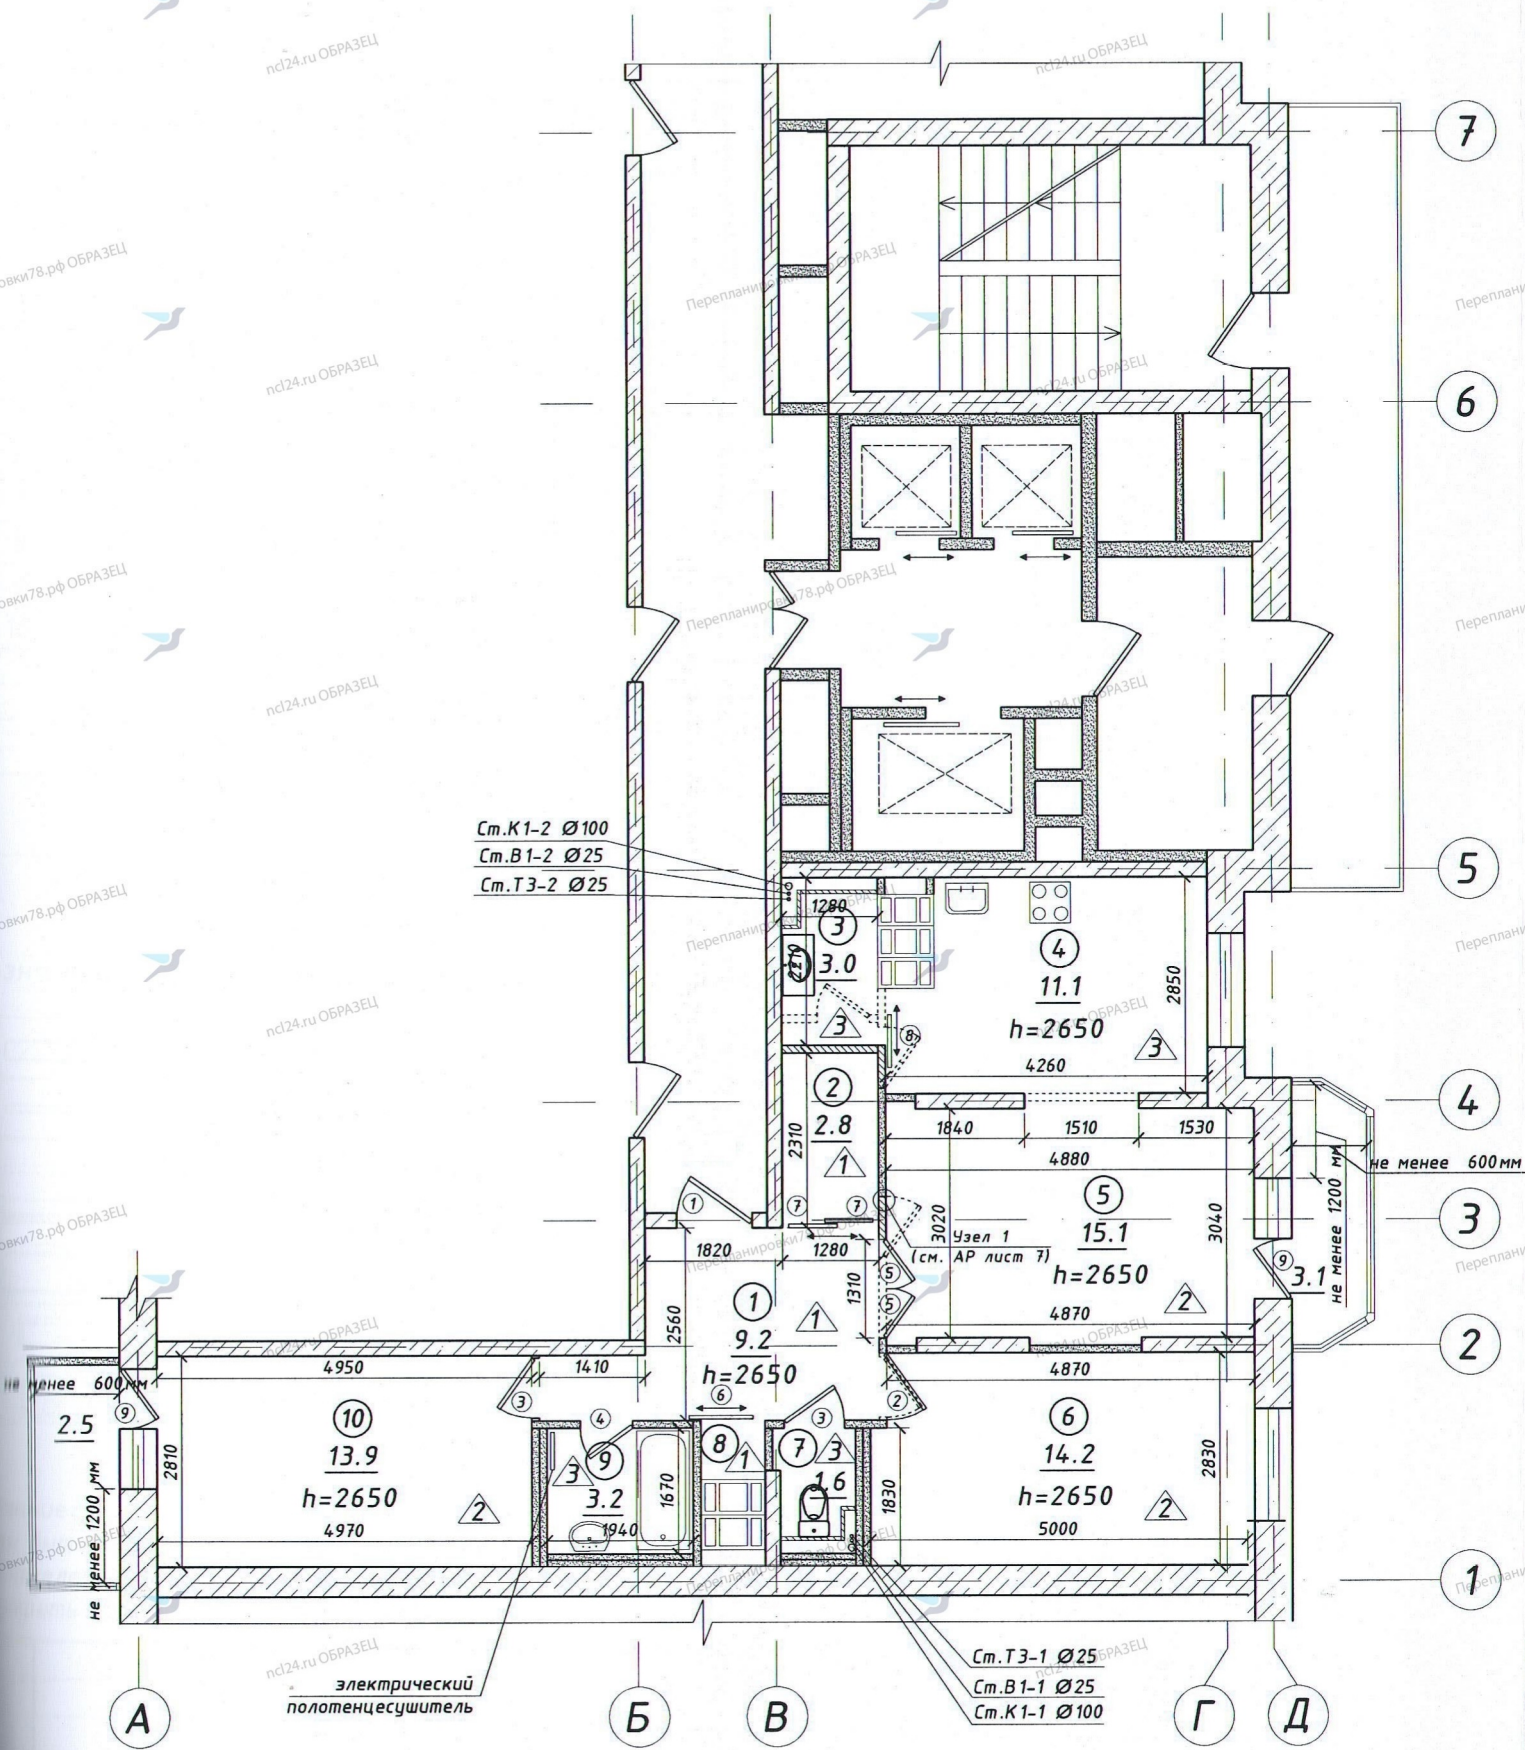

№	Наименование	жилая, м ²	вспомогательная, м ²	Кроме того площадь лоджий, балконов с коэффициентами	Примечание
1	Коридор		9.2		
2	Гардеробная		2.8		
3	Кладовая		3.0		
4	Кухня		11.1		
5	Гостиная		15.1	0.9	Балкон ост.
6	Комната	14.2			
7	Туалет		1.6		
8	Встроенный шкаф		0.6		
9	Ванная		3.2		
10	Комната	13.9		0.8	Балкон ост.
Площадь, м ²		28.10	46.60		
Общая площадь, м ²		74.70			

Обозначения	Наименование
	Несущие стены
	Существующие перегородки
	Демонтируемые перегородки
	Вновь возводимые перегородки
	Ванна
	Мойка
	Эл. плита

Обозначения	Наименование
	Унитаз, умывальник
	Вентиляционная шахта
	Номер помещений
	Площадь помещений
	Тип полов
	Экспликация дверей
	Высота помещения от уровня чистого пола до потолка

Проект согласован.
МВК администрации
Выборгского района
г. Санкт-Петербург
Решение № 176 от 28.06.2021
Председатель МВК:

Примечание:
1) Сетка осей показана условно.
2) Все перегородки необходимо разбирать постепенно, не нарушая основных конструктивных элементов здания.
3) Данный лист читать совместно с АР-лист 6-8.

ВНИМАНИЕ!
ЭТИ ЧЕРТЕЖИ ЯВЛЯЮТСЯ СОБСТВЕННОСТЬЮ. ВОСПРОИЗВЕДЕНИЕ ЛЮБОЙ ЧАСТИ БЕЗ ПРЕДВАРИТЕЛЬНОГО ПИСЬМЕННОГО СОГЛАСИЯ РАЗРАБОТЧИКА ЯВЛЯЕТСЯ НАРУШЕНИЕ СУЩЕСТВУЮЩИХ ЗАКОНОВ.
ВСЕ РАЗМЕРЫ ДОЛЖНЫ ПРОВЕРЯТЬСЯ НА СТРОИТЕЛЬНОЙ ПЛОЩАДКЕ. ПОДРЯДЧИК ДОЛЖЕН ДОКЛАДЫВАТЬ О ЛЮБЫХ НЕСООТВЕТСТВИЯХ ИЛИ УПУЩЕНИЯХ РАЗРАБОТЧИКУ ДО НАЧАЛА РАБОТ И ВО ВРЕМЯ ЭТАПА СТРОИТЕЛЬСТВА.
СТРОИТЕЛЬНЫЕ, МЕХАНИЧЕСКИЕ, ЭЛЕКТРИЧЕСКИЕ И ДРУГИЕ ДОПОЛНИТЕЛЬНЫЕ ЭЛЕМЕНТЫ И КОНСТРУКЦИИ ТАКИЕ ЖЕ, КАК НА ПЛАНАХ СТРОИТЕЛЬНОЙ, МЕХАНИЧЕСКОЙ, ЭЛЕКТРИЧЕСКОЙ И/ИЛИ ЛЮБОЙ ПРИЛАГАЮЩЕЙСЯ ДОКУМЕНТАЦИИ.

				12.03.21.1/К-АР			
				г. Санкт-Петербург, п. Парголово, ул. Фёдора Абрамова, д. №16, к.1, лит А, кв. №			
Изм/Лист	№ докум.	Подп.	Дата	Проект перепланировки и переустройства квартиры	Стадия	Лист	Листов
Разраб.	Смирнов		04.21		П	4	
ГИП	Лазарев		04.21				
Т.контр.	Шумилин		04.21				
Н.контр				План перепланировки квартиры на 19 этаже			ООО "Независимый Центр Лицензирования"
Утв.							



ПРАВИТЕЛЬСТВО САНКТ-ПЕТЕРБУРГА

АДМИНИСТРАЦИЯ
ВЫБОРГСКОГО РАЙОНА
САНКТ-ПЕТЕРБУРГА

Большой Сампсониевский пр., д.86, Санкт-Петербург, 194100
Тел. (812) 576-5609 Факс (812) 596-3151
E-mail: tuvbyb@gov.spb.ru
http://www.vyb.spb.ru

ОКПО 04032617 ОКОГУ 23010 ОГРН 1027801583743
ИНН/КПП 7802047944/780201001

№ 08.06.212 № _____
На № _____ от _____

РЕШЕНИЕ

о согласовании перепланировки и переустройства жилого помещения.

В связи с обращением собственника жилого помещения _____ о намерении провести перепланировку и переустройство жилого помещения по адресу: **Санкт-Петербург, пос. Парголово, ул. Федора Абрамова, дом 16, корп. 1, кв. _____** принадлежащего на праве собственности, по результатам рассмотрения представленных документов принято решение:

1. Дать согласие на перепланировку и переустройство жилого помещения в соответствии с представленной проектной документацией.

2. Установить: срок производства ремонтно-строительных работ с «08» июня 2021 года по «08» июня 2022 г.

Режим производства ремонтно-строительных работ с 9 до 19 часов будние дни.

3. Обязать заявителя осуществить перепланировку жилого помещения в соответствии с проектной документацией и с соблюдением требований СНИП 12-04-2002 «Безопасность труда в строительстве», СНИП 3.01-85 «Организация строительного производства», 123-ФЗ «Технический регламент о требованиях пожарной безопасности», СНИП 23-03-2003 «Защита от шума».

4. Установить, что приемочная комиссия осуществляет приемку выполненных ремонтно-строительных работ и подписание акта о завершении перепланировки жилого помещения в установленном порядке.

5. Приемочной комиссии после подписания акта о завершении переустройства и перепланировки жилого помещения направить подписанный акт в администрацию Выборгского района.

6. Контроль исполнения настоящего решения возложить на заместителя председателя межведомственной комиссии администрации Павлову Т.А.

Председатель межведомственной
комиссии



А.А. Артсмова