


# План перепланировки квартиры на 3 этаже М1:100

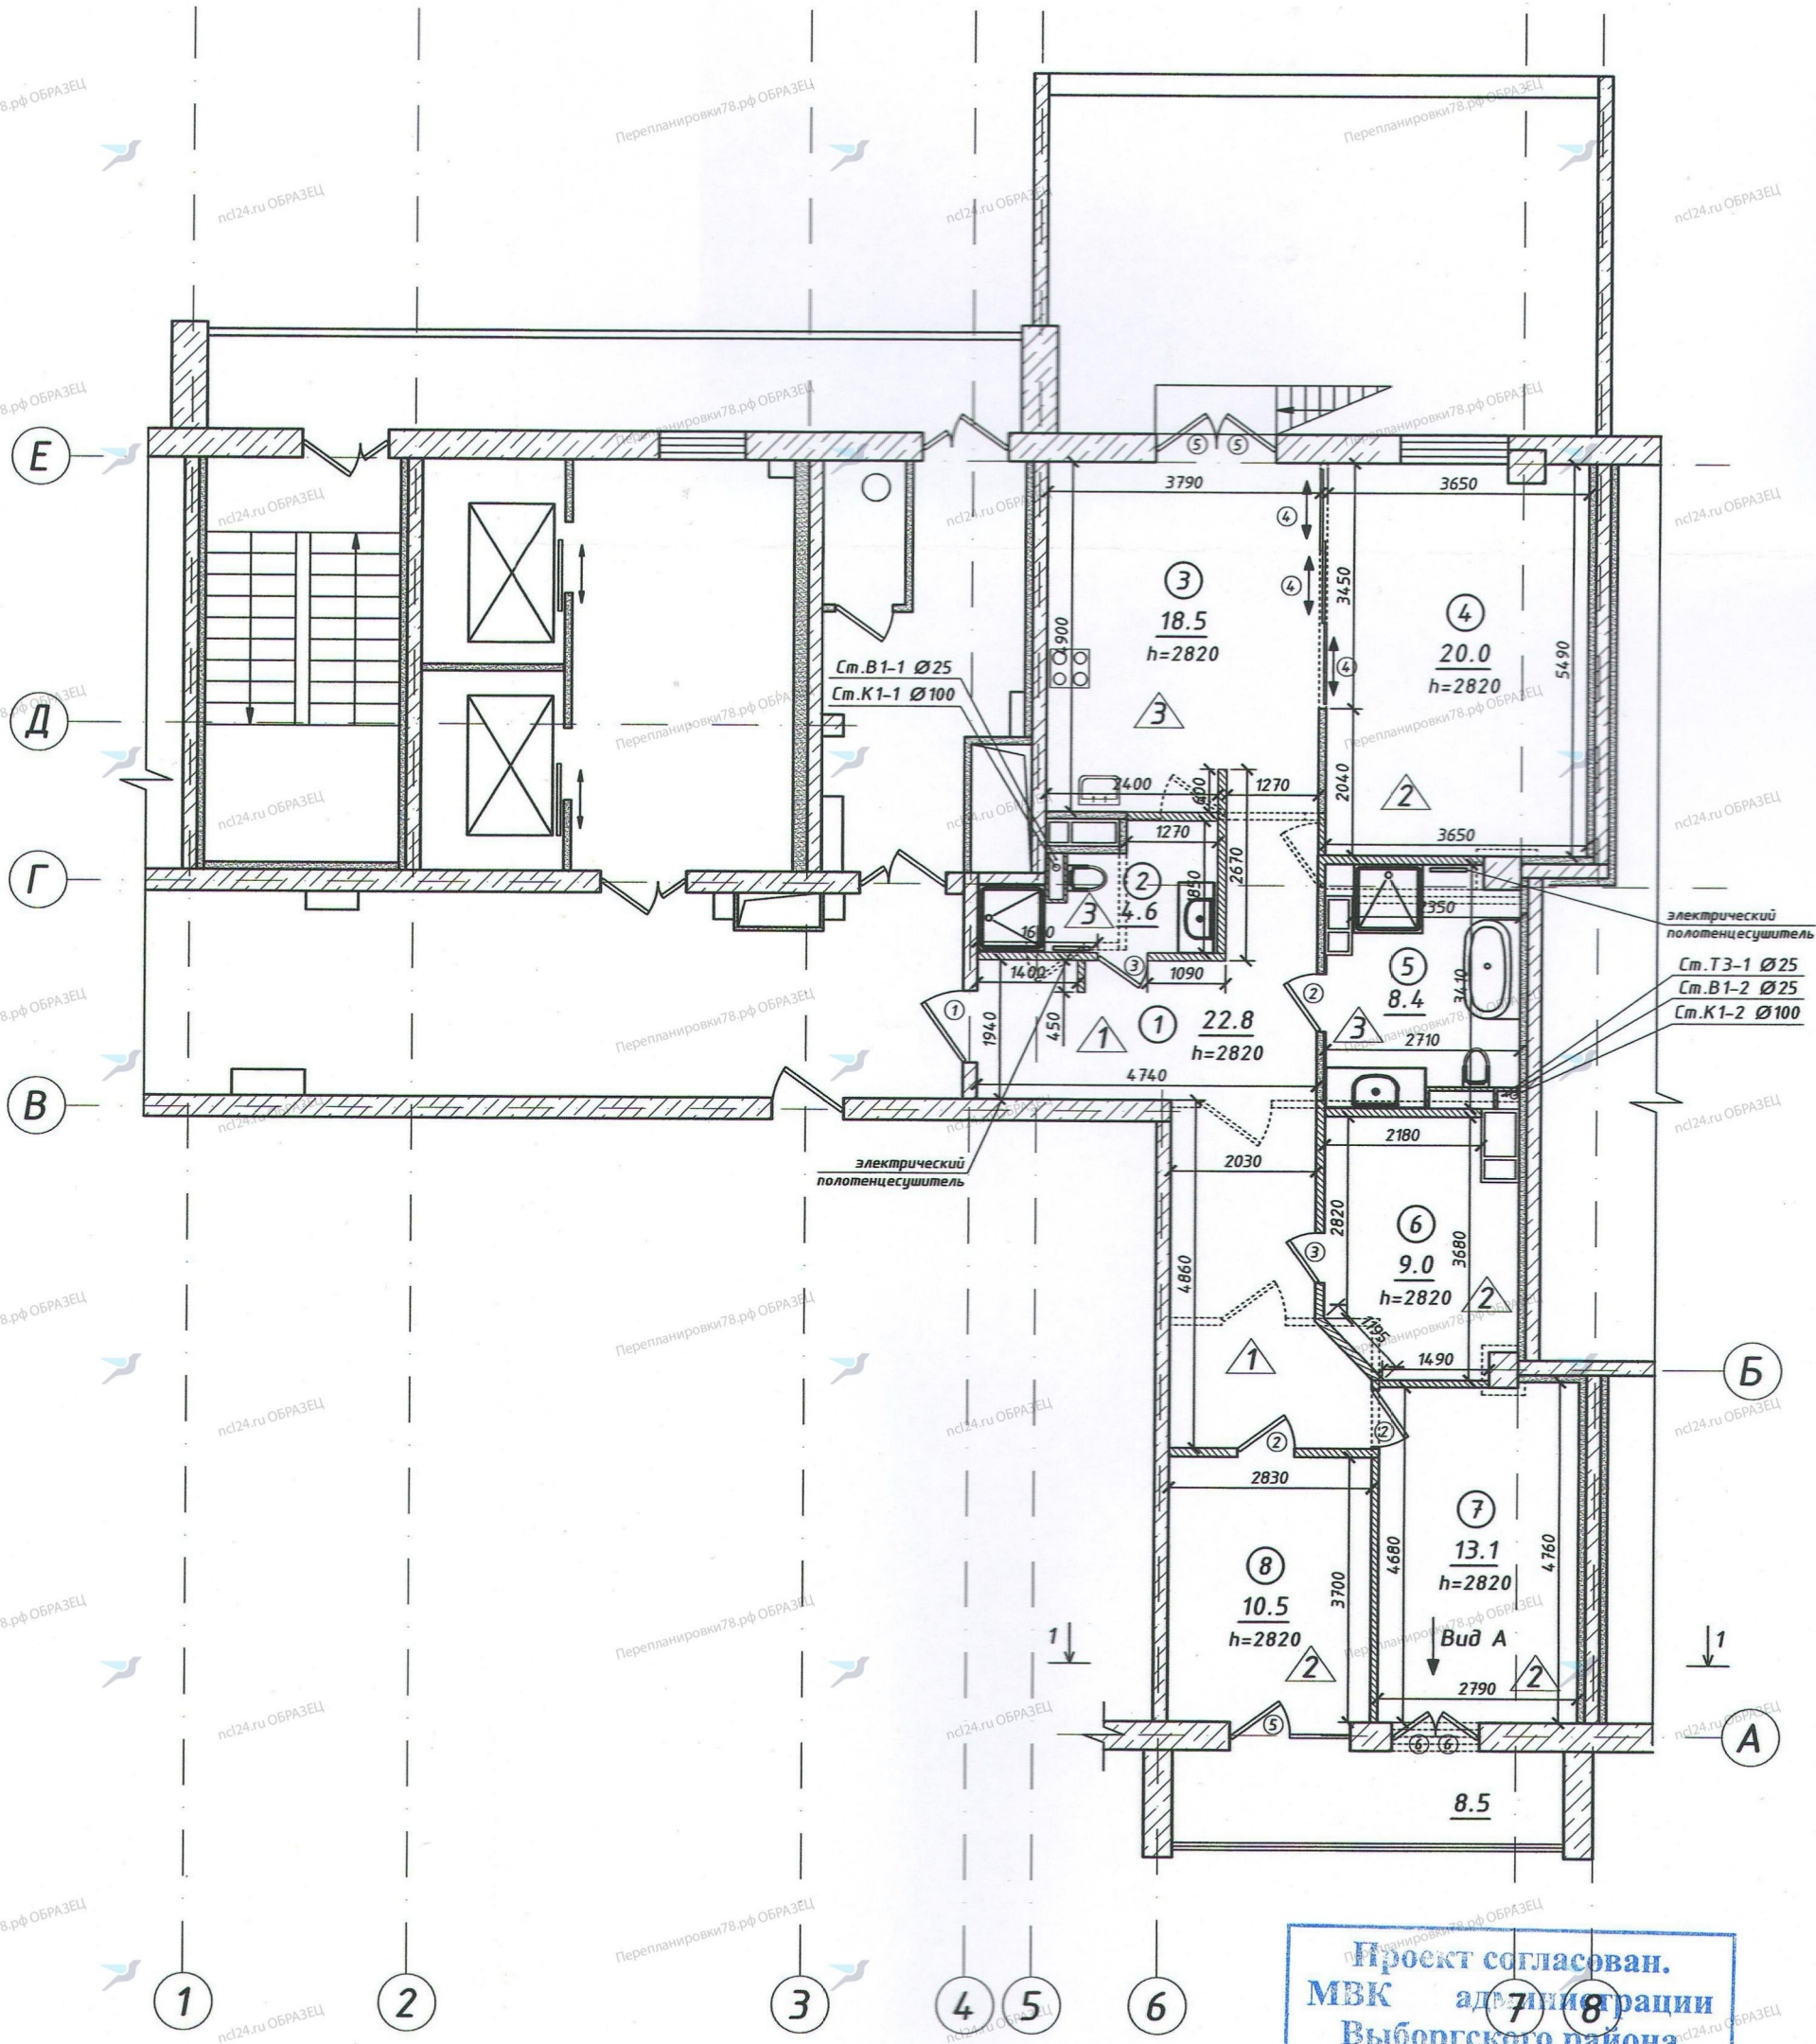

**Проект согласован.**  
**МВК административного района**  
**Выборгского района**  
**г. Санкт-Петербург**  
 Решение № 205 от 18.06.2021  
 Председатель МВК: \_\_\_\_\_

				<b>06.10.20.1/К-АР</b>			
				Санкт-Петербург, Выборгский район, Большой Сампсониевский проспект, д.№4-6, лит А, кв. №			
Изм/Лист	№ докум.	Подп.	Дата	Проект перепланировки и переустройства квартиры	Стадия	Лист	Листов
Разраб.	Смирнов	<i>[Signature]</i>	05.21		П	4	4
ГИП	Лазарев	<i>[Signature]</i>	05.21				
Т.контр.	Шумилин	<i>[Signature]</i>	05.21	ООО "Независимый Центр Лицензирования"			
Н.контр.							
Утв.							





ПРАВИТЕЛЬСТВО САНКТ-ПЕТЕРБУРГА

**АДМИНИСТРАЦИЯ  
ВЫБОРГСКОГО РАЙОНА  
САНКТ-ПЕТЕРБУРГА**

Большой Сампсониевский пр., д.86, Санкт-Петербург, 194100  
Тел. (812) 576-5609 Факс (812) 596-3151  
E-mail: tuvvyb@gov.spb.ru  
http://www.vyb.spb.ru

ОКПО 04032617 ОКОГУ 23010 ОГРН 1027801583743  
ИНН/КПП 7802047944/780201001

29.06.21 № \_\_\_\_\_  
На № \_\_\_\_\_ от \_\_\_\_\_

**РЕШЕНИЕ**

**о согласовании перепланировки жилого помещения**

В связи с обращением Соломко И.Ю., действующей в интересах собственника жилого помещения \_\_\_\_\_, по доверенности, о намерении провести перепланировку и переустройство жилого помещения по адресу: **Санкт-Петербург, Большой Сампсониевский пр., д.4-6, лит. А, кв. \_\_\_\_\_**, принадлежащего на праве собственности, по результатам рассмотрения представленных документов принято решение:

1. Дать согласие на перепланировку жилого помещения в соответствии с представленной проектной документацией.
2. Установить: срок производства ремонтно-строительных работ с «29» июня 2021 года по «29» июня 2022 года.  
Режим производства ремонтно-строительных работ с 9 до 19 часов будние дни.
3. Обязать заявителя осуществить перепланировку жилого помещения в соответствии с проектной документацией и с соблюдением требований СНиП 12-04-2002 «Безопасность труда в строительстве», СНиП 3.01-85 «Организация строительного производства», 123-ФЗ «Технический регламент о требованиях пожарной безопасности», СНиП 23-03-2003 «Защита от шума».
4. Установить, что приемочная комиссия осуществляет приемку выполненных ремонтно-строительных работ и подписание акта о завершении перепланировки жилого помещения в установленном порядке.
5. Приемочной комиссии после подписания акта о завершении переустройства и перепланировки жилого помещения направить подписанный акт в администрацию Выборгского района.
6. Контроль исполнения настоящего решения возложить на заместителя председателя межведомственной комиссии администрации Павлову Т.А.

Председатель межведомственной  
комиссии



А.А. Артемова