

Экспликация помещений

№	Наименование	жилая, м ²	вспомогательная, м ²	Кроме того площадь лоджий, балконов с коэффициентами	Примечание
1	Коридор		9.9		
2	Комната	13.2		1.7	лоджия ост.
3	Совмещенный санузел		4.5		
4	Комната	17.4			
5	Кухня		14.4		
6	Шкаф		0.3		
Площадь, м ²		30.60	28.80		
Общая площадь, м ²		59.40			

Условные обозначения

Обозначения	Наименование
	Несущие стены
	Существующие перегородки
	Демонтируемые перегородки
	Вновь возводимые перегородки
	Вентиляционная шахта
③	Номер помещений
11.6	Площадь помещений
h=2750	Высота помещения от уровня чистого пола до потолка
	Электрическая плита
	Ванна
	Мойка
	Умывальник, унитаз
	Душевая лейка, трап
	Тип полов
①	Экспликация дверей


Примечание:

- 1) Сетка осей показана условно.
- 2) Все перегородки необходимо разбирать постепенно, не нарушая основных конструктивных элементов здания.
- 3) Данный лист читать совместно с АР-лист 6-8.

ПРЕДОСТЕРЕЖЕНИЕ!

1. ЭТИ ЧЕРТЕЖИ ЯВЛЯЮТСЯ СОБСТВЕННОСТЬЮ. ВОСПРОИЗВЕДЕНИЕ ЛЮБОЙ ЧАСТИ БЕЗ ПРЕДВАРИТЕЛЬНОГО ПИСЬМЕННОГО СОГЛАСИЯ РАЗРАБОТЧИКА ЯВЛЯЕТСЯ НАРУШЕНИЕ СУЩЕСТВУЮЩИХ ЗАКОНОВ.
2. ВСЕ РАЗМЕРЫ ДОЛЖНЫ ПРОВЕРЯТЬСЯ НА СТРОИТЕЛЬНОЙ ПЛОЩАДКЕ. ПОДРЯДЧИК ДОЛЖЕН ДОКЛАДЫВАТЬ О ЛЮБЫХ НЕСООТВЕТСТВИЯХ ИЛИ УПУЩЕНИЯХ РАЗРАБОТЧИКУ ДО НАЧАЛА РАБОТ И ВО ВРЕМЯ ЭТАПА СТРОИТЕЛЬСТВА.
3. СТРОИТЕЛЬНЫЕ, МЕХАНИЧЕСКИЕ, ЭЛЕКТРИЧЕСКИЕ И ДРУГИЕ ДОПОЛНИТЕЛЬНЫЕ ЭЛЕМЕНТЫ И КОНСТРУКЦИИ ТАКИЕ ЖЕ, КАК НА ПЛАНАХ СТРОИТЕЛЬНОЙ, МЕХАНИЧЕСКОЙ, ЭЛЕКТРИЧЕСКОЙ И/ИЛИ ЛЮБОЙ ПРИЛАГАЮЩЕЙСЯ ДОКУМЕНТАЦИИ.

План перепланировки квартиры на 10 этаже М1:100

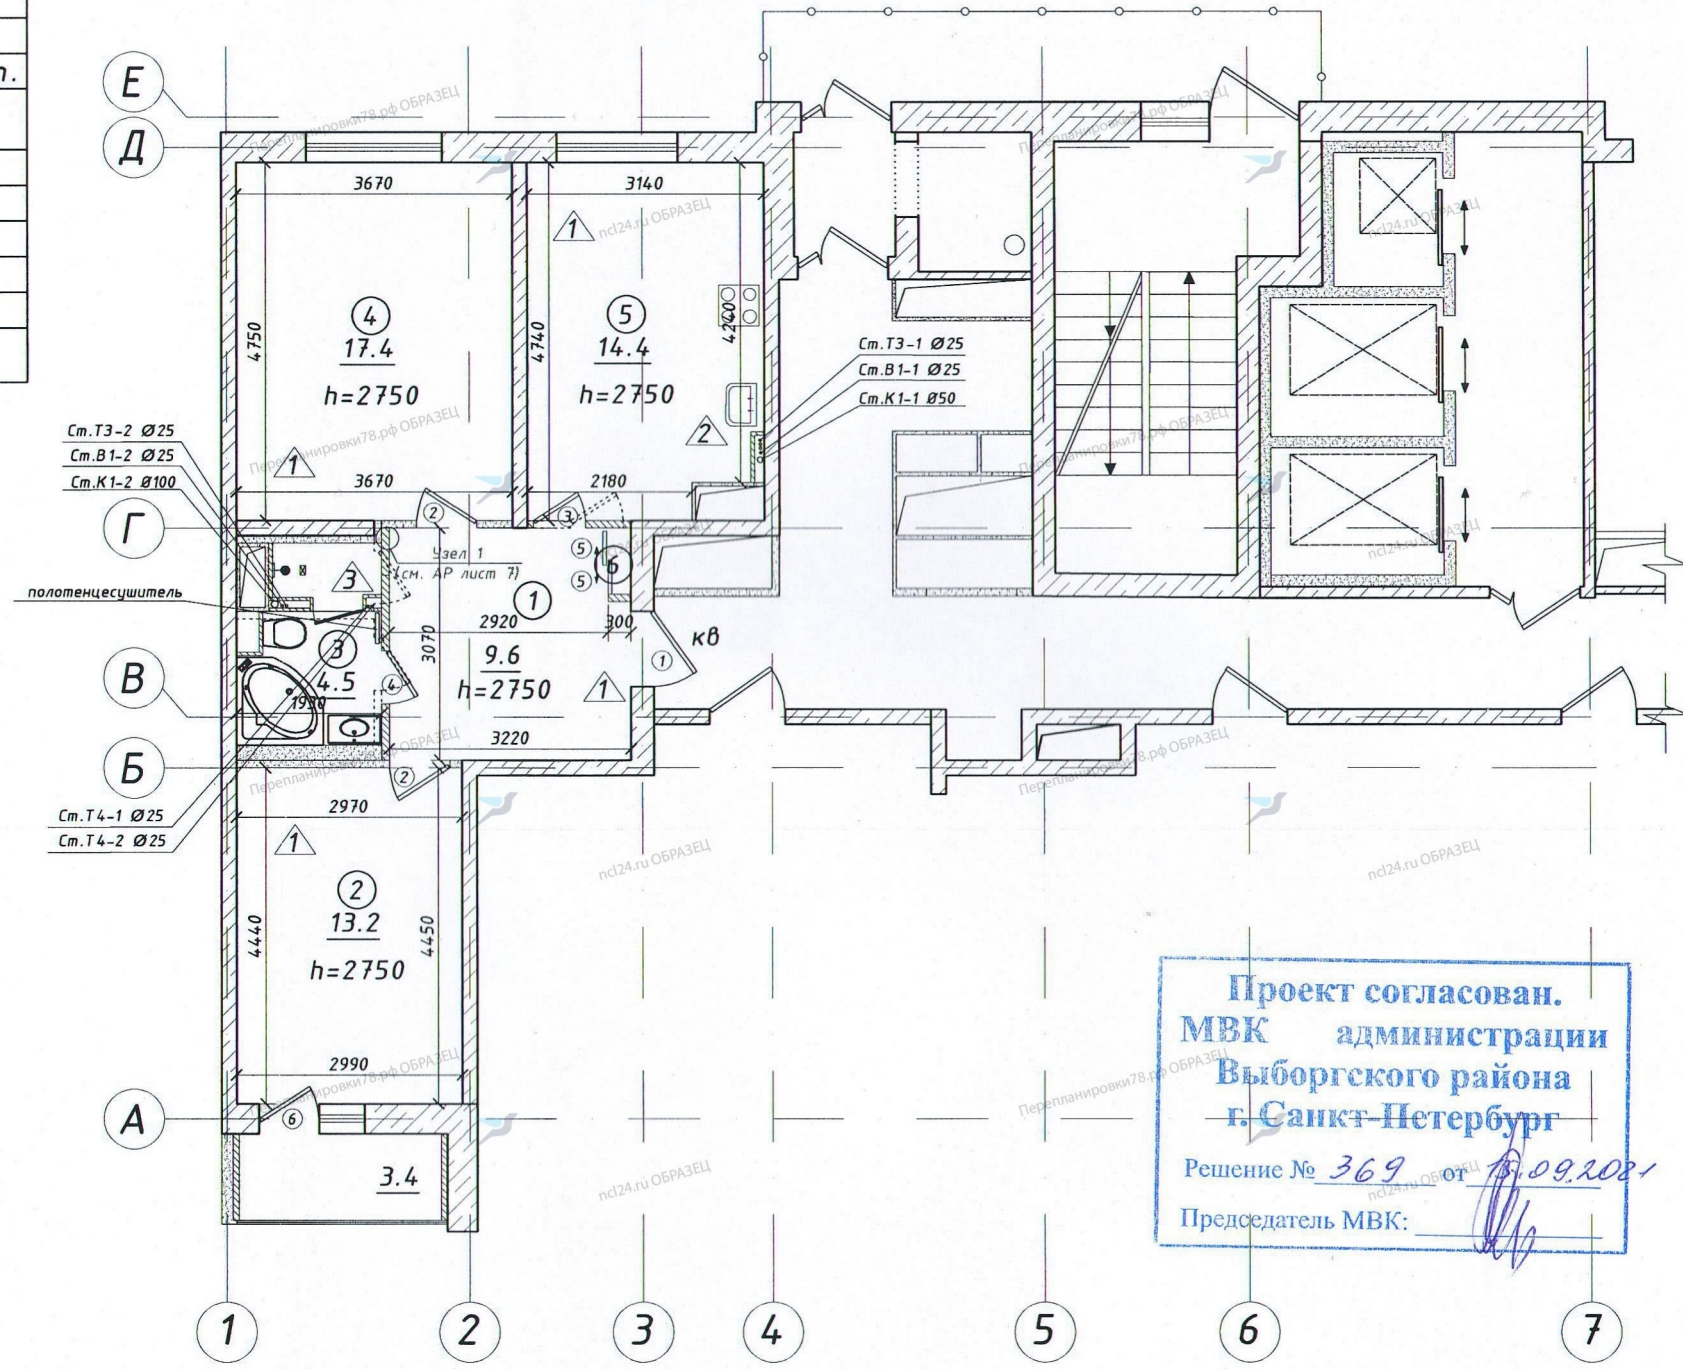

Проект согласован.
МВК администрации
Выборгского района
г. Санкт-Петербург
 Решение № 369 от 18.09.2021
 Председатель МВК: *[Signature]*

02.04.21.1/К-АР

Санкт-Петербург, п. Парголово,
 ул. Заречная, д. №17, стр. 1, кв. №

Изм/Лист	№ докум.	Подп.	Дата	Проект перепланировки и переустройства квартиры	Стадия	Лист	Листов			
Разраб.	Смирнов	<i>[Signature]</i>	08.21					П	4	
ГИП	Лазарев	<i>[Signature]</i>	08.21							
Т.контр	Шумилин	<i>[Signature]</i>	08.21							
Н.контр				План перепланировки квартиры на 10 этаже	ООО "Независимый Центр Лицензирования"					
Утв.										



ПРАВИТЕЛЬСТВО САНКТ-ПЕТЕРБУРГА

АДМИНИСТРАЦИЯ
ВЫБОРГСКОГО РАЙОНА
САНКТ-ПЕТЕРБУРГА

Большой Сампсониевский пр., д.86, Санкт-Петербург, 194100
Тел. (812) 576-5609 Факс (812) 596-3151
E-mail: tvvyb@gov.spb.ru
http://www.vyb.spb.ru

ОКПО 04032617 ОКОГУ 23010 ОГРН 1027801583743
ИНН/КПП 7802047944/780201001

15.09.2021 № _____

На № _____ от _____

РЕШЕНИЕ

о согласовании перепланировки жилого помещения

В связи с обращением Соломко И.Ю., действующей в интересах собственника помещения _____, по доверенности, о намерении провести перепланировку и переустройство жилого помещения по адресу: **Санкт-Петербург, пос. Парголово, ул.Заречная, д. 17, стр.1, кв. _____** принадлежащего на праве собственности, по результатам рассмотрения представленных документов принято решение:

1. Дать согласие на перепланировку жилого помещения в соответствии с представленной проектной документацией.
2. Установить: срок производства ремонтно-строительных работ с «15» сентября 2021 года по «15» сентября 2022 года.
Режим производства ремонтно-строительных работ с 9 до 19 часов будние дни.
3. Обязать заявителя осуществить перепланировку жилого помещения в соответствии с проектной документацией и с соблюдением требований СНиП 12-04-2002 «Безопасность труда в строительстве», СНиП 3.01-85 «Организация строительного производства», 123-ФЗ «Технический регламент о требованиях пожарной безопасности», СНиП 23-03-2003 «Защита от шума».
4. Установить, что приемочная комиссия осуществляет приемку выполненных ремонтно-строительных работ и подписание акта о завершении перепланировки жилого помещения в установленном порядке.
5. Приемочной комиссии после подписания акта о завершении переустройства и перепланировки жилого помещения направить подписанный акт в администрацию Выборгского района.
6. Контроль исполнения настоящего решения возложить на заместителя председателя межведомственной комиссии администрации Павлову Т.А.

Председатель межведомственной
комиссии

А.А. Артемова

