


План перепланировки квартиры на 4 этаже М 1:100

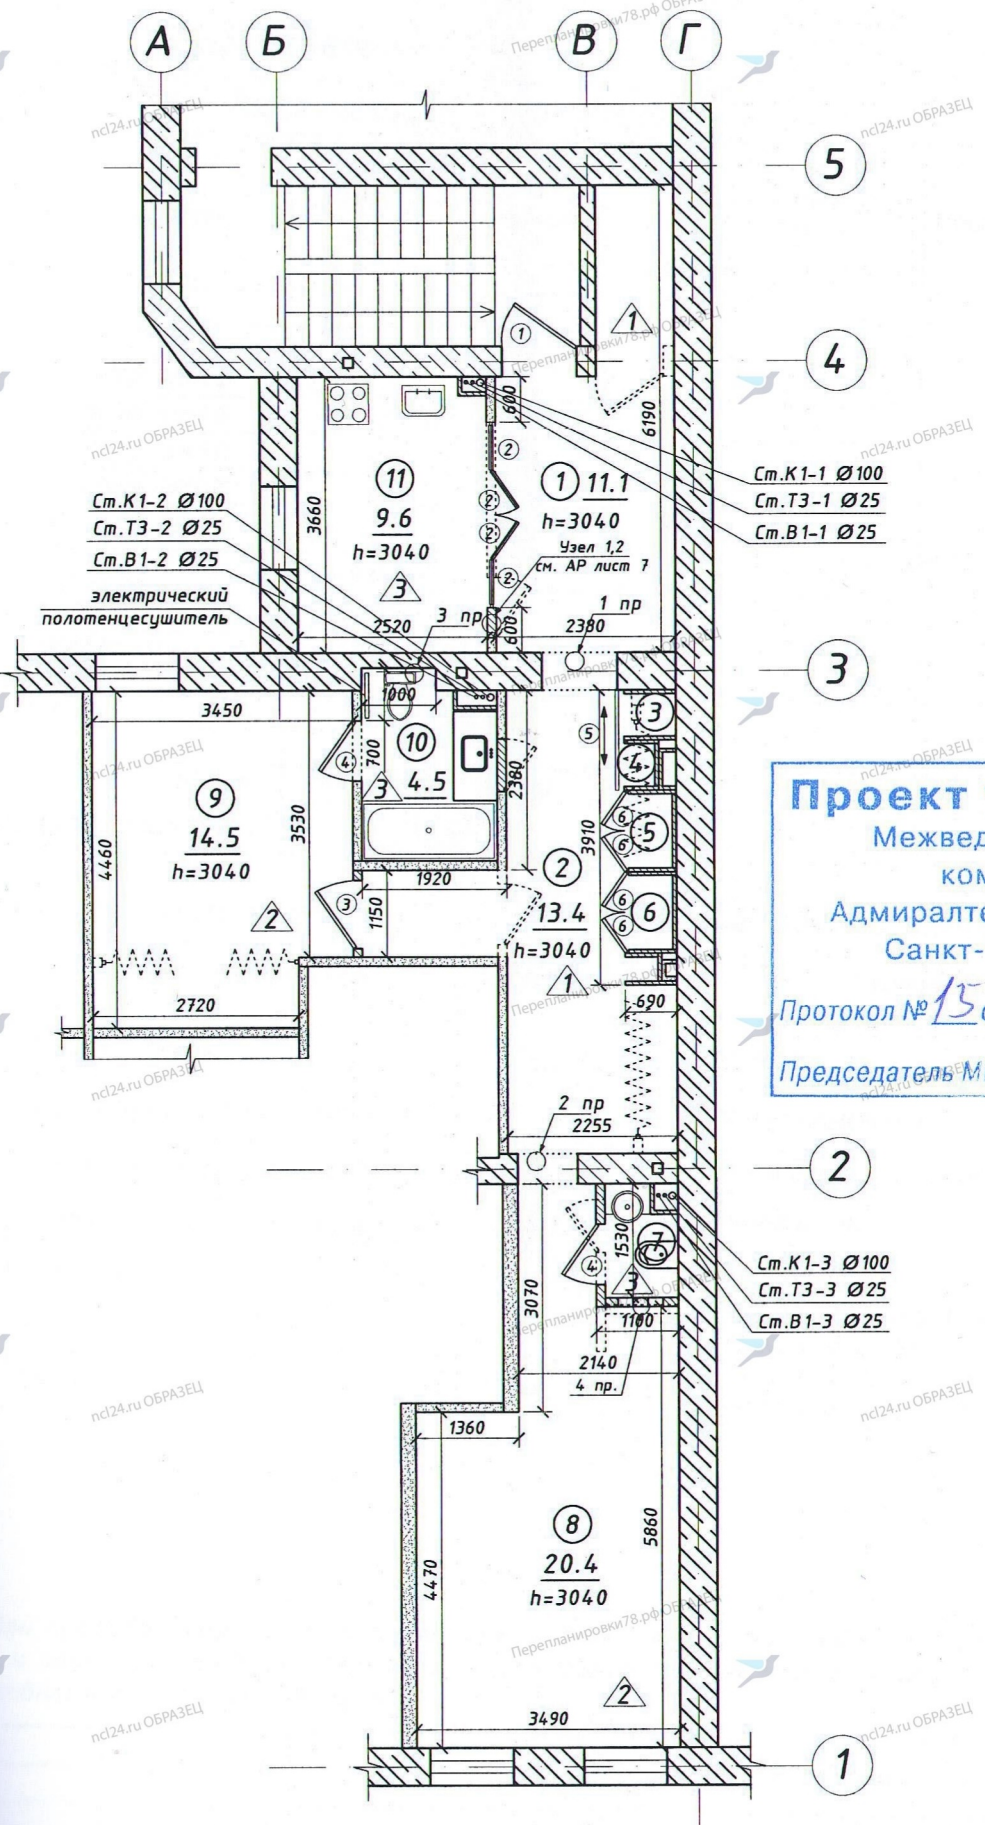

Проект утвержден
Межведомственной
комиссией
Адмиралтейского района
Санкт-Петербурга
Протокол № 15 от 25.08.2011
Председатель МВК

Экспликация помещений

| № | Наименование | жилая, м ² | вспомогательная, м ² | Кроме того площадь лоджий, балконов с коэффициентами | Примечание |
|-------------------------------|---------------------|-----------------------|---------------------------------|--|------------|
| 1 | Коридор | | 11.1 | | |
| 2 | Коридор | | 13.4 | | |
| 3 | Встроенный шкаф | | 0.4 | | |
| 4 | Встроенный шкаф | | 0.3 | | |
| 5 | Встроенный шкаф | | 0.6 | | |
| 6 | Встроенный шкаф | | 0.6 | | |
| 7 | Туалет | | 1.5 | | |
| 8 | Комната | 20.4 | | | |
| 9 | Комната | 14.5 | | | |
| 10 | Совмещенный санузел | | 4.5 | | |
| 11 | Кухня | | 9.6 | | |
| Площадь, м ² | | 34.90 | 42.00 | | |
| Общая площадь, м ² | | 76.90 | | | |

| Условные обозначения | | Условные обозначения | |
|----------------------|------------------------------|----------------------|--|
| Обозначения | Наименование | Обозначения | Наименование |
| | Несущие стены | | Унитаз |
| | Существующие перегородки | | Номер помещений |
| | Демонтируемые перегородки | | Площадь помещений |
| | Вновь возводимые перегородки | | Высота помещения от уровня чистого пола до потолка |
| | Газовая плита | | Вентиляционный канал |
| | Мойка | | Тип полов |
| | Ванна | | Экспликация дверей |
| | Умывальник | | |

Примечание:
1) Существующий проем (h) 2,2 м x (l) 0,91 м
2) Существующий проем (h) 2,2 м x (l) 0,86 м
3) Существующая ниша (h) 3,04 м x (l) 1,0 м
4) Перегородка из стеклоблоков (h) 2,6 м x (l) 0,6 м.
5) Все перегородки необходимо разбирать постепенно, не нарушая основных конструктивных элементов здания
6) Данный лист читать совместно с АР-лист 6-8

12.04.21.1/К-АР

г. Санкт-Петербург, Адмиралтейский район,
ул. Союза Печатников, д.№13-15, лит.А, кв.№

| Изм/Лист | № докум. | Подп. | Дата | Проект перепланировки и переустройства квартиры | Стадия | Лист | Листов |
|----------|----------|-------|-------|---|---|------|--------|
| Разраб. | Смирнов | | 05.21 | | План перепланировки квартиры на 4 этаже | П | 4 |
| ГИП | Лазарев | | 05.21 | | | | |
| Т.контр. | Шумилин | | 05.21 | | | | |
| Н.контр | | | | | | | |
| Утв. | | | | | | | |

ООО "Независимый Центр Лицензирования"

... являются собственностью. ВОСПРОИЗВЕДЕНИЕ ЛЮБОЙ ЧАСТИ БЕЗ ПРЕДВАРИТЕЛЬНОГО ПИСЬМЕННОГО РАЗРАБОТЧИКА ЯВЛЯЕТСЯ НАРУШЕНИЕ СУЩЕСТВУЮЩИХ ЗАКОНОВ. ... ДОЛЖНЫ ПРОВЕРЯТЬСЯ НА СТРОИТЕЛЬНОЙ ПЛОЩАДКЕ. ПОДРЯДЧИК ДОЛЖЕН ДОКЛАДЫВАТЬ О ЛЮБЫХ ... ИЛИ УПУЩЕНИЯХ РАЗРАБОТЧИКУ ДО НАЧАЛА РАБОТ И ВО ВРЕМЯ ЭТАПА СТРОИТЕЛЬСТВА. ... МЕХАНИЧЕСКИЕ, ЭЛЕКТРИЧЕСКИЕ И ДРУГИЕ ДОПОЛНИТЕЛЬНЫЕ ЭЛЕМЕНТЫ И КОНСТРУКЦИИ ТАКИЕ ЖЕ, ... СТРОИТЕЛЬНОЙ, МЕХАНИЧЕСКОЙ, ЭЛЕКТРИЧЕСКОЙ И/ИЛИ ЛЮБОЙ ПРИЛАГАЮЩЕЙСЯ ДОКУМЕНТАЦИИ.



ПРАВИТЕЛЬСТВО САНКТ-ПЕТЕРБУРГА

АДМИНИСТРАЦИЯ
АДМИРАЛТЕЙСКОГО РАЙОНА
САНКТ-ПЕТЕРБУРГА

Измайловский пр., д.10, Санкт-Петербург, 190005
Тел.(812) 316-2522 Факс (812) 712-6468
E-mail: tadm@gov.spb.ru
http://www.gov.spb.ru

ул. Союза Печатников, д. 13-15, кв. [REDACTED]
Санкт-Петербург

25.08.2021

№ [REDACTED]

На № _____

от _____

РЕШЕНИЕ

о согласовании переустройства и перепланировки
жилого помещения

В связи с обращением [REDACTED] о намерении провести переустройство и перепланировку жилого помещения по адресу: **Санкт-Петербург, ул. Союза Печатников, д. 13-15, кв. [REDACTED]**, принадлежащего на праве частной собственности, запись о регистрации права от 24.11.2020 № [REDACTED]

1. Дать согласие на переустройство жилого помещения в соответствии с представленной проектной документацией.
2. Установить срок производства ремонтно-строительных работ с 01.09.2021 по 01.01.2022, режим производства ремонтно-строительных работ с 09.00 до 18.00 часов в рабочие дни.
3. Обязать заявителя осуществить переустройство помещения в соответствии с проектной документацией и с соблюдением требований СП 54.13330.2011 «Здания жилые многоквартирные», ТСН 30-306-2002 Санкт-Петербурга «Реконструкция и застройка исторически сложившихся районов Санкт-Петербурга», СНИП 21-01-97 «Пожарная безопасность зданий и сооружений», санитарных норм и правил, Закона Санкт-Петербурга от 31.05.2010 № 273-70 «Об административных правонарушениях в Санкт-Петербурге», постановления Правительства Санкт-Петербурга от 09.11.2016 № 961 «О правилах благоустройства территории Санкт-Петербурга и о внесении изменений в некоторые постановления правительства Санкт-Петербурга».
4. Установить, что приемочная комиссия осуществляет приемку выполненных монтажных работ и подписание акта о завершении переустройства помещения в установленном порядке.
5. Приемочной комиссии после подписания акта о завершении переустройства помещения направить подписанный акт в орган местного самоуправления.
6. Контроль за исполнением настоящего решения оставляю за собой.

**Первый заместитель главы администрации
Председатель межведомственной комиссии
Адмиралтейского района**

И.Ю. Комаров

Получил: « _____ » _____ 2021 _____

-Решение направлено в адрес заявителя(ей) « _____ » _____ 2021 _____ /