



Независимый
Центр
Лицензирования

**Проект
перепланировки и переустройства
квартиры № [REDACTED]**

*расположенной по адресу: Ленинградская область,
Всеволожский муниципальный район,
Муринское городское поселение,
г. Мурино, Воронцовский бульвар, дом № 17*

шифр 21.04.21.1 /К

Главный инженер проекта

Пазарев С.Н.



г. Санкт-Петербург
2021

Экспликация помещений

№	Наименование	жилая, м ²	вспомогательная, м ²	Кроме того площадь лоджий, балконов с коэффициентами	Примечание
1	Холл-кухня				
1.1	Холл		12.0		
1.2	Кухня		8.0	1.0	балкон ост.
2	Гардеробная		2.3		
3	Комната	8.1			
4	Совмещенный санузел		4.1		
Площадь, м ²		8.10	26.40		
Общая площадь, м ²		34.50			

Условные обозначения

Обозначения	Наименование
	Несущие стены
	Существующие перегородки
	Вновь возводимые перегородки
	Демонтируемые перегородки
	Эл. плита
	Ванна
	Мойка
	Унитаз, умывальник
	Вентиляционная шахта
	Номер помещений
	Площадь помещений
	Тип полов
	Экспликация дверей
	Высота помещения от уровня чистого пола до потолка


Примечание:

- 1) Устройство оконного проема в вновь возводимой перегородке
- 2) Сетка осей показана условно.
- 3) Все перегородки необходимо разбирать постепенно, не нарушая основных конструктивных элементов здания.
- 4) Данный лист читать совместно с АР-лист 6-8

ПРЕДОСТЕРЕЖЕНИЕ!

1. ЭТИ ЧЕРТЕЖИ ЯВЛЯЮТСЯ СОБСТВЕННОСТЬЮ. ВОСПРОИЗВЕДЕНИЕ ЛЮБОЙ ЧАСТИ БЕЗ ПРЕДВАРИТЕЛЬНОГО ПИСЬМЕННОГО СОГЛАСИЯ РАЗРАБОТЧИКА ЯВЛЯЕТСЯ НАРУШЕНИЕ СУЩЕСТВУЮЩИХ ЗАКОНОВ.
2. ВСЕ РАЗМЕРЫ ДОЛЖНЫ ПРОВЕРЯТЬСЯ НА СТРОИТЕЛЬНОЙ ПЛОЩАДКЕ. ПОДРЯДЧИК ДОЛЖЕН ДОКЛАДЫВАТЬ О ЛЮБЫХ НЕСООТВЕТСТВИЯХ ИЛИ УПУЩЕНИЯХ РАЗРАБОТЧИКУ ДО НАЧАЛА РАБОТ И ВО ВРЕМЯ ЭТАПА СТРОИТЕЛЬСТВА.
3. СТРОИТЕЛЬНЫЕ, МЕХАНИЧЕСКИЕ, ЭЛЕКТРИЧЕСКИЕ И ДРУГИЕ ДОПОЛНИТЕЛЬНЫЕ ЭЛЕМЕНТЫ И КОНСТРУКЦИИ ТАКИЕ ЖЕ, КАК НА ПЛАНАХ СТРОИТЕЛЬНОЙ, МЕХАНИЧЕСКОЙ, ЭЛЕКТРИЧЕСКОЙ И/ИЛИ ЛЮБОЙ ПРИЛАГАЮЩЕЙСЯ ДОКУМЕНТАЦИИ.

План перепланировки квартиры на 9 этаже М 1:100

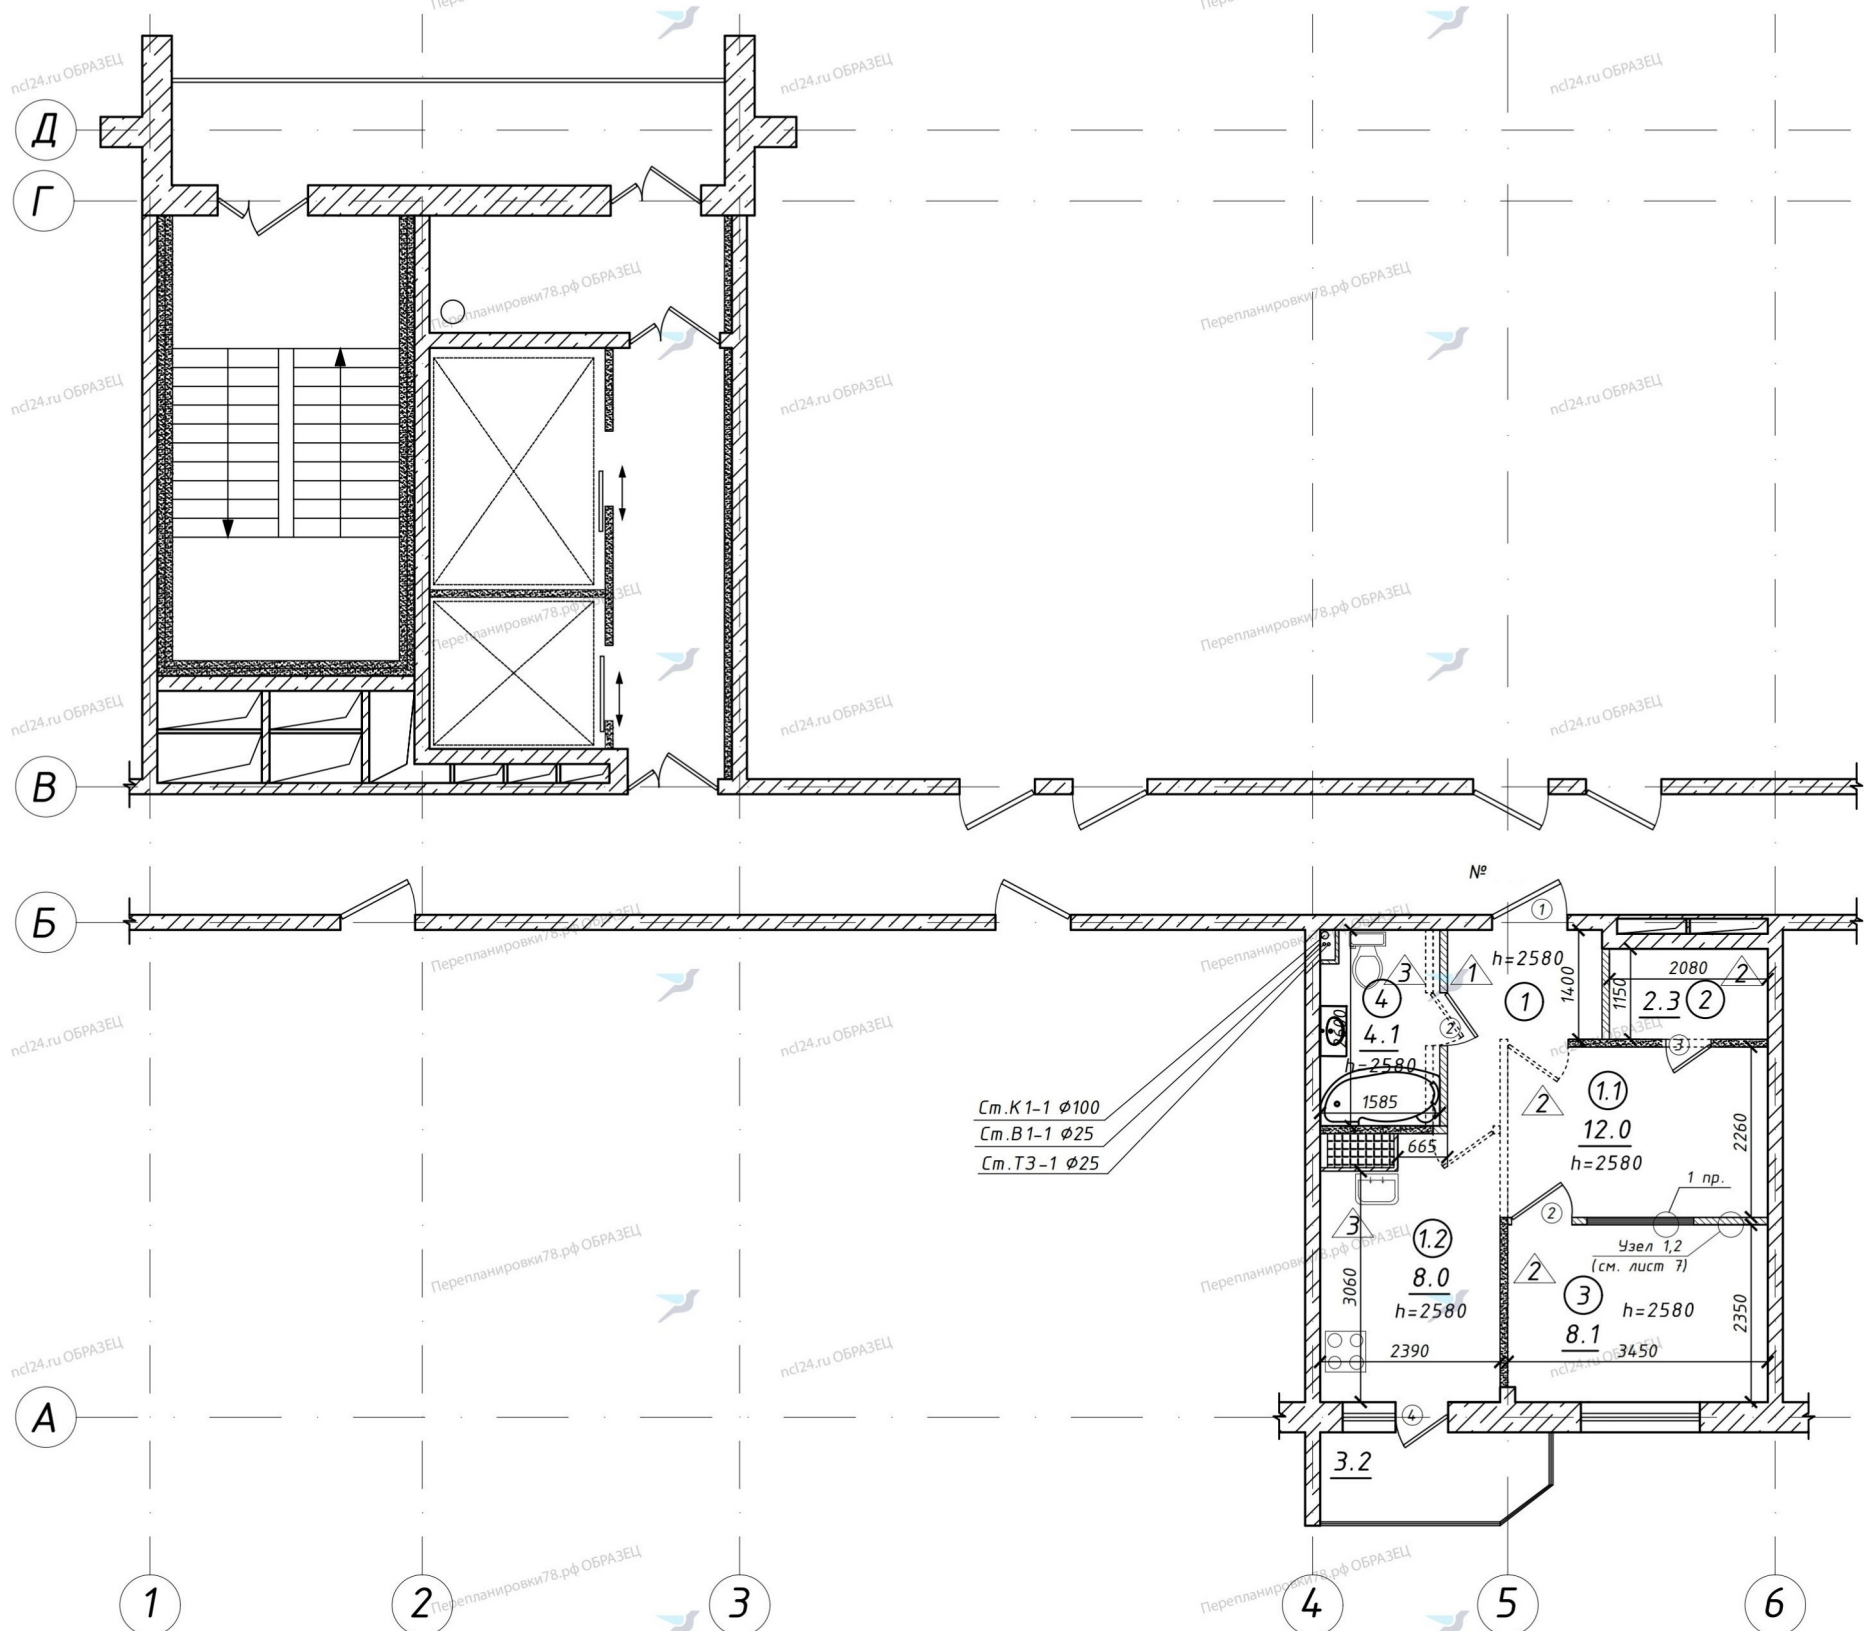

21.04.21.1/К-АР

Лен. обл., Всеволожский муниципальный р-н,
Мурунское городское поселение, г. Мурино,
Воронцовский бульвар, д. №17, кв. №

Изм/Лист	№ докум.	Подп.	Дата
Разраб.	Смирнов		08.21
ГИП	Лазарев		08.21
Т.контр	Шумилин		08.21
Н.контр			
Утв.			

Проект перепланировки и
переустройства квартиры

Стадия	Лист	Листов
П	4	

План перепланировки
квартиры на 9 этаже

ООО "Независимый
Центр
Лицензирования"