


План перепланировки квартиры на 5 этаже М1:100

Условные обозначения	
Обозначения	Наименование
	Несущие стены
	Существующие перегородки
	Вновь возводимые перегородки
	Демонтируемые перегородки
	Электрическая плита
	Ванна
	Мойка, умывальник
	Унитаз с инсталляцией
	Вентиляционная шахта
	Номер помещений
	Площадь помещений
	Тип полов
	Экспликация дверей
	Высота помещения от уровня чистого пола до потолка

  
 Проект согласован Межведомственной комиссией Администрации Калининского района Санкт-Петербурга  
 Протокол № 25 от 31.08.2011 г.  
 Председатель МК: [Signature]  
 Заместитель Главы: [Signature]

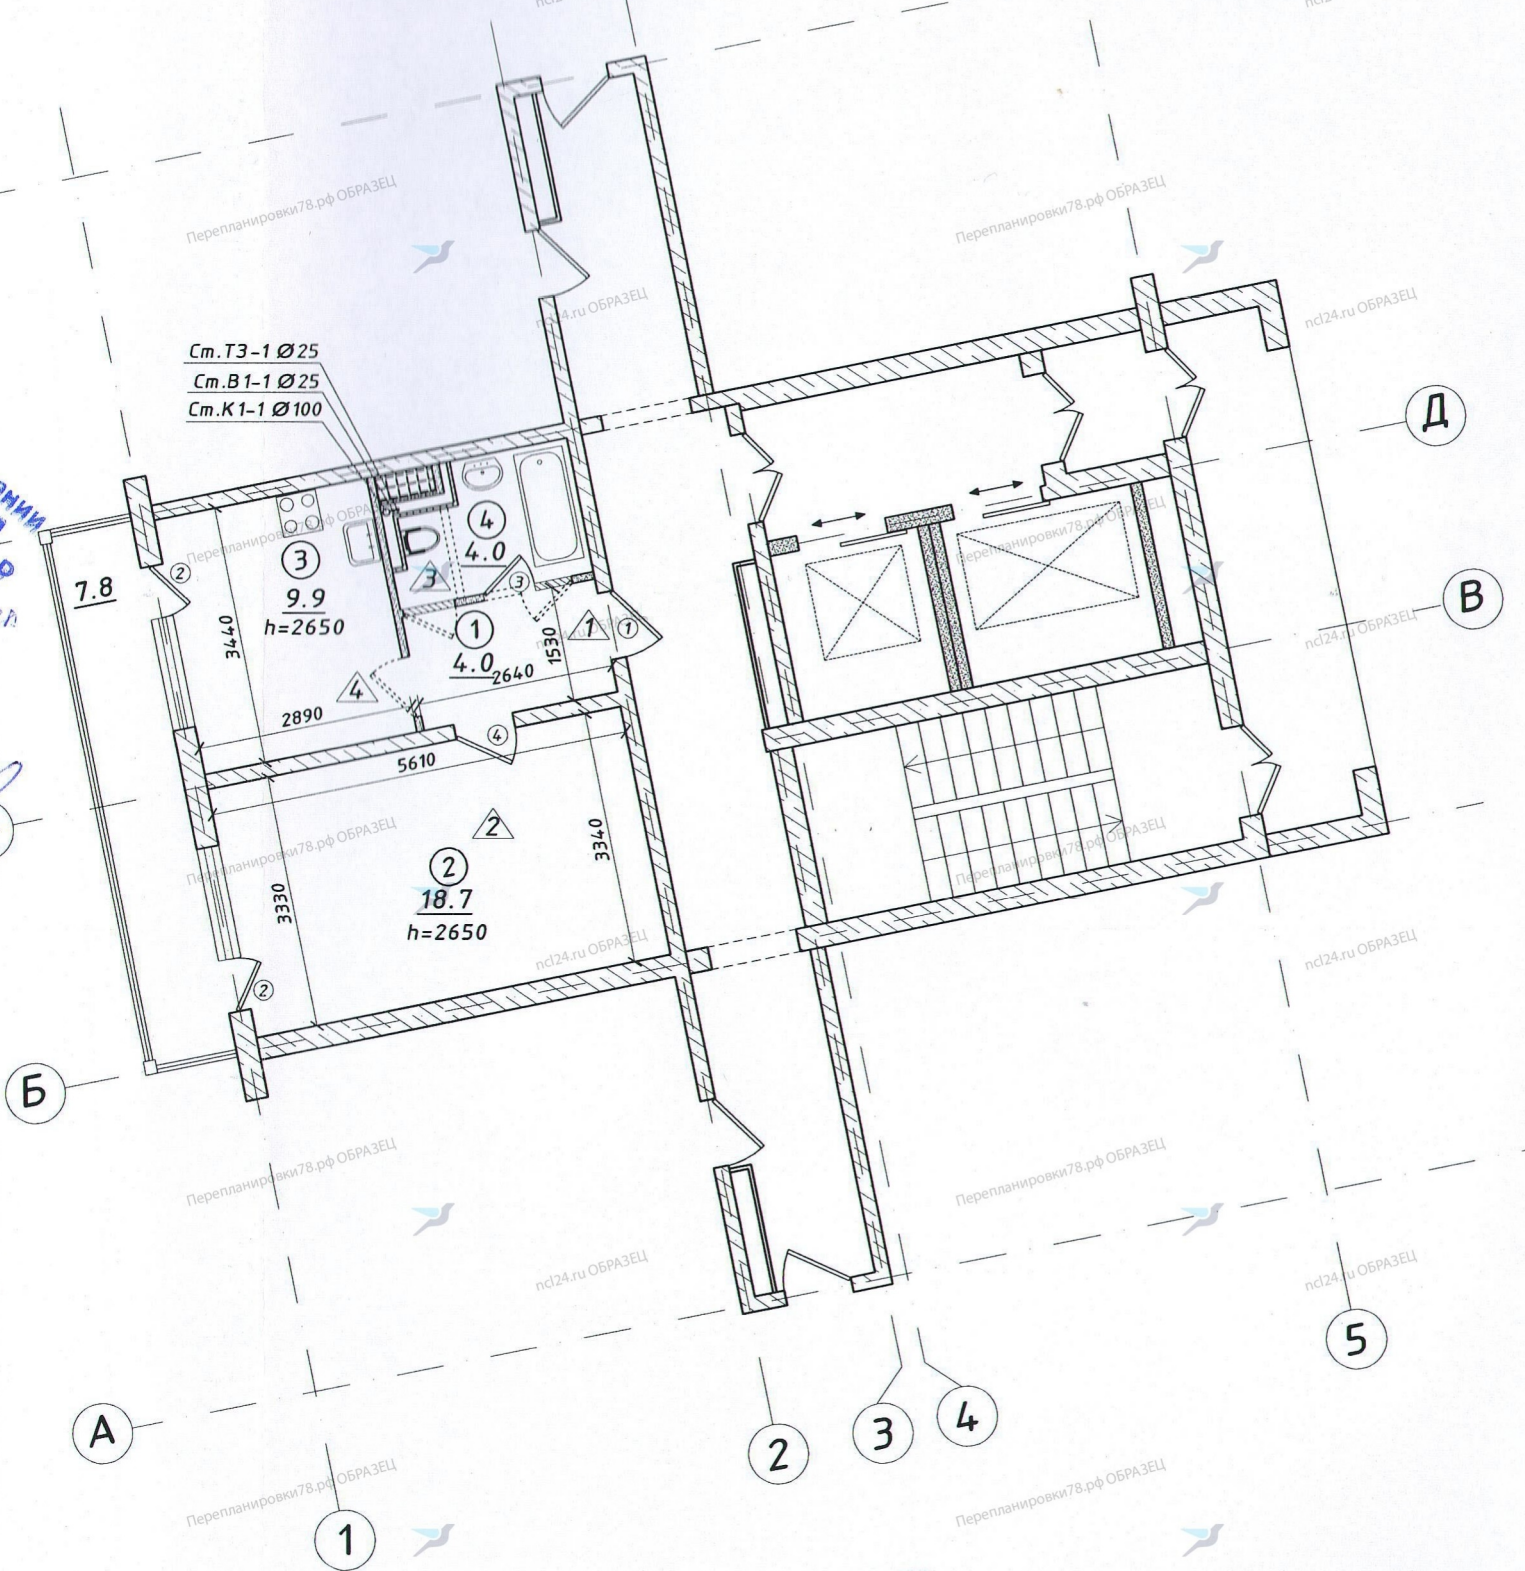

Экспликация помещений				
№	Наименование	жилая, м <sup>2</sup>	вспомогательная, м <sup>2</sup>	Примечание
1	Коридор		4.0	
2	Комната	18.7		балкон ост.
3	Кухня		9.9	
4	Совмещенный санузел		4.0	
	Площадь, м <sup>2</sup>	18.70	17.90	2.3
	Общая площадь, м <sup>2</sup>	36.60		

Примечание:  
 Основные указания к проекту смотри в пояснительной записке.  
 Перегородки необходимо разбирать постепенно, не нарушая основных конструктивных элементов здания.  
 Данный лист читать совместно с АР лист 6-8.

**ПРЕДУПРЕЖДЕНИЕ!**  
 Чертежи являются собственностью. Воспроизведение любой части без предварительного письменного согласия разработчика является нарушением существующих законов.  
 Размеры должны проверяться на строительной площадке. Подрядчик должен докладывать о любых отступлениях или упущениях разработчику до начала работ и во время этапа строительства.  
 Металлические, механические, электрические и другие дополнительные элементы и конструкции такие же, как на планах строительной, механической, электрической и / или любой прилагающейся документации.

				<b>31.05.21.1/К-АР</b>				
				Санкт-Петербург, Калининский район, Кушелевская дорога, д. №3, корп. 2, лит. А, кв. №				
Изм.	Лист	№ докум.	Подп.	Дата	Проект перепланировки и переустройства квартиры	Стадия	Лист	Листов
						П	4	
Разраб.		Смирнов	[Signature]	06.21				
Гип		Лазарев	[Signature]	06.21				
Т.контр.		Шумилин	[Signature]	06.21				
Н.контр.								
Утв.								
					План перепланировки квартиры на 5 этаже		ООО "Независимый Центр Лицензирования"	



Утверждено постановлением  
Правительства РФ  
от 28 апреля 2005 № 266

ПРАВИТЕЛЬСТВО САНКТ-ПЕТЕРБУРГА

АДМИНИСТРАЦИЯ  
КАЛИНИНСКОГО РАЙОНА  
САНКТ-ПЕТЕРБУРГА

Арсенальная наб., д.13/1, Санкт-Петербург, 195009  
Тел. (812) 417-47-46, Факс (812) 417-47-47  
E-mail: tukalin@gov.spb.ru  
http://www.gov.spb.ru

ОКПО 04032698 ОКОГУ 2300001 ОГРН 1027802508271  
ИНН/КПП 7804042349/780401001

№ \_\_\_\_\_  
На № \_\_\_\_\_ от \_\_\_\_\_

от 31.08.2021 №

Решение

о согласовании переустройства и (или) перепланировки жилого помещения в связи с обращением: \_\_\_\_\_ (свидетельство о государственной регистрации права от 20.08.2015)  
о намерении провести переустройство и (или) перепланировку жилого помещения расположенного по адресу: **Кушелевская дорога, дом 3, корпус 2, квартира \_\_\_\_\_**  
на основании: **проекта перепланировки жилого помещения** и результатам рассмотрения представленных документов принято решение:

Дать **согласие на перепланировку жилого помещения** в соответствии с представленным проектом (проектной документацией)

Установить срок производства ремонтно-строительных работ: с **31.08.2021 по 31.08.2022**  
Режим производства ремонтно-строительных работ: с **9.00 по 8 часов в рабочие дни**.

1. Работы производить за счет нанимателей/собственников строительной организацией имеющей Государственную лицензию.  
Срок и режим производства работ определяются в соответствии с заявлением. В случае если орган, осуществляющий согласование, изменяет указанные в заявлении срок и режим производства ремонтно-строительных работ, в решении излагаются мотивы принятия такого решения.
2. Обязать заявителя осуществить переустройство, перепланировку (не)жилого в соответствии с проектом (проектной документацией) и с соблюдением требований СНиП 31-01-2003 «Здания жилые многоквартирные», СНиП 21-01-97\* «Пожарная безопасность зданий и сооружений», ТСН 30-306-2002 «Реконструкция и застройка исторически сложившихся районов Санкт-Петербурга», СанПин.
3. Указываются реквизиты нормативного правового акта субъекта Российской Федерации или акта органа местного самоуправления, регламентирующего порядок проведения ремонтно-строительных работ по перепланировке помещений.
4. Установить, что приемочная комиссия осуществляет приемку выполненных ремонтно-строительных работ и подписание акта о завершении переустройства, (или) перепланировки (не)жилого помещения в установленном порядке.
5. Приемочной комиссии после подписания акта о завершении переустройства, (или) перепланировки (не)жилого помещения направить подписанный акт в орган местного самоуправления.
6. Контроль за исполнением настоящего решения возложить на администрацию.

Председатель МВК Калининского района:

подпись должностного лица органа, осуществляющего согласование

**В.В.Ростовский**

Получил:

Подпись и ФИО заявителя или уполномоченного лица заявителей

дата получения решения

20 21

Решение направлено в адрес заявителя:

дата и подпись должностного лица, направившего решение в адрес заявителя

**Е.А.Шубина**

