


## План перепланировки квартиры на 6 этаже М1:100

Условные обозначения	
Обозначения	Наименование
	Несущие стены
	Существующие перегородки
	Вновь возводимые перегородки
	Демонтируемые перегородки
	Электрическая плита
	Ванна
	Унитаз, умывальник
	Мойка
	Вентиляционная шахта
⑦	Номер помещений
14.3	Площадь помещений
△	Тип полов
①	Экспликация дверей
h=2620	Высота помещения от уровня чистого пола до потолка

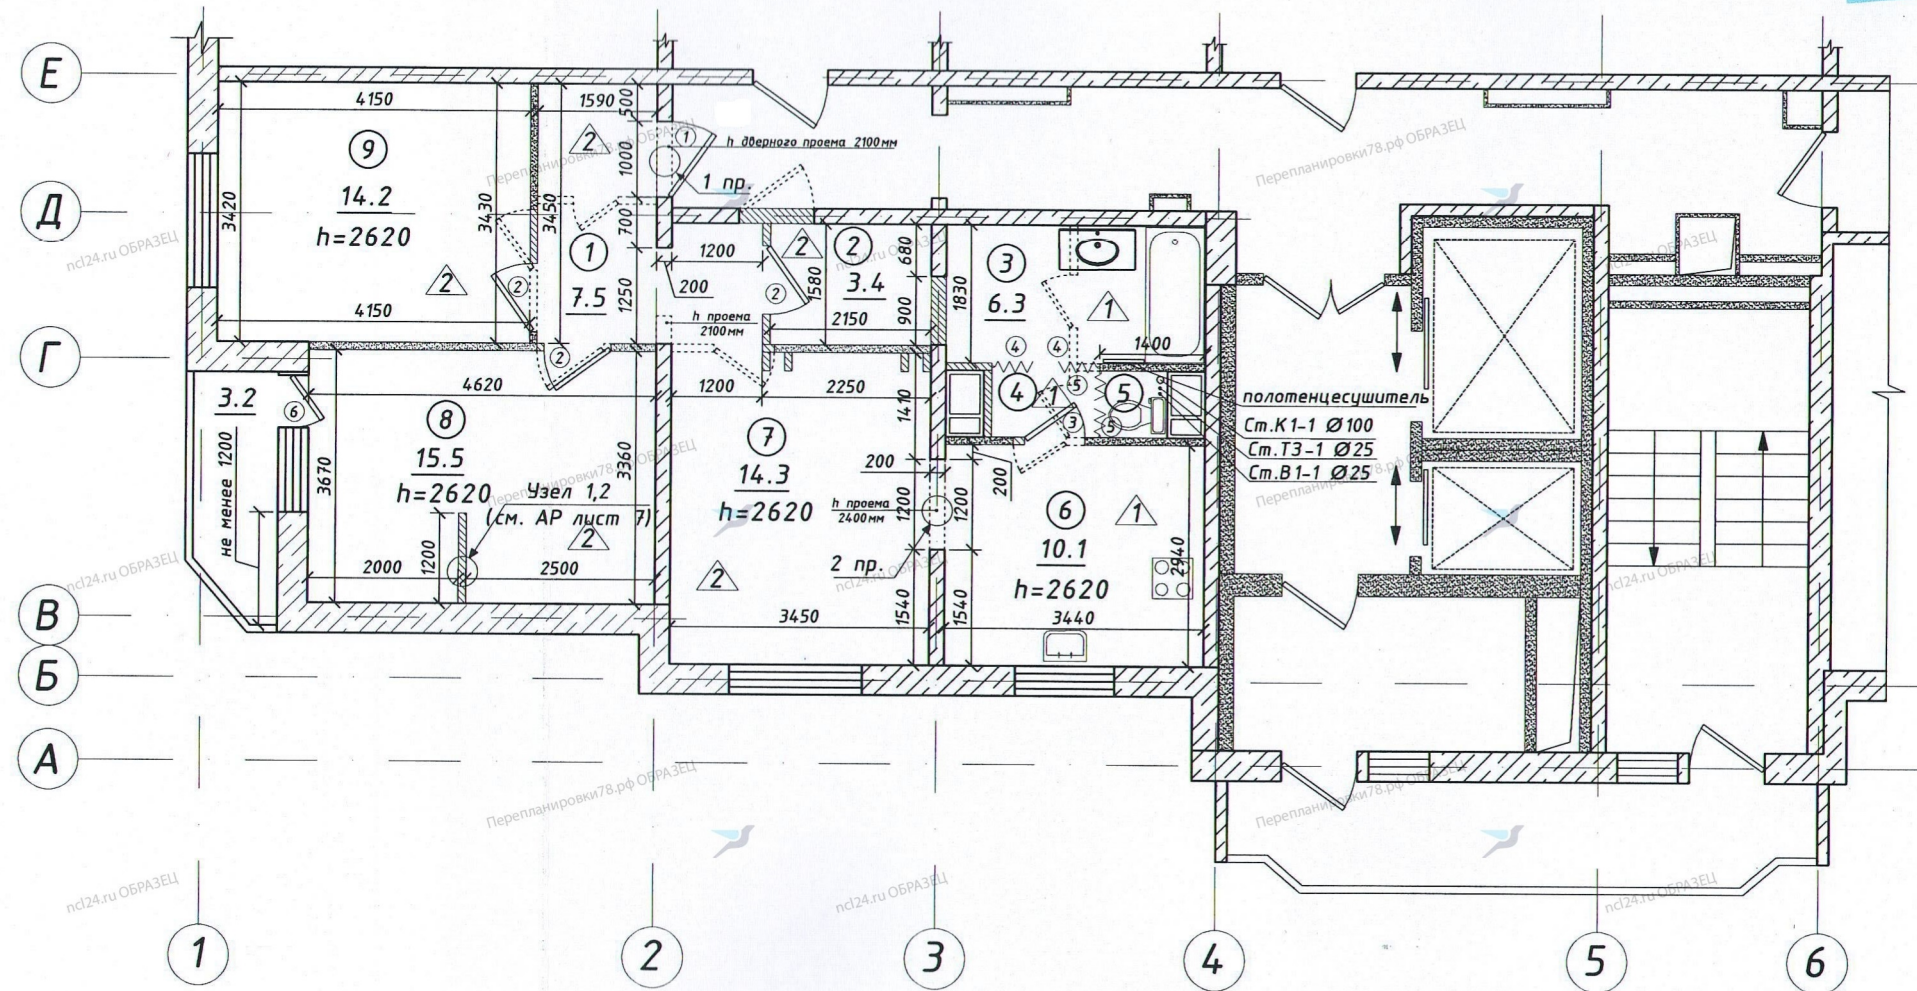

Экспликация помещений					
№	Наименование	жилая, м <sup>2</sup>	вспомогательная, м <sup>2</sup>	Кроме того площадь лоджий, балконов с коэффициентами	Примечание
1	Коридор		7.5		
2	Гардеробная		3.4		
3	Ванная		6.3		
4	Тамбур		0.9		
5	Туалет		0.8		
6	Кухня		10.1		
7	Холл		14.3		
8	Комната	15.5		1.6	Лоджия ост.
9	Комната	14.2			
Площадь, м <sup>2</sup>		29.70	43.30		
Общая площадь, м <sup>2</sup>		73.00			

**ПРОЕКТ СОГЛАСОВАН**  
 МВК Невского района  
 Санкт-Петербурга

Решение от 19.03.2021 № 101

Председатель МВК *В. Сидоров*

Примечание:

- 1) Пром в несущей стене по оси "2" м/о Д-Е 1.0 (l)м x 2.1 (h)м
- 2) Пром в несущей стене по оси "3" м/о Б-Г 1.2 (l)м x 2.4 (h)м
- 3) Сетка осей показана условно.
- 4) Все перегородки необходимо разбирать постепенно, не нарушая основных конструктивных элементов здания.
- 5) Данный лист читать совместно с АР-лист 6-8

**ПРЕДОСТЕРЕЖЕНИЕ!**

1. ЭТИ ЧЕРТЕЖИ ЯВЛЯЮТСЯ СОБСТВЕННОСТЬЮ. ВОСПРОИЗВЕДЕНИЕ ЛЮБОЙ ЧАСТИ БЕЗ ПРЕДВАРИТЕЛЬНОГО ПИСЬМЕННОГО СОГЛАСИЯ РАЗРАБОТЧИКА ЯВЛЯЕТСЯ НАРУШЕНИЕ СУЩЕСТВУЮЩИХ ЗАКОНОВ.
2. ВСЕ РАЗМЕРЫ ДОЛЖНЫ ПРОВЕРЯТЬСЯ НА СТРОИТЕЛЬНОЙ ПЛОЩАДКЕ. ПОДРЯДЧИК ДОЛЖЕН ДОКЛАДЫВАТЬ О ЛЮБЫХ НЕСООТВЕТСТВИЯХ ИЛИ УПУЩЕНИЯХ РАЗРАБОТЧИКУ ДО НАЧАЛА РАБОТ И ВО ВРЕМЯ ЭТАПА СТРОИТЕЛЬСТВА.
3. СТРОИТЕЛЬНЫЕ МЕХАНИЧЕСКИЕ ЭЛЕКТРИЧЕСКИЕ И ДРУГИЕ ДОПОЛНИТЕЛЬНЫЕ ЭЛЕМЕНТЫ И КОНСТРУКЦИИ ТАКИЕ ЖЕ

<b>15.06.20.1/К-АР</b>			
Санкт-Петербург, Невский район, ул. Коллонтай, д. №5/1, лит А, кв. _____			
Изм/Лист	№ докум.	Подп.	Дата
Разраб.	Смирнов	<i>Смирнов</i>	02.21
ГИП	Лазарев	<i>Лазарев</i>	02.21
Т.контр	Шумилин	<i>Шумилин</i>	02.21
Проект перепланировки и переустройства квартиры			Стадия
План перепланировки			Лист
000 "Независимый"			Листов
П			4



ПРАВИТЕЛЬСТВО САНКТ-ПЕТЕРБУРГА  
АДМИНИСТРАЦИЯ  
НЕВСКОГО РАЙОНА САНКТ-ПЕТЕРБУРГА

пр. Обуховской Обороны, д. 163, Санкт-Петербург, 192131  
Телефон: (812) 576 98 32, Факс: (812) 576 98 31  
E-mail: rnevsky@tunev.gov.spb.ru, http://www.gov.spb.ru

19.03.2021 г. № [redacted]  
от 17.02.2021

## Решение

### о согласовании перепланировки и переустройства помещения в многоквартирном доме

19.03.2021г.

№ [redacted]

В связи с обращением *Соломки Инны Юрьевны, действующей по доверенности в интересах [redacted]* о намерении провести перепланировку и переустройство помещения по адресу: *Санкт-Петербург, улица Коллонтай, дом 5/1, литера А, квартира [redacted]* занимаемого на основании *свидетельства о государственной регистрации права собственности от 23.05.2014 № [redacted]* по результатам рассмотрения представленных документов принято решение:

1. Дать согласие на перепланировку и переустройство квартиры [redacted] доме 5/1, литера А по улице Коллонтай в Санкт-Петербурге в соответствии с представленным проектом, разработанным ООО «НЕЗАВИСИМЫЙ ЦЕНТР ЛИЦЕНЗИРОВАНИЯ».

2. Установить:

срок производства ремонтно-строительных работ с 22.03.2021г. по 01.01.2022г.;

режим производства ремонтно-строительных работ с 09.00 до 18.00 часов в рабочие дни.

3. Обязать собственника помещения осуществить перепланировку и переустройство в соответствии с проектом, с соблюдением требований действующих СП, СНиП и условий по заключению межведомственной комиссии Невского района от 19.03.2021г.

4. Установить, что межведомственная комиссия осуществляет приемку выполненных ремонтно-строительных работ и подписание акта о завершении работ в установленном порядке.

5. Межведомственной комиссии после подписания акта о завершении работ направить подписанный акт в орган местного самоуправления.

6. Контроль за исполнением настоящего решения возложить на заместителя директора Невского РЖА Остроушко В.М.

Первый заместитель главы администрации

С.Н. Петриченко



Перепланировки78.рф ОБРАЗЕЦ

Перепланировки78.рф ОБРАЗЕЦ

Получил: Васильев С.В. «19» 03 2021г.

Тел. \_\_\_\_\_

Перепланировки78.рф ОБРАЗЕЦ

Перепланировки78.рф ОБРАЗЕЦ

Решение направлено в адрес заявителя (ей) « \_\_\_\_\_ » \_\_\_\_\_ 2021г.

Перепланировки78.рф ОБРАЗЕЦ

\_\_\_\_\_  
(подпись должностного лица,  
направившего решение в адрес заявителя (ей))

Перепланировки78.рф ОБРАЗЕЦ

Перепланировки78.рф ОБРАЗЕЦ

Перепланировки78.рф ОБРАЗЕЦ

Перепланировки78.рф ОБРАЗЕЦ

Перепланировки78.рф ОБРАЗЕЦ

Перепланировки78.рф ОБРАЗЕЦ

Перепланировки78.рф ОБРАЗЕЦ

Перепланировки78.рф ОБРАЗЕЦ