


План перепланировки жилых помещений на 1 этаже М 1:100

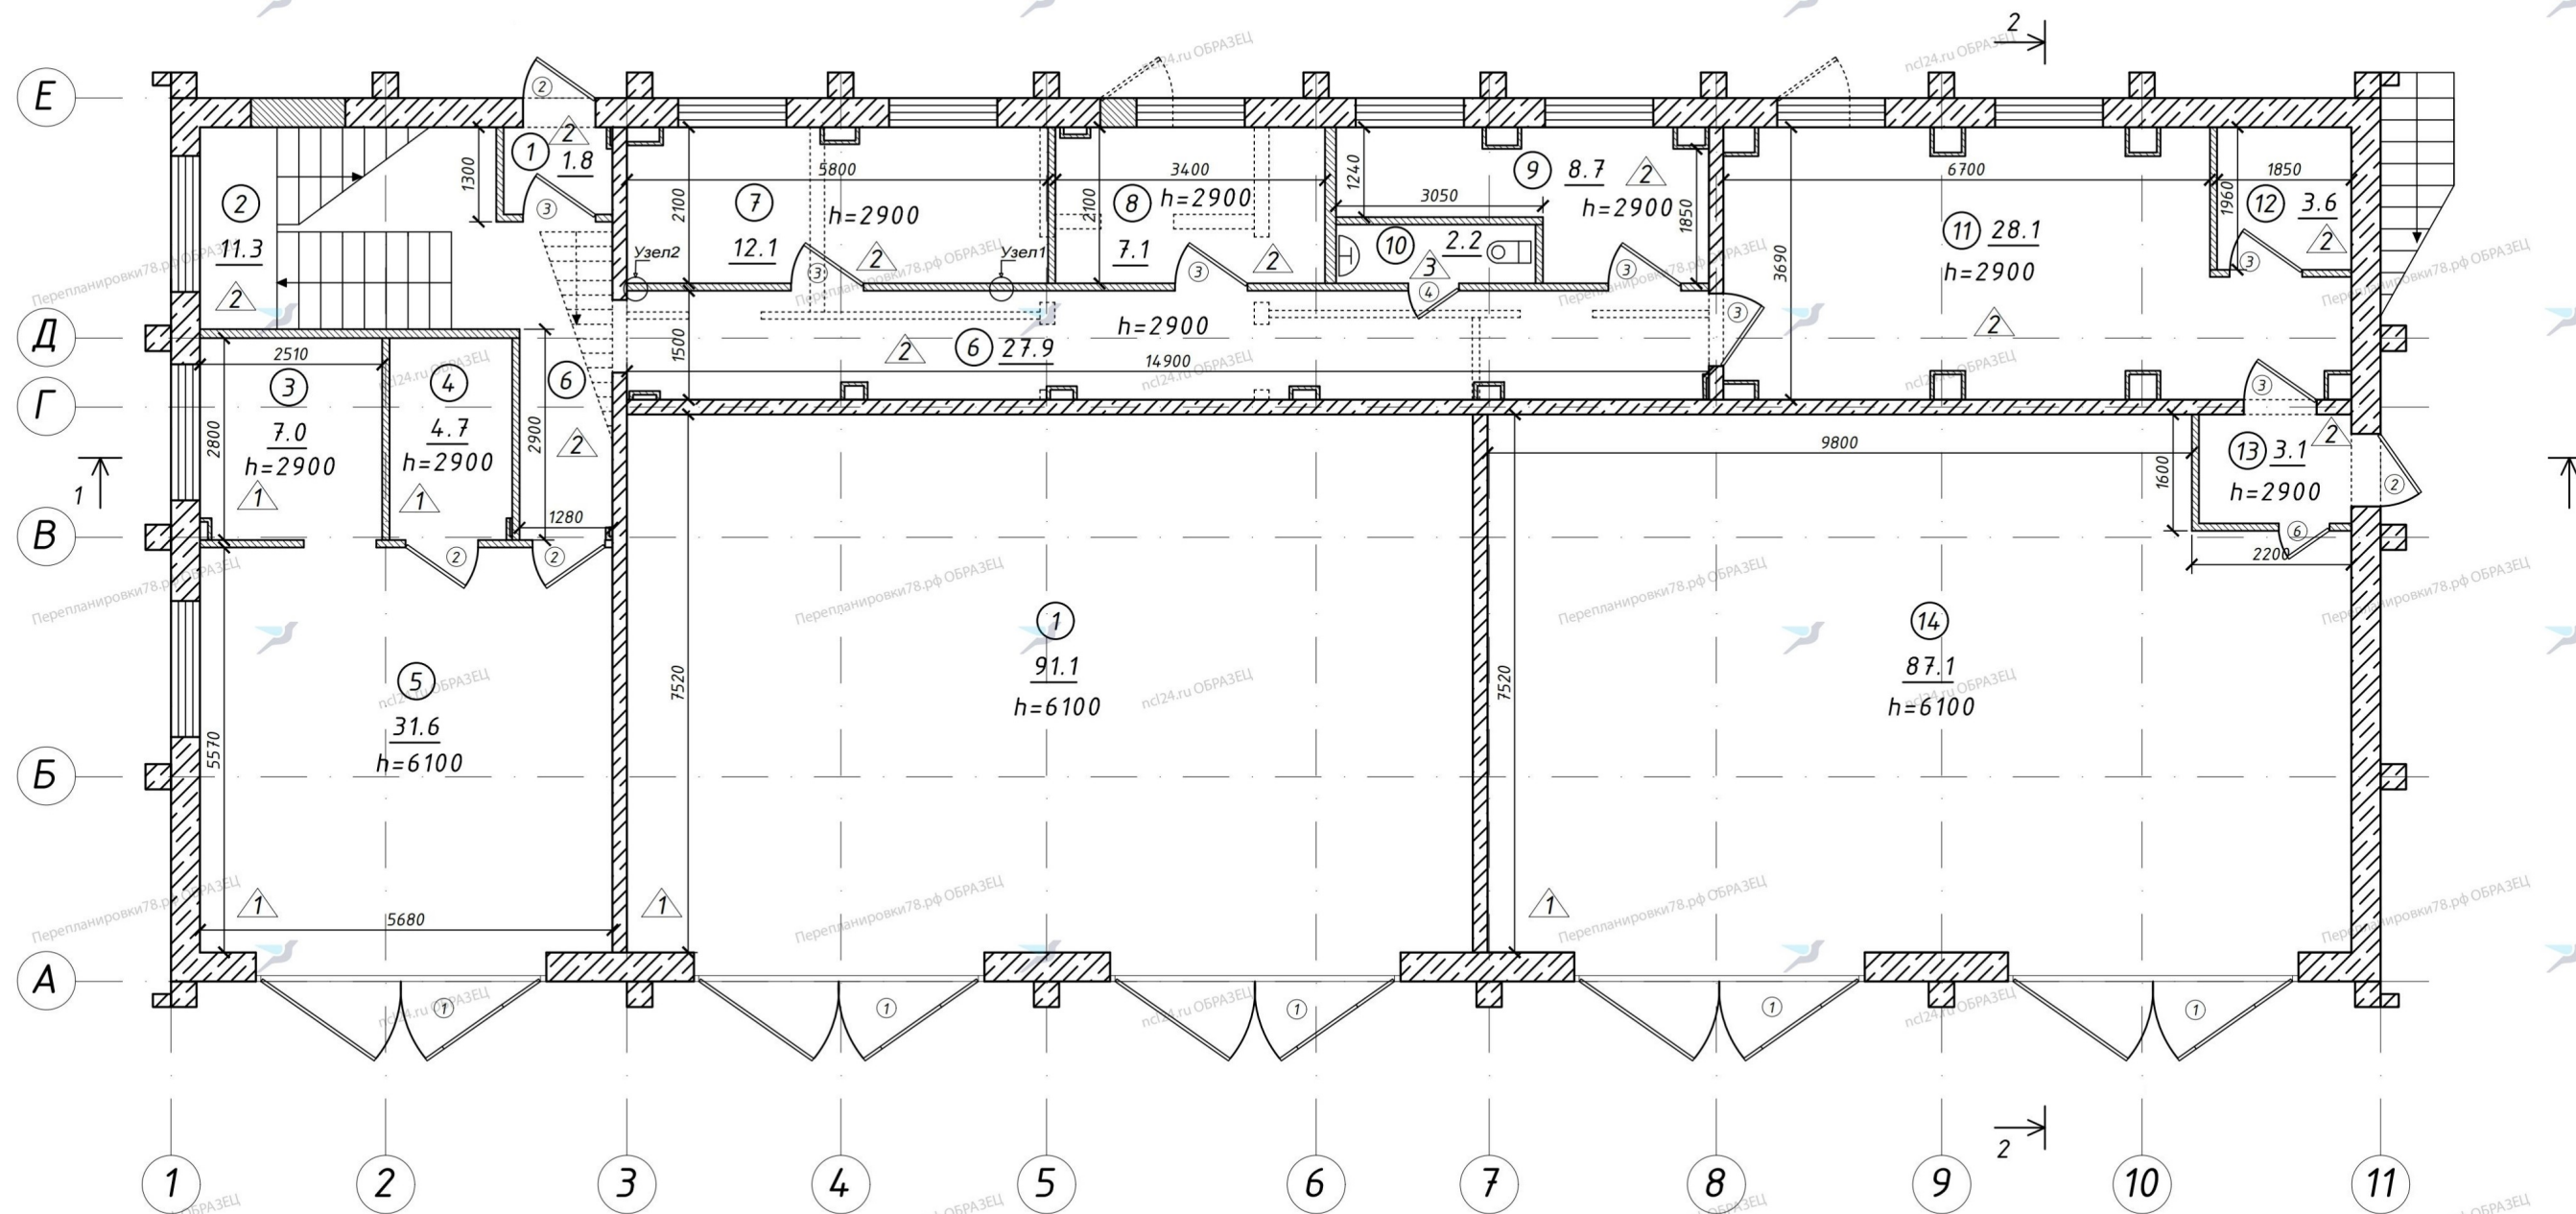

Экспликация помещений

Этаж	№ помещения	№ части помещения	Наименование	площадь, м ²	высота, м
1	1-Н	1	Тамбур	1.8	2.9
		2	Лестница	11.3	2.9
		3	Помещение	7.0	2.9
		4	Помещение	4.7	2.9
		5	Склад	31.6	6.10
		6	Коридор	27.9	2.9
		7	Помещение	12.1	2.9
		8	Помещение	7.1	2.9
		9	Помещение	8.7	2.9
		10	Туалет	2.2	2.9
		11	Помещение	28.1	2.9
		12	Кладовая	3.6	2.9
		13	Тамбур	3.1	2.9
		14	Склад	87.1	6.10
Итого по помещению 1-Н:				236.30	
1	2-Н	1	Склад	91.1	6.10
Итого по помещению 2-Н:				91.10	
Общая площадь 1-го этажа:				327.4	

Условные обозначения


Обозначения	Наименование
	Несущие стены
	Существующие перегородки
	Вновь возводимые перегородки
	Демонтируемые перегородки
	Номер помещений
	Площадь помещений
	Высота помещения от уровня чистого пола до потолка
	Тип полов
	Экспликация дверей

Примечание:

- 1) Сетка осей показана условно.
- 2) За отметку + 0.000 принят уровень чистого пола №1 этажа.
- 3) Все перегородки необходимо разбирать постепенно, не нарушая основных конструктивных элементов здания.

07.09.20.1/Н-АР							
Санкт-Петербург, Приморский район, улица Оптиков, д.6, литера И							
Изм/Лист	№ докум.	Лодп.	Дата	Проект перепланировки нежилого здания (пом.)	Стадия	Лист	Листов
Разраб.	Смирнов		09.20		П	5	
ГИП	Лазарев		09.20	План перепланировки жилых помещений на 1 этаже	ООО "Независимый Центр Лицензирования"		
Т. контр.	Шумилин		09.20				
Н. контр.							
Утв.							

План перепланировки жилых помещений антресоли М 1:100

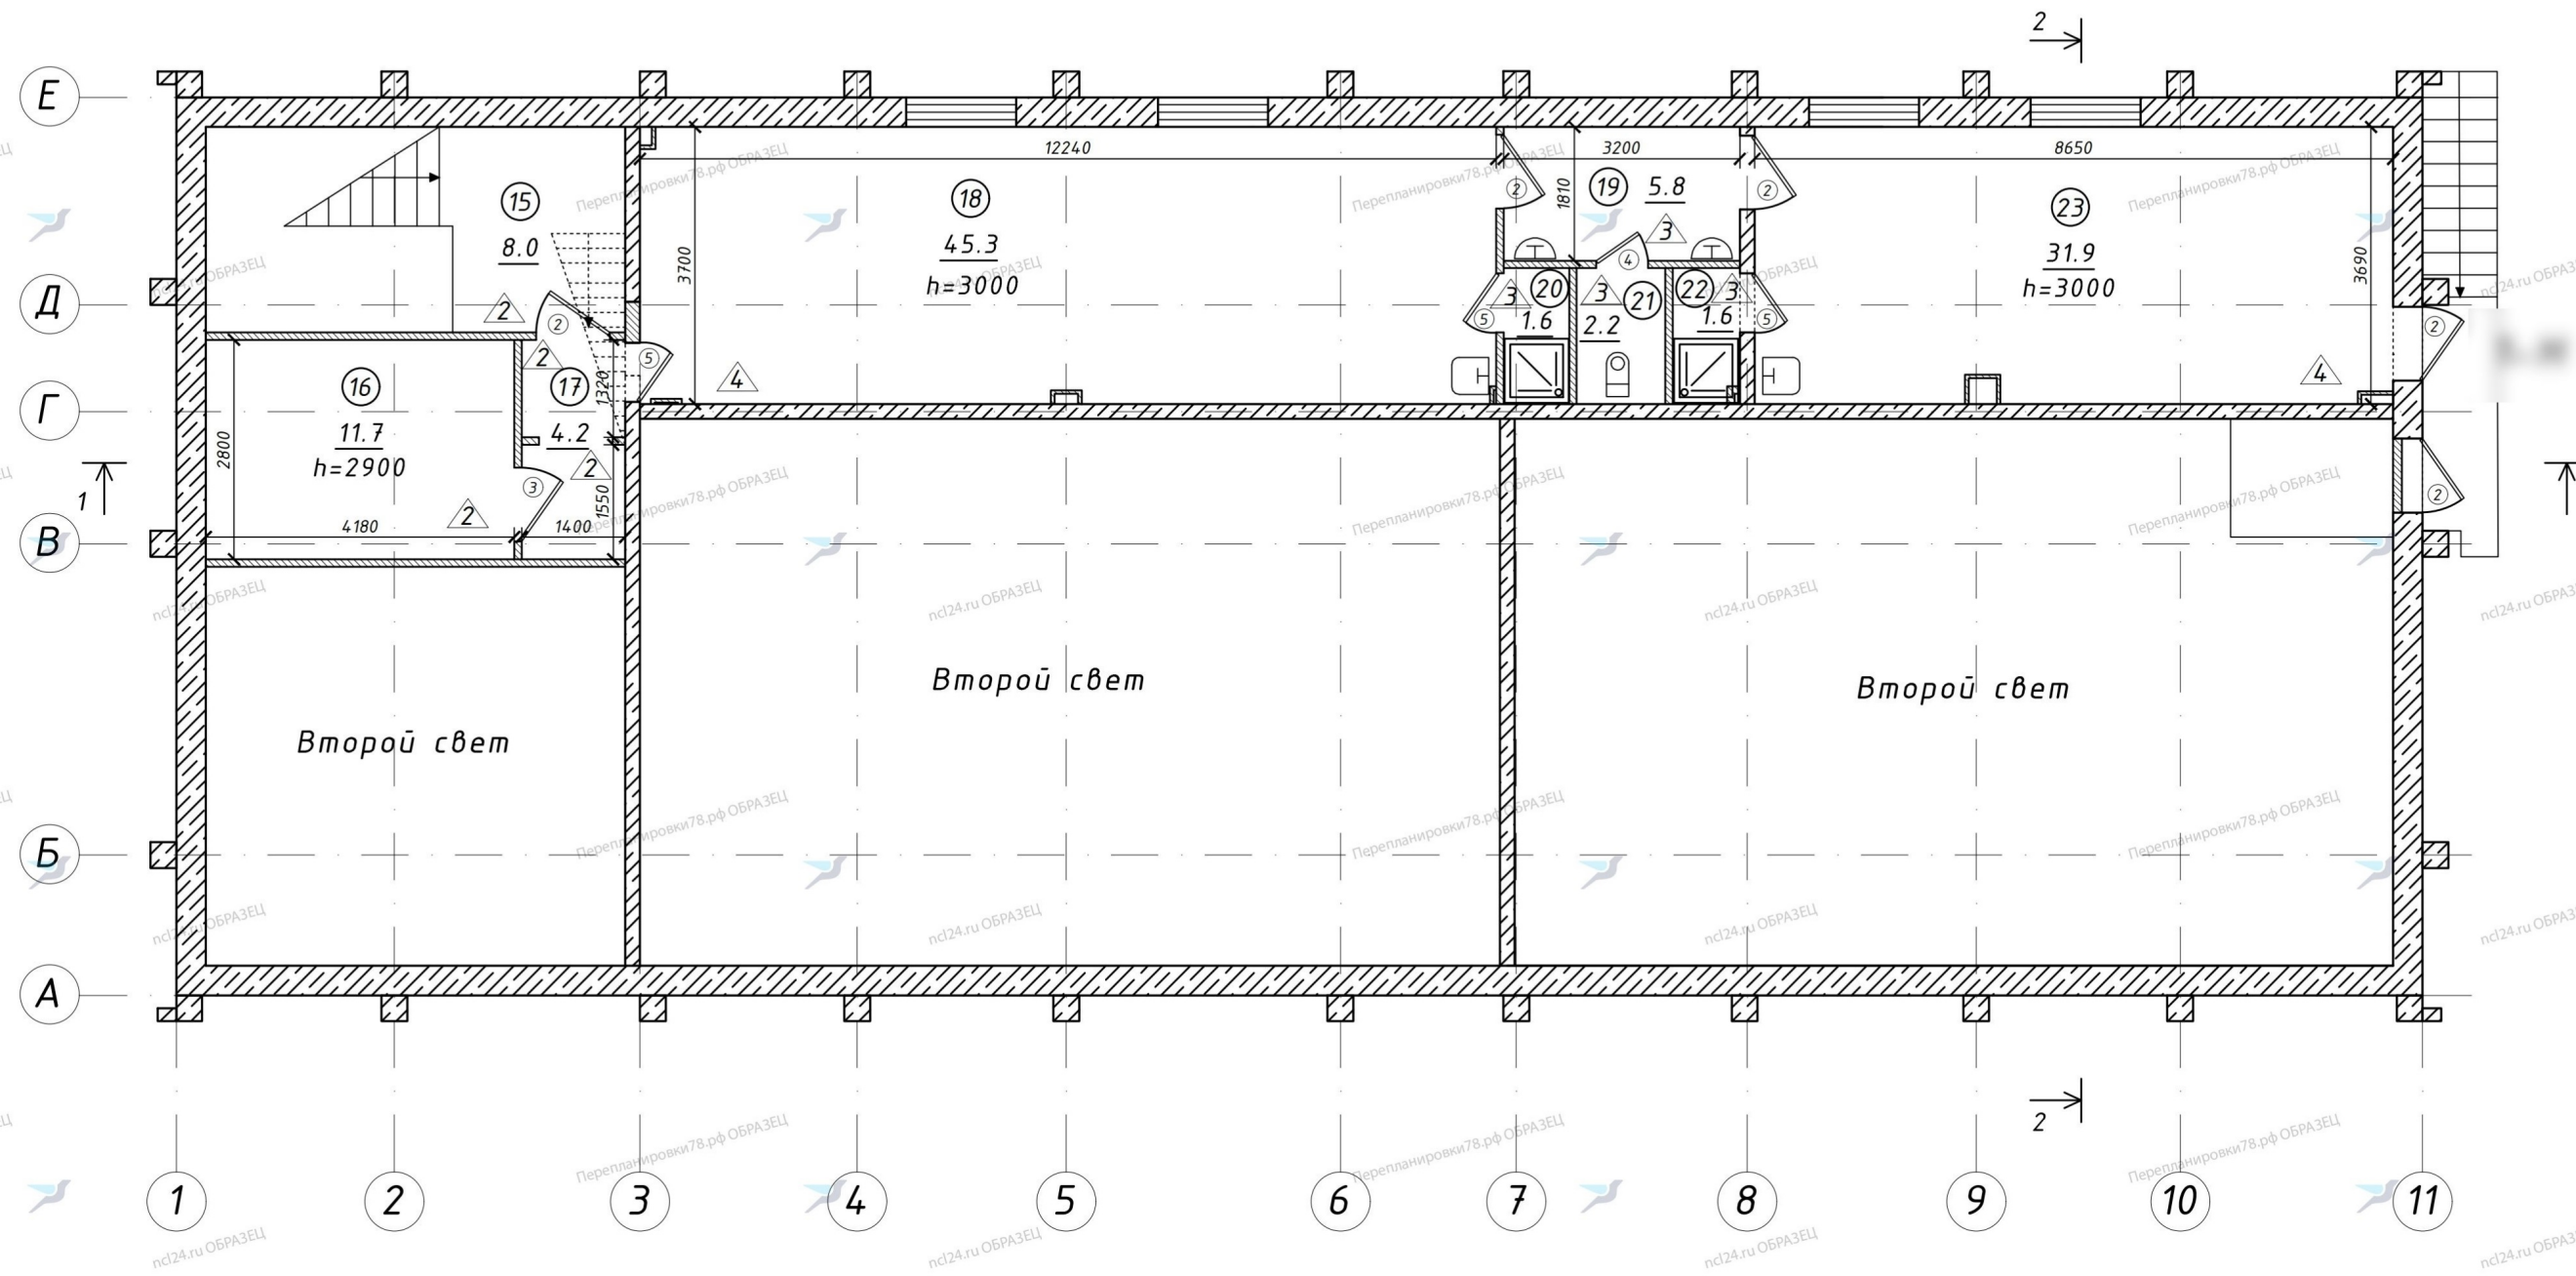

Экспликация помещений

Этаж	№ помещения	№ части помещения	Наименование	площадь, м ²	высота, м
1	2	3	4	5	6
1	Антресоль	15	Лестница	8.0	3.0
		16	Помещение	11.7	3.0
		17	Коридор	4.2	3.0
		18	Помещение	45.3	3.0
		19	Умывальная	5.8	3.0
		20	Душевая	1.6	3.0
		21	Туалет	2.2	3.0
		22	Душевая	1.6	3.0
		23	Помещение	31.9	3.0
Общая площадь антресоли:				112.30	

Условные обозначения

Обозначения	Наименование
	Несущие стены
	Существующие перегородки
	Вновь возводимые перегородки
	Демонтируемые перегородки
	Номер помещений
	Площадь помещений
	Высота помещения от уровня чистого пола до потолка
	Тип полов
	Экспликация дверей

Примечание:

- 1) Сетка осей показана условно.
- 2) За отметку + 0.000 принят уровень чистого пола антресоли.
- 3) Все перегородки необходимо разбирать постепенно, не нарушая основных конструктивных элементов здания.

07.09.20.1/Н-АР

Санкт-Петербург, Приморский район,
улица Оптиков, д.6, литера И

Изм/Лист	№ докум.	Лобп.	Дата	Проект перепланировки нежилого здания (пом.)	Стадия	Лист	Листов
Разраб.	Смирнов		09.20		План перепланировки жилых помещений антресоли	П	6
ГИП	Лазарев		09.20				
Т.контр.	Шумилин		09.20				
Н.контр.							
Утв.							

ООО "Независимый
Центр
Лицензирования"


План перепланировки нежилого помещения

1 этажа М 1:100

Перепланировки78.рф ОБРАЗЕЦ

Перепланировки78.рф

Перепланировки78.рф ОБРАЗЕЦ

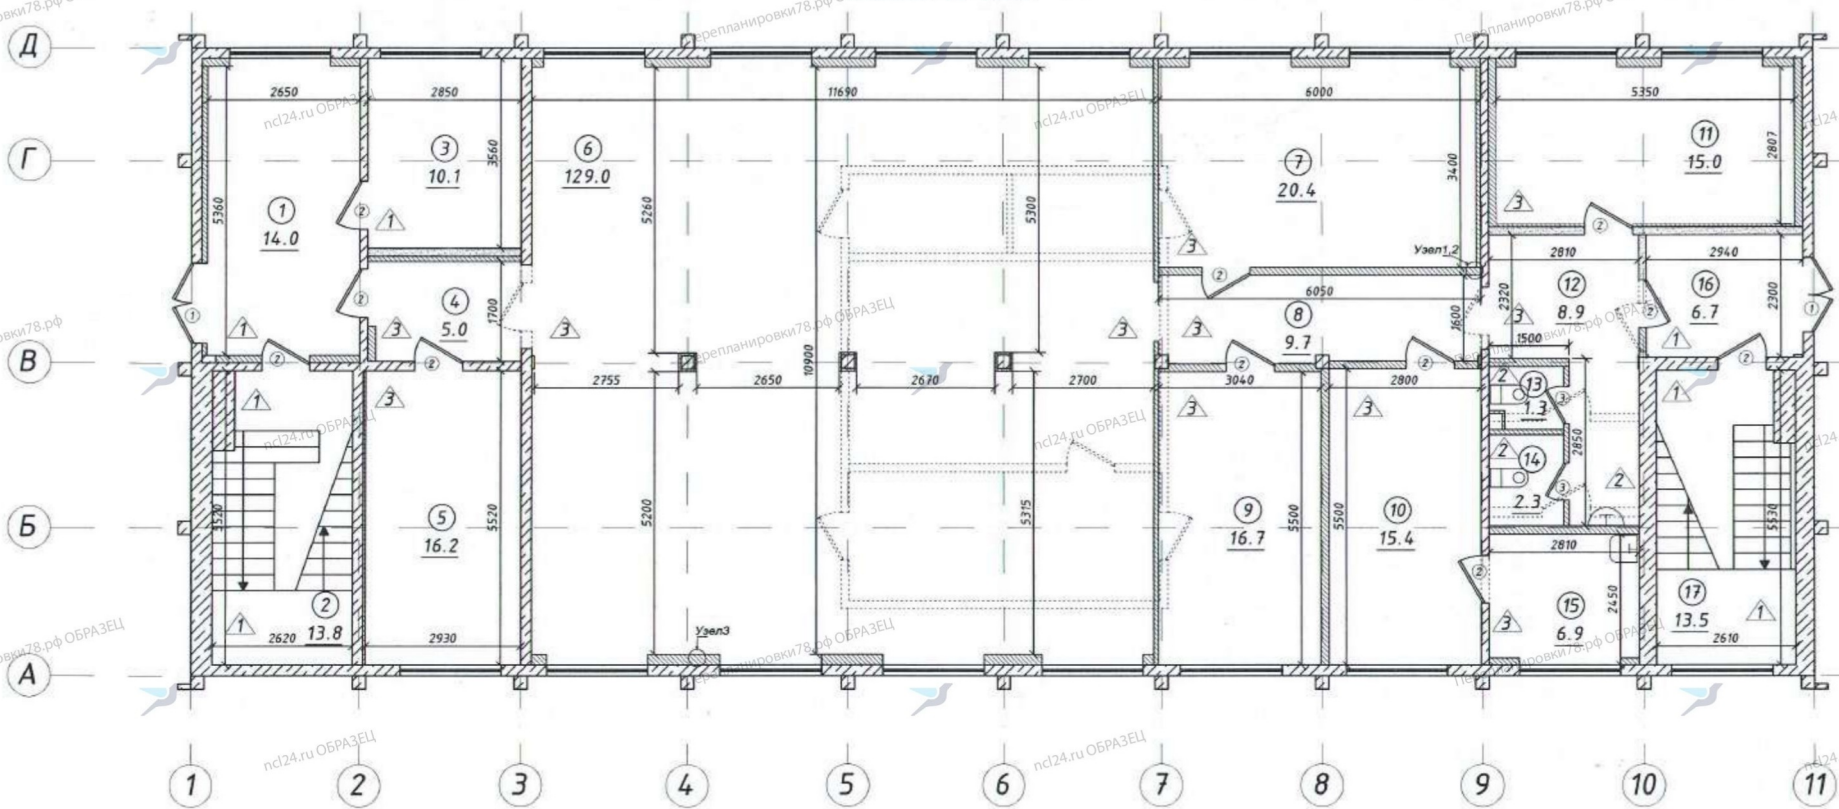

Экспликация помещений

№	Наименование	площадь, м ²	высота, м
1	Коридор	14.0	3.11
2	Лестница	13.8	3.11
3	Теплоцентр	10.1	3.11
4	Коридор	5.0	3.11
5	Тех.помещение	16.2	3.11
6	Зал	129.0	3.11
7	Кабинет	20.4	3.11
8	Коридор	9.7	3.11
9	Кабинет	16.7	3.11
10	Кабинет	15.4	3.11
11	Кабинет	15.0	3.11
12	Коридор	8.9	3.11
13	Туалет	1.3	3.11
14	Туалет	2.3	3.11
15	Кухня	6.9	3.11
16	Коридор	6.7	3.11
17	Лестница	13.5	3.11
Общая площадь, м ²		304.90	

Условные обозначения

- Несущие стены
- Существующие перегородки
- Вновь возводимые перегородки
- Демонтируемые перегородки
- ④ Номер помещений
- 5.6 Площадь помещений
- △ Тип полов
- ⊙ Экспликация дверей


Примечание:
1) Сетка осей показана условно.

08.09.20.1/Н-АР

Санкт-Петербург, Приморский район,
улица Оптиков, дом 6, литера Н

Изм/Лист	№ докум.	Подп.	Дата				
Разраб.	Смирнов		10.20	Проект перепланировки нежилого здания (помещение)			
ГИП	Лазарев	<i>Лазарев</i>	10.20				
Т.контр.	Шумилин	<i>Шумилин</i>	10.20				
Н.контр				План перепланировки М1:100 нежилого помещения 1 этажа	Стадия	Лист	Листов
Утв.					П	5	
					000 "Независимый Центр Лицензирования"		

План перепланировки нежилого помещения
2 этажа М 1:100

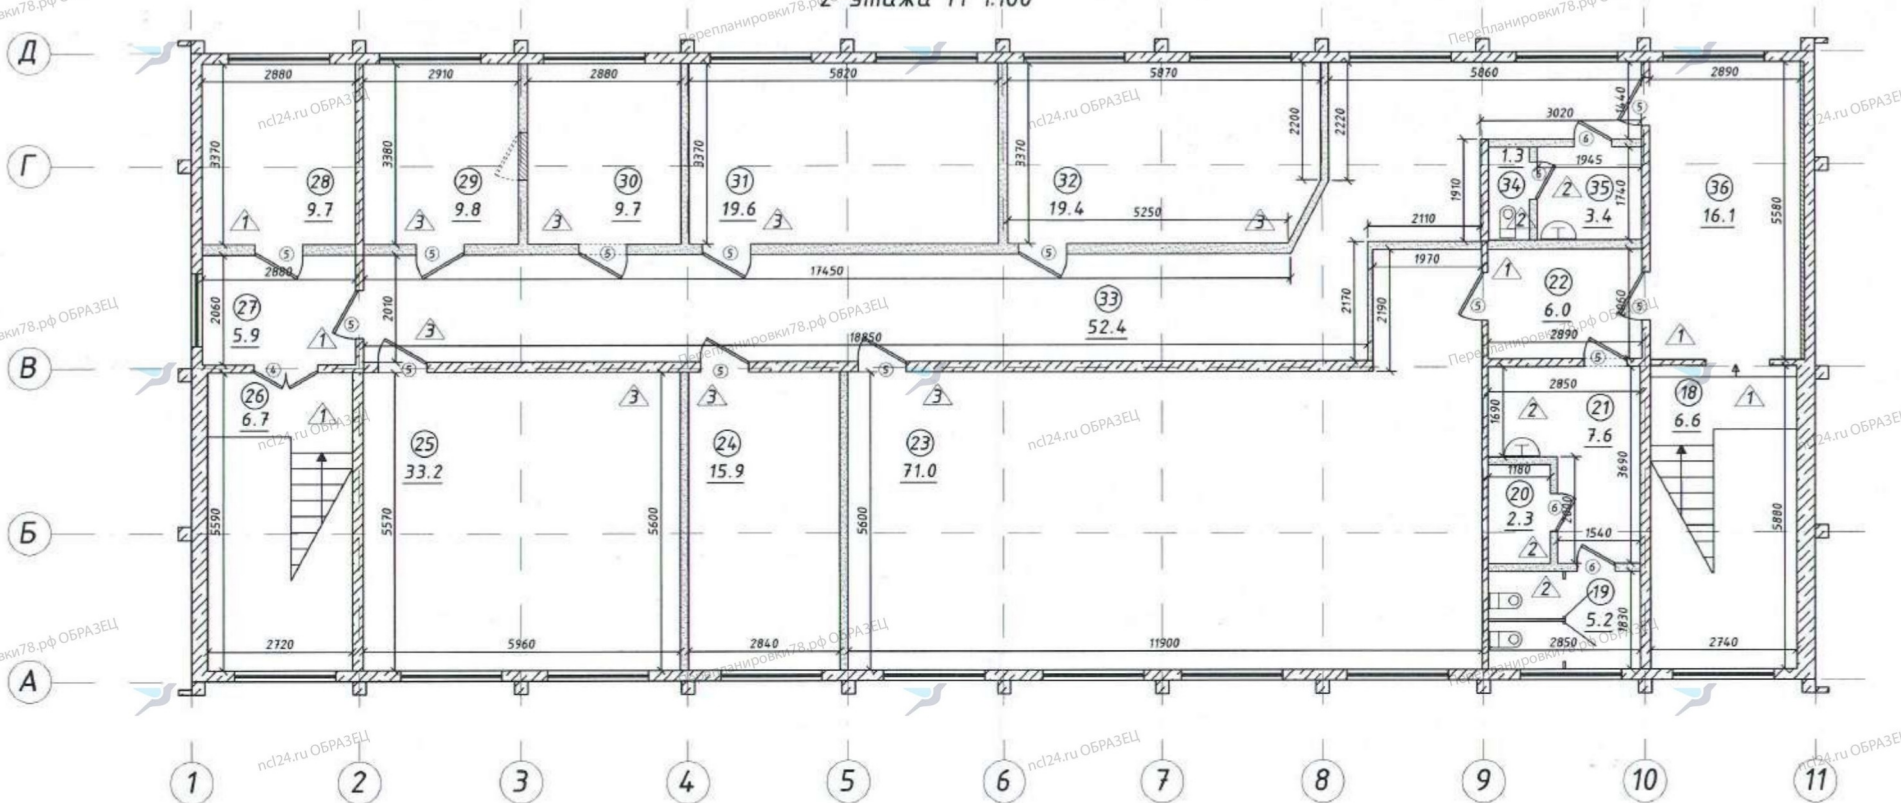

Экспликация помещений

№	Наименование	площадь, м ²	высота, м
18	Лестница	6.7	3.25
19	Туалет	5.2	3.25
20	Кладовая	2.3	3.25
21	Умывальная	7.6	3.25
22	Коридор	6.0	3.25
23	Зал	71.0	3.25
24	Кабинет	15.9	3.25
25	Кабинет	33.2	3.25
26	Лестница	6.6	3.25
27	Коридор	5.9	3.25
28	Мастерская	9.7	3.25
29	Кабинет	9.8	3.25
30	Кабинет	9.7	3.25
31	Кабинет	19.6	3.25
32	Кабинет	19.4	3.25
33	Коридор	52.4	3.25
34	Туалет	1.3	3.25
35	Умывальная	3.4	3.25
36	Холл	16.1	3.25
Общая площадь, м ²		301.80	

Условные обозначения

- Несущие стены
- Существующие перегородки
- Вновь возводимые перегородки
- Демонтируемые перегородки
- 24 Номер помещений
- 15.9 Площадь помещений
- 2 Тип полов
- 1 Экспликация дверей

Примечание:

1) Сетка осей показана условно.

Изм/Лист	№ докум.	Подп.	Дата	08.09.20.1/Н-АР			
Разраб.	Смирнов		10.20	Санкт-Петербург, Приморский район, улица Оптиков, дом 6, литера Н			
ГИП	Лазарев		10.20				
Т.контр	Щумилин		10.20				
Н.контр				Проект перепланировки нежилого здания (помещение)	Стадия	Лист	Листов
Утв.				П	6		
План перепланировки М1:100 нежилого помещения 2 этажа				ООО "Независимый Центр Лицензирования"			



Независимый
Центр
Лицензирования

Проект
перепланировки нежилого здания
(пом. [REDACTED])

расположенного по адресу: г. Санкт-Петербург,
Приморский район, ул. Оптиков, д.6, лит И

№ 07.09.20.1 / Н

Главный инженер проекта  Лазарев С.Н.



г. Санкт-Петербург
2020



Независимый
Центр
Лицензирования

**Проект
перепланировки нежилого здания
(помещение [REDACTED])**

расположенного по адресу: г. Санкт-Петербург,
Приморский район, ул. Оптиков, д.6, лит Н

№ 08.09.20.1 / Н

Главный инженер проекта

Лазарев С.Н.



г. Санкт-Петербург
2020