



ПРАВИТЕЛЬСТВО САНКТ-ПЕТЕРБУРГА

АДМИНИСТРАЦИЯ
КРАСНОСЕЛЬСКОГО РАЙОНА
САНКТ-ПЕТЕРБУРГА

ул. Партизана Германа, д. 3, Санкт-Петербург, 198329
Тел. (812) 241-42-03 Факс (812) 736-88-88
E-mail: tukrsl@gov.spb.ru

ДМ 19.02.2021 № _____

На № _____ от 21.01.2021

РЕШЕНИЕ

о согласовании переустройства и (или) перепланировки
жилого помещения в многоквартирном доме

В связи с обращением Соломко И.Ю., действующей в интересах _____ по доверенности от 13.11.2020 № _____, о намерении провести переустройство и (или) перепланировку жилого помещения по адресу:

**Санкт-Петербург, ул. Летчика Лихолетова, д. 14, корп. 2, стр. 1,
КВ. _____,**

занимаемого (принадлежащего) на основании собственности от 15.09.2020 № _____, правообладатель: _____ по результатам рассмотрения представленных документов принято решение:

1. Дать согласие на переустройство и (или) перепланировку нежилого помещения в соответствии с представленным проектом (шифр проекта: КП-24.12.19.1/К; ООО «НЕЗАВИСИМЫЙ ЦЕНТР ЛИЦЕНЗИРОВАНИЯ»).

2. Установить: срок производства ремонтно-строительных работ в период «15» февраля 2021 по «15» февраля 2022.

Режим производства работ с 9⁰⁰ до 19⁰⁰ часов в рабочие дни.

3. Обязать заявителя осуществить перепланировку нежилого помещения в соответствии с проектной документацией с соблюдением требований:

3.1. Строительных правил, в том числе в части доступности инженерных коммуникационных сетей для технического обслуживания и ремонта; санитарно-эпидемиологических правил и норм, норм пожарной безопасности.

3.2. Закона Санкт-Петербурга от 31.05.2010 № 273-70 «Об административных правонарушениях в Санкт-Петербурге».

3.3. Постановления Правительства Санкт-Петербурга от 09.11.2016 № 961 «О правилах благоустройства территории Санкт-Петербурга

и о внесении изменений в некоторые постановления Правительства Санкт-Петербурга».

4. Установить, что межведомственная комиссия осуществляет приемку выполненных ремонтно-строительных работ и оформляет акт приемочной комиссии, подтверждающий завершение переустройства и (или) перепланировки, в т. ч. при наличии актов на скрытые виды работ.

5. Приемочной комиссии после подписания акта о завершении работ направить подписанный акт в администрацию района.

6. Контроль за выполнением настоящего решения оставляю за собой.

**Председатель
межведомственной комиссии-
заместитель главы администрации
М.Н.**



М.Н. Баранов

Головко Е.В.
241-38-17

План перепланировки квартиры на 11 этаже М1:100


Экспликация помещений

№	Наименование	жилая, м ²	вспомогательная, м ²	Кроме того площадь лоджий, балконов с коэффициентами	Примечание
1	Коридор		4.5		
2	Кухня		17.3	3.6	Лоджия ост.
3	Комната	12.1		1.3	Балкон ост.
4	Ванная		3.3		
5	Туалет		1.2		
Площадь, м ²		12.10	26.30		
Общая площадь, м ²		38.40			

Условные обозначения

Обозначения	Наименование
	Несущие монолитные железобетонные стены
	Ненесущие кирпичные стены
	Существующие перегородки из газоблоков
	Демонтируемые перегородки
	Вновь возводимые перегородки из ГКЛ
	Электрическая плита
	Мойка
	Ванна
	Унитаз, умывальник
	Вентиляционная шахта
④	Номер помещений
3.3	Площадь помещений
h=2690	Высота помещения от уровня чистого пола до потолка
	Тип полов
①	Экспликация дверей
	Радиатор

Администрация Красног районного Санкт-Петербурга
 Районная межведомственная комиссия
СОГЛАСОВАНО
 Протокол № 27/2021 от 11.07.2021 г.
 Председатель МКВ: *Барышова И.*

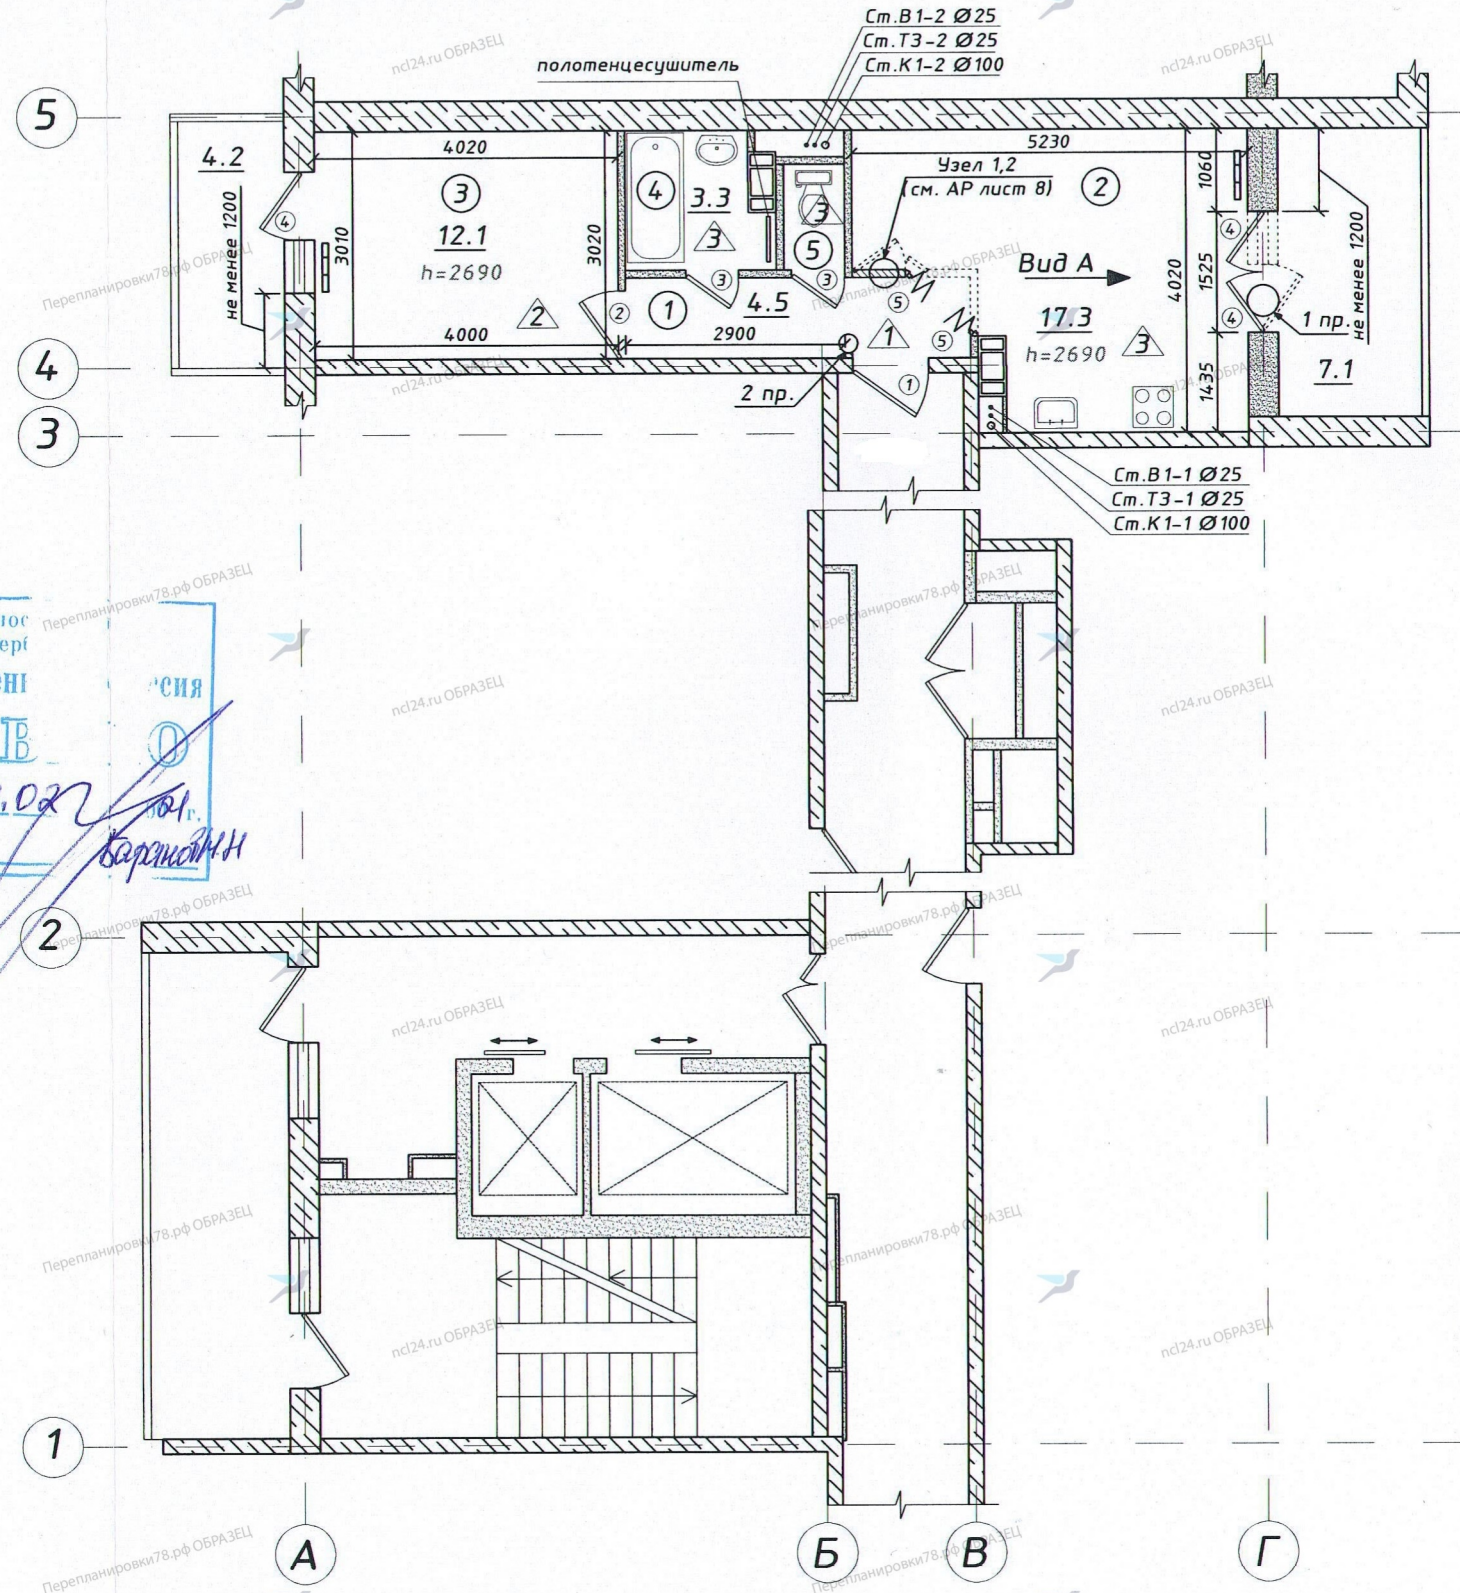

Примечание:

- 1) Демонтаж оконно-дверного заполнения в ненесущей стене по оси "Г" и части подоконного блока из кирпича.
- 2) Арочный проем 2,0(н)х1,0(л) м
- 3) Сетка осей показана условно
- 4) Все перегородки необходимо разбирать постепенно, не нарушая основных конструктивных элементов здания
- 5) Данный лист читать совместно с АР-лист 5-9

27.07.20.1/К-АР						
Санкт-Петербург, муниципальный округ Сосновая поляна, ул. Лётчика Лихолетова, д. №14, корп.2 стр.1, кв. №						
Изм.	Лист	№ докум.	Подп.	Дата		
	Разраб.	Смирнов	<i>Смирнов</i>	01.20		
	ГИП	Лазарев	<i>Лазарев</i>	01.20		
	Т.контр.	Шумилин	<i>Шумилин</i>	01.20		
	Н.контр.					
	Утв.					
Проект перепланировки квартиры				Стадия	Лист	Листов
План перепланировки квартиры на 11 этаже				П	4	
ООО "Независимый Центр Лицензирования"						