


План перепланировки квартиры на 10 этаже М1:100

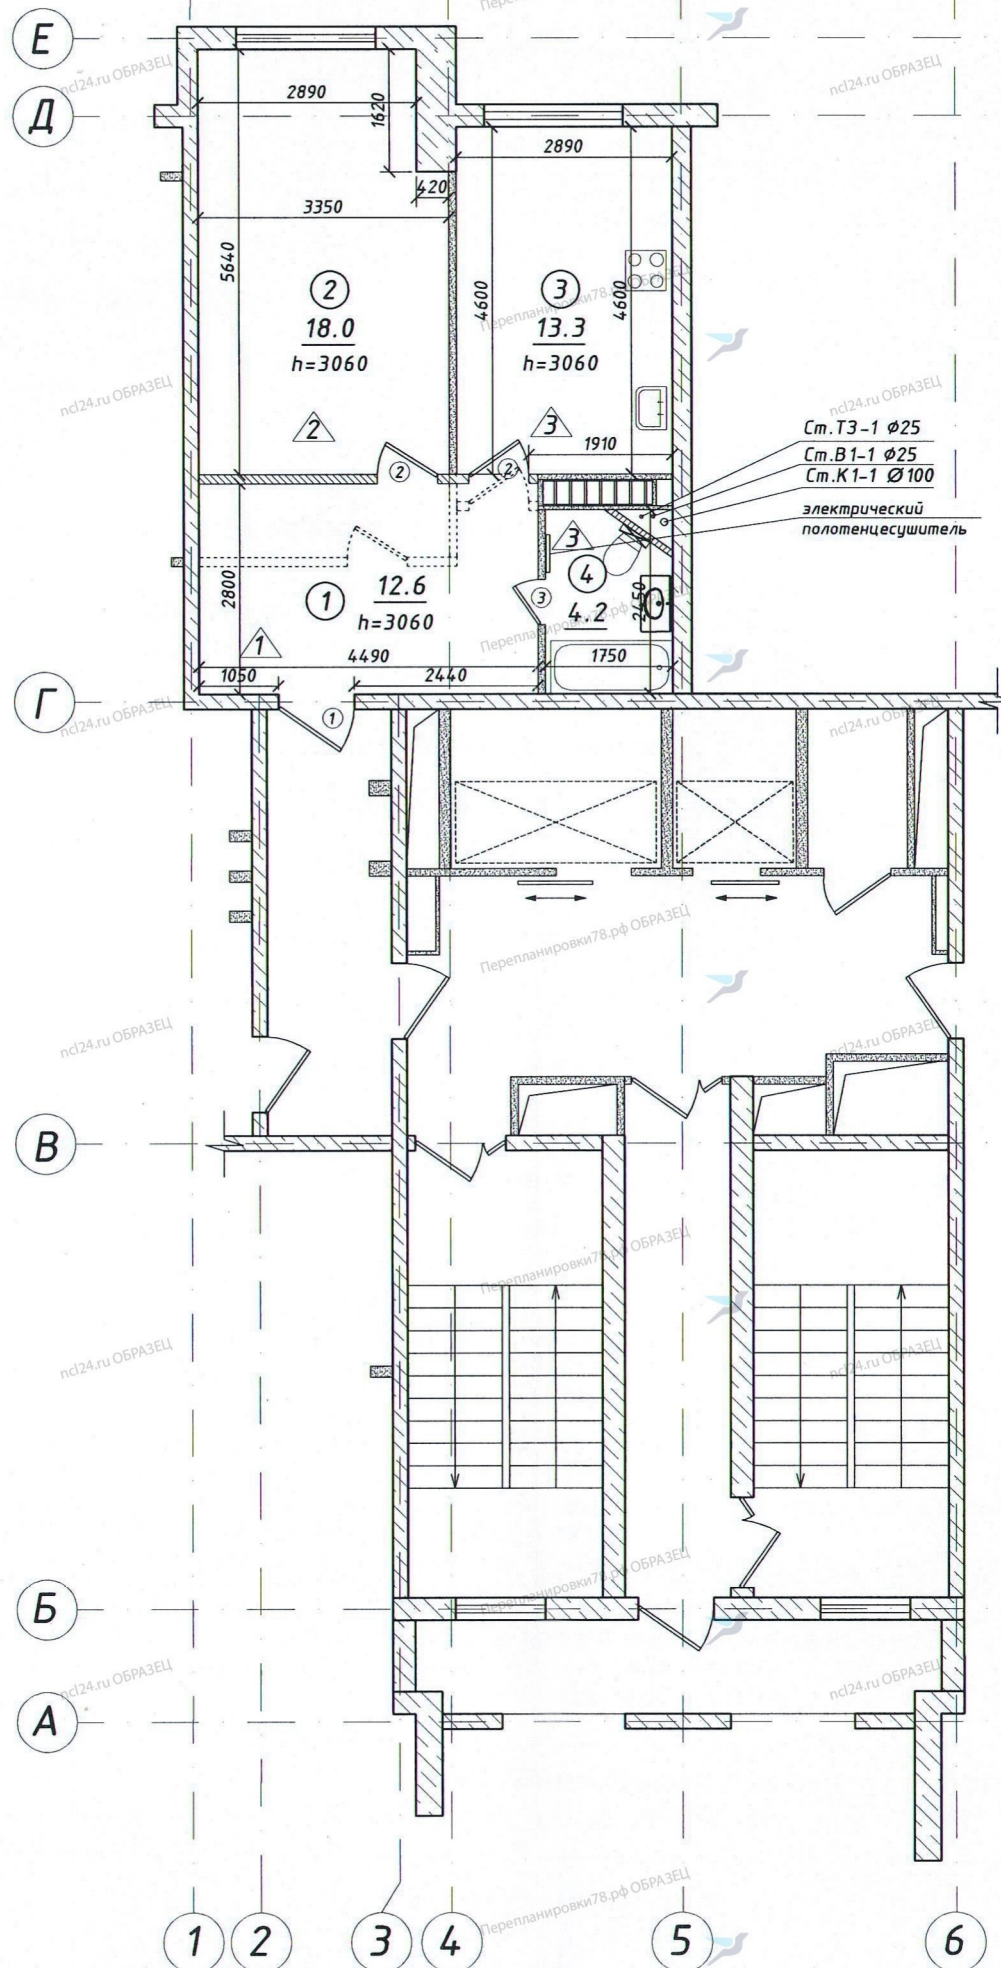

Экспликация помещений					
№	Наименование	жилая, м <sup>2</sup>	вспомогательная, м <sup>2</sup>	лоджий, балконов (с коэф.)	Примечание
1	Коридор		12.6		
2	Комната	18.0			
3	Кухня		13.3		
4	Совмещенный санузел		4.2		
Площадь, м <sup>2</sup>		18.00	30.10		
Общая площадь, м <sup>2</sup>		48.10			

Условные обозначения	
Обозначения	Наименование
	Несущие стены
	Существующие перегородки
	Вновь возводимые перегородки
	Демонтируемые перегородки
	Эл. плита
	Мойка
	Ванна
	Унитаз, умывальник
	Вентиляционная шахта
	Номер помещений
	Площадь помещений
	Тип полов
	Экспликация дверей
	Высота помещения от уровня чистого пола до потолка

**ПРОЕКТ СОГЛАСОВАН**  
 МЕЖВЕДОМСТВЕННОЙ КОМИССИЕЙ  
 МОСКОВСКОГО РАЙОНА  
 САНКТ-ПЕТЕРБУРГА

Протокол № 04  
 от 25 февраля 2021 г.  
 Председатель МКВ [Signature]

**ПРЕДОСТЕРЕЖЕНИЕ!**

- ЭТИ ЧЕРТЕЖИ ЯВЛЯЮТСЯ СОБСТВЕННОСТЬЮ. ВОСПРОИЗВЕДЕНИЕ ЛЮБОЙ ЧАСТИ БЕЗ ПРЕДВАРИТЕЛЬНОГО ПИСЬМЕННОГО СОГЛАСИЯ РАЗРАБОТЧИКА ЯВЛЯЕТСЯ НАРУШЕНИЕ СУЩЕСТВУЮЩИХ ЗАКОНОВ.
- ВСЕ РАЗМЕРЫ ДОЛЖНЫ ПРОВЕРЯТЬСЯ НА СТРОИТЕЛЬНОЙ ПЛОЩАДКЕ. ПОДРЯДЧИК ДОЛЖЕН ДОКЛАДЫВАТЬ О ЛЮБЫХ НЕСООТВЕТСТВИЯХ ИЛИ УПУЩЕНИЯХ РАЗРАБОТЧИКУ ДО НАЧАЛА РАБОТ И ВО ВРЕМЯ ЭТАПА СТРОИТЕЛЬСТВА.
- СТРОИТЕЛЬНЫЕ, МЕХАНИЧЕСКИЕ, ЭЛЕКТРИЧЕСКИЕ И ДРУГИЕ ДОПОЛНИТЕЛЬНЫЕ ЭЛЕМЕНТЫ И КОНСТРУКЦИИ ТАКИЕ ЖЕ, КАК НА ПЛАНАХ СТРОИТЕЛЬНОЙ, МЕХАНИЧЕСКОЙ, ЭЛЕКТРИЧЕСКОЙ И/ИЛИ ЛЮБОЙ ПРИЛАГАЮЩЕЙСЯ ДОКУМЕНТАЦИИ.

<b>28.08.20.1/К-АР</b>			
Санкт-Петербург, Московский район, Московский пр. д. №183-185, лит. А, кв. №			
Изм/Лист	№ докум.	Подп.	Дата
Разраб.	Смирнов		02.21
ГИП	Лазарев		02.21
Т.контр	Шумилин		02.21
Н.контр			
Утв.			
Проект перепланировки и переустройства квартиры			Стадия Лист Листов
План перепланировки квартиры на 10 этаже			П 4
ООО "Независимый Центр Лицензирования"			

**Примечание:**

- Все перегородки необходимо разбирать постепенно, не нарушая основных конструктивных элементов здания
- Данный лист читать совместно с АР-лист 6-8



ПРАВИТЕЛЬСТВО САНКТ-ПЕТЕРБУРГА

АДМИНИСТРАЦИЯ  
МОСКОВСКОГО РАЙОНА  
САНКТ-ПЕТЕРБУРГА

Московский пр., д.129, Санкт-Петербург, 196006  
Тел. (812) 576-88-51, Факс: (812)576-88-48  
E-mail: tumos@gov.spb.ru  
http://www.gov.spb.ru

ОКПО 04032669 ОКОГУ 32100 ОГРН 1037821059540  
ИНН/КПП 7810435274/781001001

25.02.21 № \_\_\_\_\_

на № \_\_\_\_\_ от \_\_\_\_\_

**РЕШЕНИЕ**

о согласовании переустройства и перепланировки  
помещения

В связи с обращением \_\_\_\_\_, о намерении провести переустройство и перепланировку помещения по адресу: Московский пр., д. 183-185, лит. А, кв. \_\_\_\_\_ принадлежащего на основании свидетельства о государственной регистрации права (выписка из ЕГРН от 16.03.2020).

По результатам рассмотрения представленных документов принято решение:

1. Дать согласие на переустройство и перепланировку помещения в соответствии с представленной проектной документацией.
2. Установить срок производства ремонтно-строительных работ с 25.02.2021 по 25.02.2022, режим производства ремонтно-строительных работ с 9.00 по 19.00 часов в рабочие дни.
3. Обязать заявителя осуществить переустройство и перепланировку помещения в соответствии с проектной документацией и с соблюдением требований СП 54.13330.2011 «Здания жилые многоквартирные», ТСН 30-306-2002 Санкт-Петербурга «Реконструкция и застройка исторически сложившихся районов Санкт-Петербурга», СНИП 21-01-97 «Пожарная безопасность зданий и сооружений», санитарных норм и правил, Закона Санкт-Петербурга от 31.05.2010 N 273-70 «Об административных правонарушениях в Санкт-Петербурге», постановления Правительства Санкт-Петербурга от 09.11.2016 № 961 «О правилах благоустройства территории Санкт-Петербурга и о внесении изменений в некоторые постановления Правительства Санкт-Петербурга».
4. Установить, что приемочная комиссия осуществляет приемку выполненных ремонтно-строительных работ и подписание акта о завершении переустройства и перепланировки помещения в установленном порядке.
5. Приемочной комиссии после подписания акта о завершении переустройства и перепланировки помещения направить подписанный акт в орган местного самоуправления.
6. Контроль за исполнением настоящего решения оставляю за собой.

**Председатель  
Межведомственной комиссии  
Московского района Санкт-Петербурга**

**Е.А. Цырулева**



Получил: « \_\_\_\_\_ » \_\_\_\_\_ 2021

Решение направлено в адрес заявителя(ей) « \_\_\_\_\_ » \_\_\_\_\_ 2021