

План перепланировки квартиры на 6 этаже М1:100

Экспликация помещений

№	Наименование	жилая, м ²	вспомогательная, м ²	Кроме того площадь лоджий, балконов с коэффициентами	Примечание
1	Комната	17.9		0.7	Балкон ост.
2	Комната	13.3			
3	Кухня		5.7		
4	Коридор		8.1		
5	Совмещенный санузел		3.0		
6	Шкаф		1.4		
Площадь, м ²		31.20	18.20		
Общая площадь, м ²		49.40			

Условные обозначения

Обозначения	Наименование
	Несущие стены
	Существующие перегородки
	Вновь возводимые перегородки
	Демонтируемые перегородки
	Газовая плита
	Душевая лейка, трап
	Мойка
	Унитаз, умывальник
	Гигиенический душ
	Вентиляционный канал
④	Номер помещений
8.2	Площадь помещений
	Тип полов
①	Экспликация дверей
h=2500	Высота помещения от уровня чистого пола до потолка

Примечание:

- 1) Все основные указания к проекту смотри в пояснительной записке
- 2) Все перегородки необходимо разбирать постепенно, не нарушая основных конструктивных элементов здания
- 3) Данный лист читать совместно с АР - лист 6-8


ПРЕДОСТЕРЕЖЕНИЕ!

1. ЭТИ ЧЕРТЕЖИ ЯВЛЯЮТСЯ СОБСТВЕННОСТЬЮ. ВОСПРОИЗВЕДЕНИЕ ЛЮБОЙ ЧАСТИ БЕЗ ПРЕДВАРИТЕЛЬНОГО ПИСЬМЕННОГО СОГЛАСИЯ РАЗРАБОТЧИКА ЯВЛЯЕТСЯ НАРУШЕНИЕ СУЩЕСТВУЮЩИХ ЗАКОНОВ.
2. ВСЕ РАЗМЕРЫ ДОЛЖНЫ ПРОВЕРЯТЬСЯ НА СТРОИТЕЛЬНОЙ ПЛОЩАДКЕ. ПОДРЯДЧИК ДОЛЖЕН ДОКЛАДЫВАТЬ О ЛЮБЫХ НЕСООТВЕТСТВИЯХ ИЛИ УПУЩЕНИЯХ РАЗРАБОТЧИКУ ДО НАЧАЛА РАБОТ И ВО ВРЕМЯ ЭТАПА СТРОИТЕЛЬСТВА.
3. СТРОИТЕЛЬНЫЕ, МЕХАНИЧЕСКИЕ, ЭЛЕКТРИЧЕСКИЕ И ДРУГИЕ ДОПОЛНИТЕЛЬНЫЕ ЭЛЕМЕНТЫ И КОНСТРУКЦИИ ТАКИЕ ЖЕ, КАК НА ПЛАНАХ СТРОИТЕЛЬНОЙ, МЕХАНИЧЕСКОЙ, ЭЛЕКТРИЧЕСКОЙ И / ИЛИ ЛЮБОЙ ПРИЛАГАЮЩЕЙСЯ ДОКУМЕНТАЦИИ.



при заключении договора на ТЕХНАДЗОР

Проект согласован Межведомственной комиссией Администрации Калининского района Санкт-Петербурга
 Протокол № 13 от 08 08 2022 г.
 Председатель МКВ:
 Заместитель Главы:

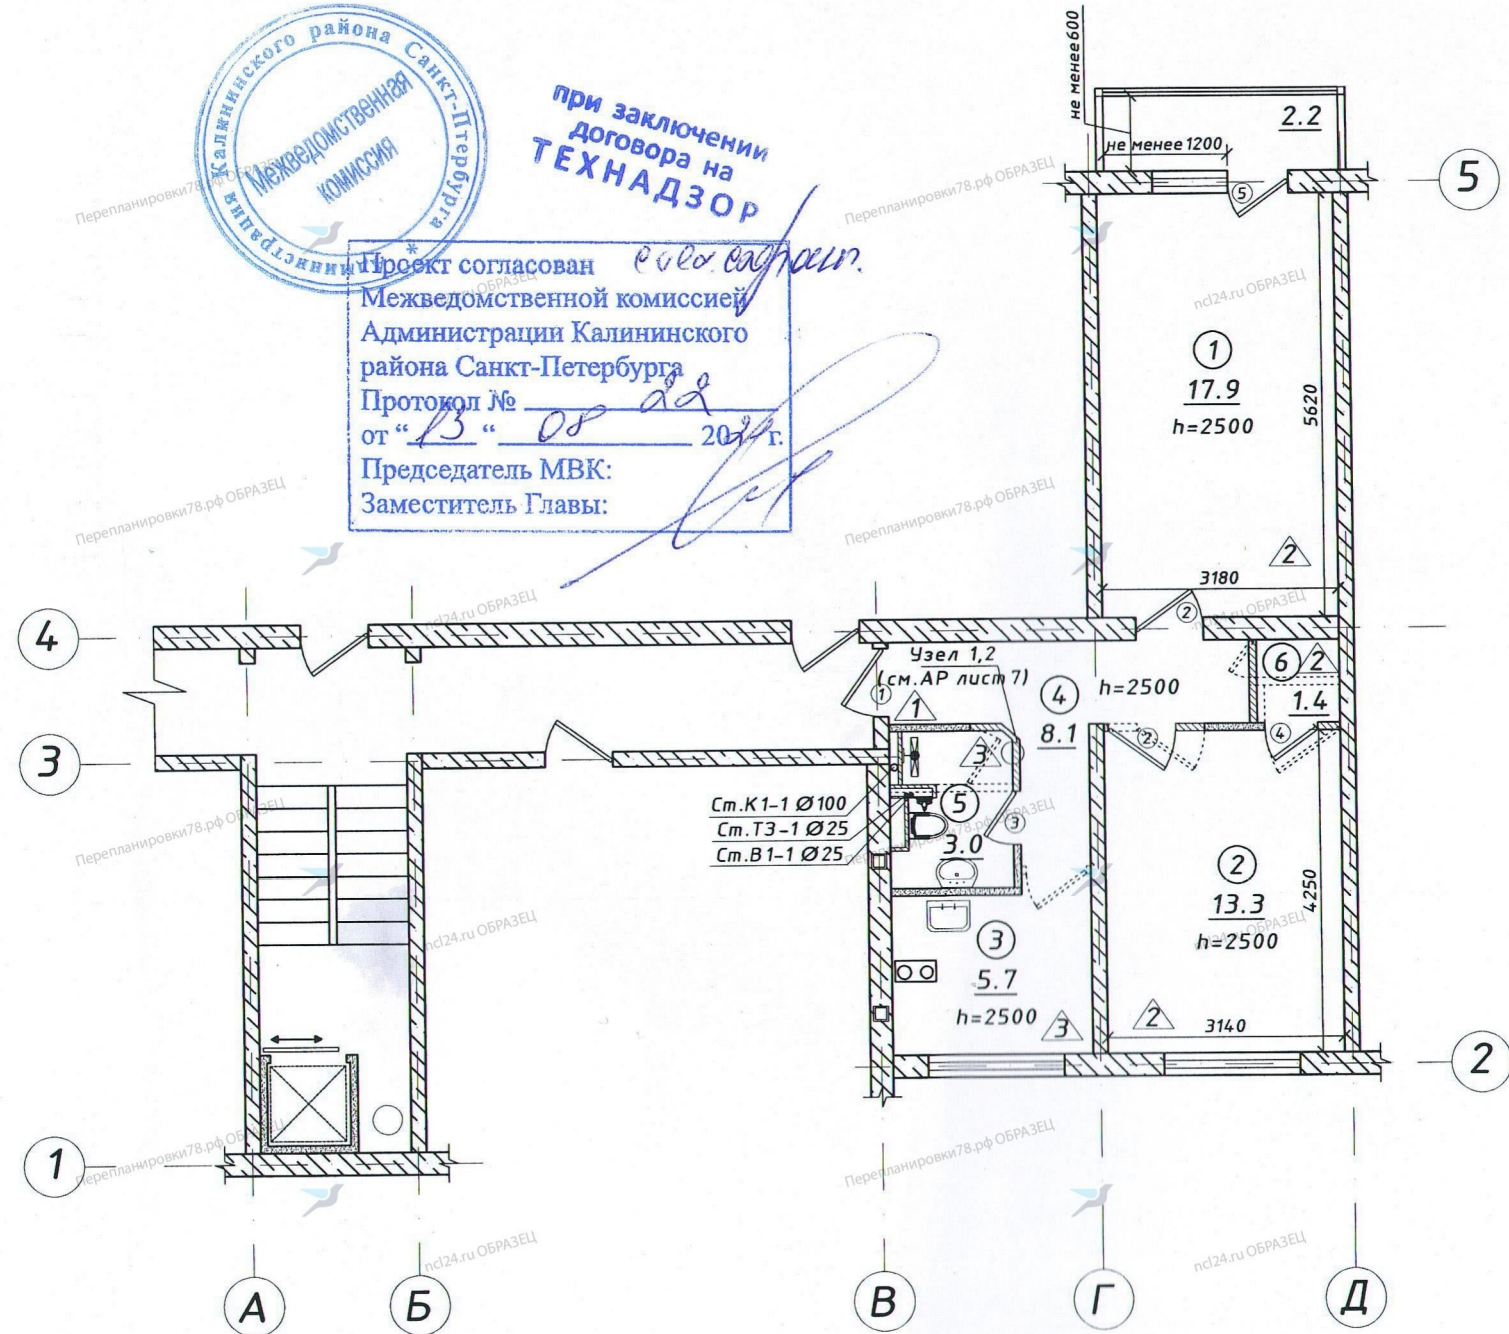

14.09.19.1/К-АР

Санкт-Петербург, Калининский район, проспект Науки, д. №30, к. 1, лит А, кв. №

Изм	Лист	№ докум.	Подп.	Дата	Корректировка проекта перепланировки и переустройства квартиры	Стадия	Лист	Листов
		Смирнов	<i>Смирнов</i>	08.21		П	4	
		Лазарев	<i>Лазарев</i>	08.21				
		Шумилин	<i>Шумилин</i>	08.21				
		Н.контр.			План перепланировки квартиры на 6 этаже			
		Утв.						

ООО "Независимый Центр Лицензирования"



Утверждено постановлением
Правительства РФ
от 28 апреля 2005 №

ПРАВИТЕЛЬСТВО САНКТ-ПЕТЕРБУРГА

АДМИНИСТРАЦИЯ
КАЛИНИНСКОГО РАЙОНА
САНКТ-ПЕТЕРБУРГА

Арсенальная наб., д.13/1, Санкт-Петербург, 195009
Тел. (812) 417-47-46, Факс (812) 417-47-47
E-mail: tukalin@gov.spb.ru
http://www.gov.spb.ru

ОКПО 04032698 ОКОГУ 2300001 ОГРН 1027802508271
ИНН/КПП 7804042349/780401001

№ _____
На № _____ от _____

от 13.08.2021 №

Решение

о согласовании переустройства и (или) перепланировки жилого помещения в связи с обращением: (свидетельство от 13.05.2016)
о намерении провести переустройство и (или) перепланировку жилого помещения расположенного по адресу: проспект Науки, дом 30, корпус 1, литера А, квартира на основании: проекта перепланировки жилого помещения и результатам рассмотрения представленных документов принято решение:

Дать согласие на перепланировку жилого помещения в соответствии с представленным проектом (проектной документацией)

Установить срок производства ремонтно-строительных работ: с 13.08.2021 по 13.08.2022
Режим производства ремонтно-строительных работ: с 9.00 по 8 часов в рабочие дни.

1. Работы производить за счет нанимателей/собственников строительной организацией имеющей Государственную лицензию.
Срок и режим производства работ определяются в соответствии с заявлением. В случае если орган, осуществляющий согласование, изменяет указанные в заявлении срок и режим производства ремонтно-строительных работ, в решении излагаются мотивы принятия такого решения.
2. Обязать заявителя осуществить переустройство, перепланировку (не)жилого в соответствии с проектом (проектной документацией) и с соблюдением требований СНиП 31-01-2003 «Здания жилые многоквартирные», СНиП 21-01-97* «Пожарная безопасность зданий и сооружений», ТСН 30-306-2002 «Реконструкция и застройка исторически сложившихся районов Санкт-Петербурга», СанПин.
3. Указываются реквизиты нормативного правового акта субъекта Российской Федерации или акта органа местного самоуправления, регламентирующего порядок проведения ремонтно-строительных работ по перепланировке помещений.
4. Установить, что приемочная комиссия осуществляет приемку выполненных ремонтно-строительных работ и подписание акта о завершении переустройства, (или) перепланировки (не)жилого помещения в установленном порядке.
5. Приемочной комиссии после подписания акта о завершении переустройства, (или) перепланировки (не)жилого помещения направить подписанный акт в орган местного самоуправления.
6. Контроль за исполнением настоящего решения возложить на администрацию.

Председатель МК Калининского района:

подпись должностного лица органа, осуществляющего согласование

В.В.Ростовский

Получил:

Подпись и ФИО заявителя или уполномоченного лица заявителем

20

дата получения решения

Решение направлено в адрес заявителя:

дата и подпись должностного лица, направившего решение в адрес заявителя

Е.А.Шубина

