



ПРАВИТЕЛЬСТВО САНКТ-ПЕТЕРБУРГА

АДМИНИСТРАЦИЯ
ВЫБОРГСКОГО РАЙОНА
САНКТ-ПЕТЕРБУРГА

Большой Сампсониевский пр., д.86, Санкт-Петербург, 194100
Тел. (812) 576-5609 Факс (812) 596-3151
E-mail: tuvvyb@gov.spb.ru
http://www.vyb.spb.ru

ОКПО 04032617 ОКОГУ 23010 ОГРН 1027801583743
ИНН/КПП 7802047944/780201001

04.07.2019

№

На №

от

РЕШЕНИЕ

о согласовании перепланировки жилого помещения.

В связи с обращением [redacted] собственника помещения о намерении провести перепланировку и переустройство жилого помещения по адресу: **Санкт-Петербург, ул.Грибалева, д.7, корп.3, стр.1, кв. [redacted]** принадлежащее на праве собственности, по результатам рассмотрения представленных документов принято решение:

1. Дать согласие на перепланировку жилого помещения в соответствии с представленной проектной документацией.
2. Установить: срок производства ремонтно-строительных работ с «04» июля 2019 года по «04» июля 2020 года.
Режим производства ремонтно-строительных работ с 9 до 19 часов будние дни.
3. Обязать заявителя осуществить перепланировку жилого помещения в соответствии с проектной документацией и с соблюдением требований СНиП 12-04-2002 «Безопасность труда в строительстве», СНиП 3.01-85 «Организация строительного производства», 123-ФЗ «Технический регламент о требованиях пожарной безопасности», СНиП 23-03-2003 «Защита от шума».
4. Установить, что приемочная комиссия осуществляет приемку выполненных ремонтно-строительных работ и подписание акта о завершении перепланировки жилого помещения в установленном порядке.
5. Приемочной комиссии после подписания акта о завершении переустройства и перепланировки жилого помещения направить подписанный акт в администрацию Выборгского района.
6. Контроль за исполнением настоящего решения оставляю за собой.

Исполняющий обязанности председателя
межведомственной комиссии



Т.А.Павлова

План перепланировки квартиры М 1:100

Экспликация помещений


№	Наименование	жилая, м ²	вспомогательная, м ²	Кроме того площадь лоджий, балконов с коэффициентами	Примечание
1	Коридор		16.1		
2	Кладовая		3.6		
3	Кухня		16.7		
4	Холл		17.7		
5	Комната	13.2			
6	Санузел		5.4		
7	Гардероб		3.2		
8	Комната	15.1			
9	Комната	14.1		2.0	лоджия
10	Санузел		4.7		
Площадь, м ²		42.40	67.40		
Общая площадь, м ²		109.80		2.0	

Условные обозначения

Обозначения	Наименование
	Несущие стены
	Существующие перегородки
	Вновь возводимые перегородки
	Демонтируемые перегородки
	Эл. плита
	Ванна, душ
	Мойка
	Унитаз, умывальник
	Вентиляционная шахта
	Номер помещений
	Площадь помещений
	Тип полов
	Экспликация дверей

Примечание:

- 1) Высота проема h=2,10 м
- 2) Все перегородки необходимо разбирать постепенно, не нарушая основных конструктивных элементов здания
- 3) Данный лист читать совместно с АР-лист 5,7

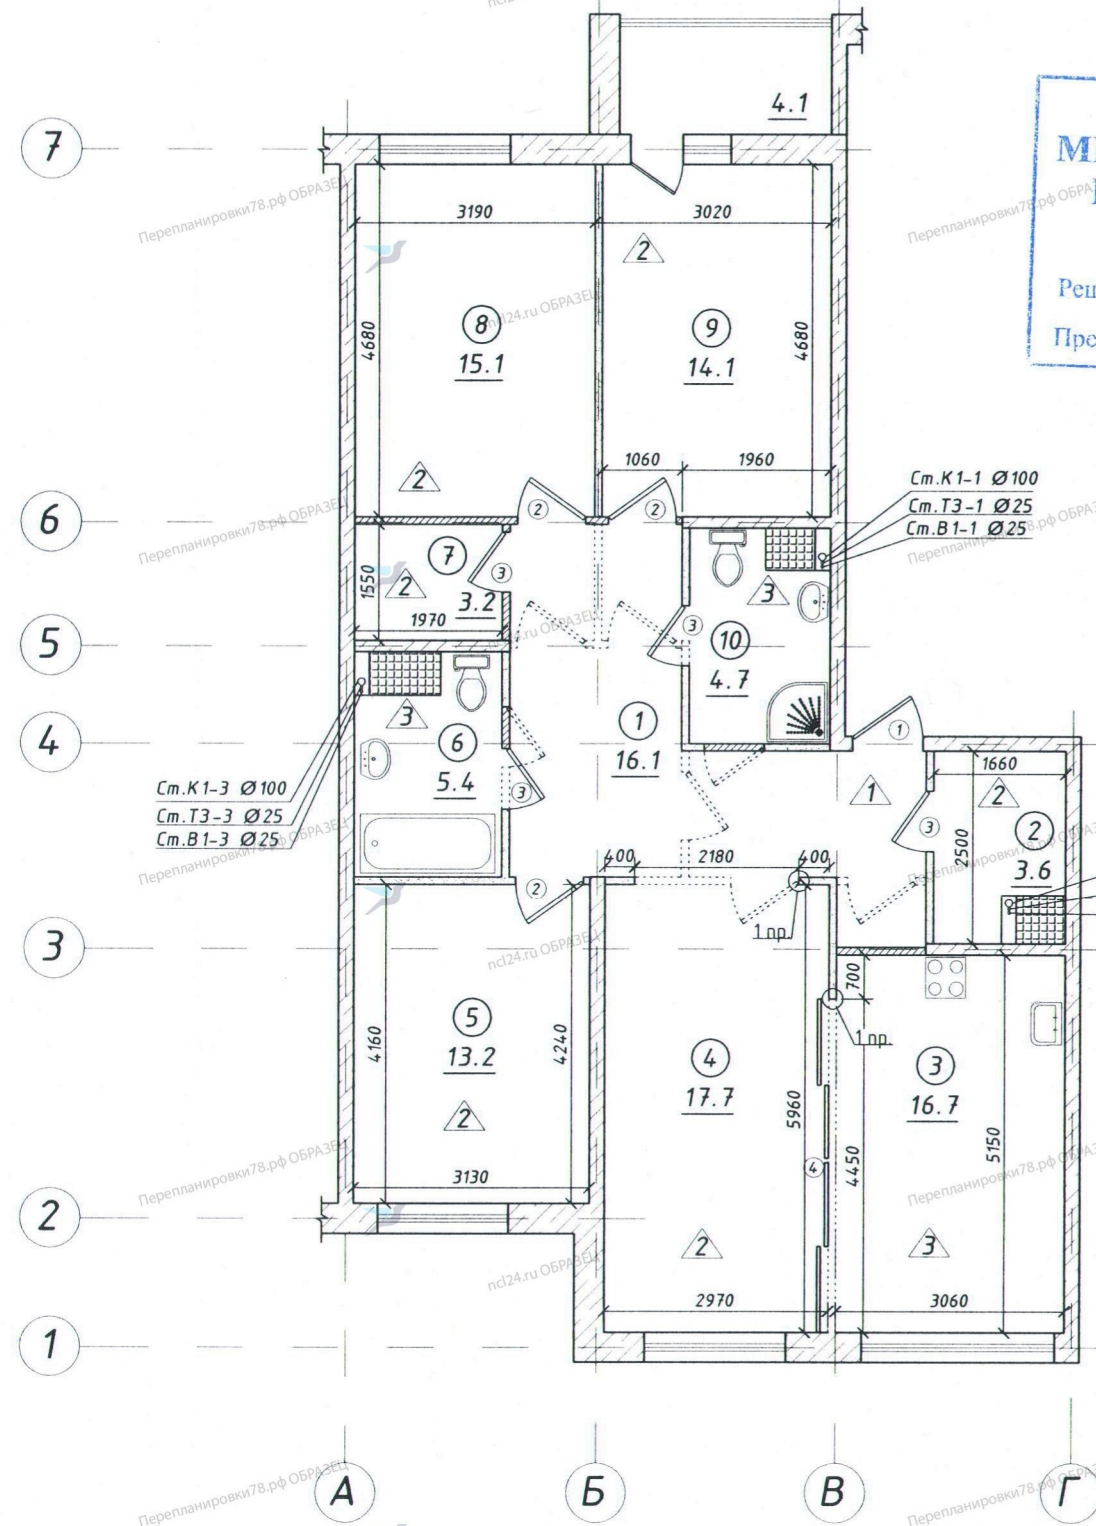

Проект согласован.
 МВК администрации
 Выборгского района
 г. Санкт-Петербург
 Решение № 226 от 07.10.19
 Председатель МВК: _____

				15.05.19.1/К - АР			
				Санкт-Петербург, муниципальный округ Сампсониевское, ул.Грибалёвой, д.7, корп.3, стр.1, кв. _____			
Изм/Лист	№ докум.	Подп.	Дата	Проект перепланировки и переустройства квартиры	Стадия	Лист	Листов
Разраб.	Черная	<i>Лазарев</i>	05.19		П	3	
Г.ИП	Лазарев	<i>Лазарев</i>	05.19				
Т.контр.	Шумилин	<i>Шумилин</i>	05.19				
Н.контр.							
Утв.							
				План перепланировки квартиры на 13 этаже		ООО "Независимый Центр Лицензирования"	