


План перепланировки
1 этажа М 1:100

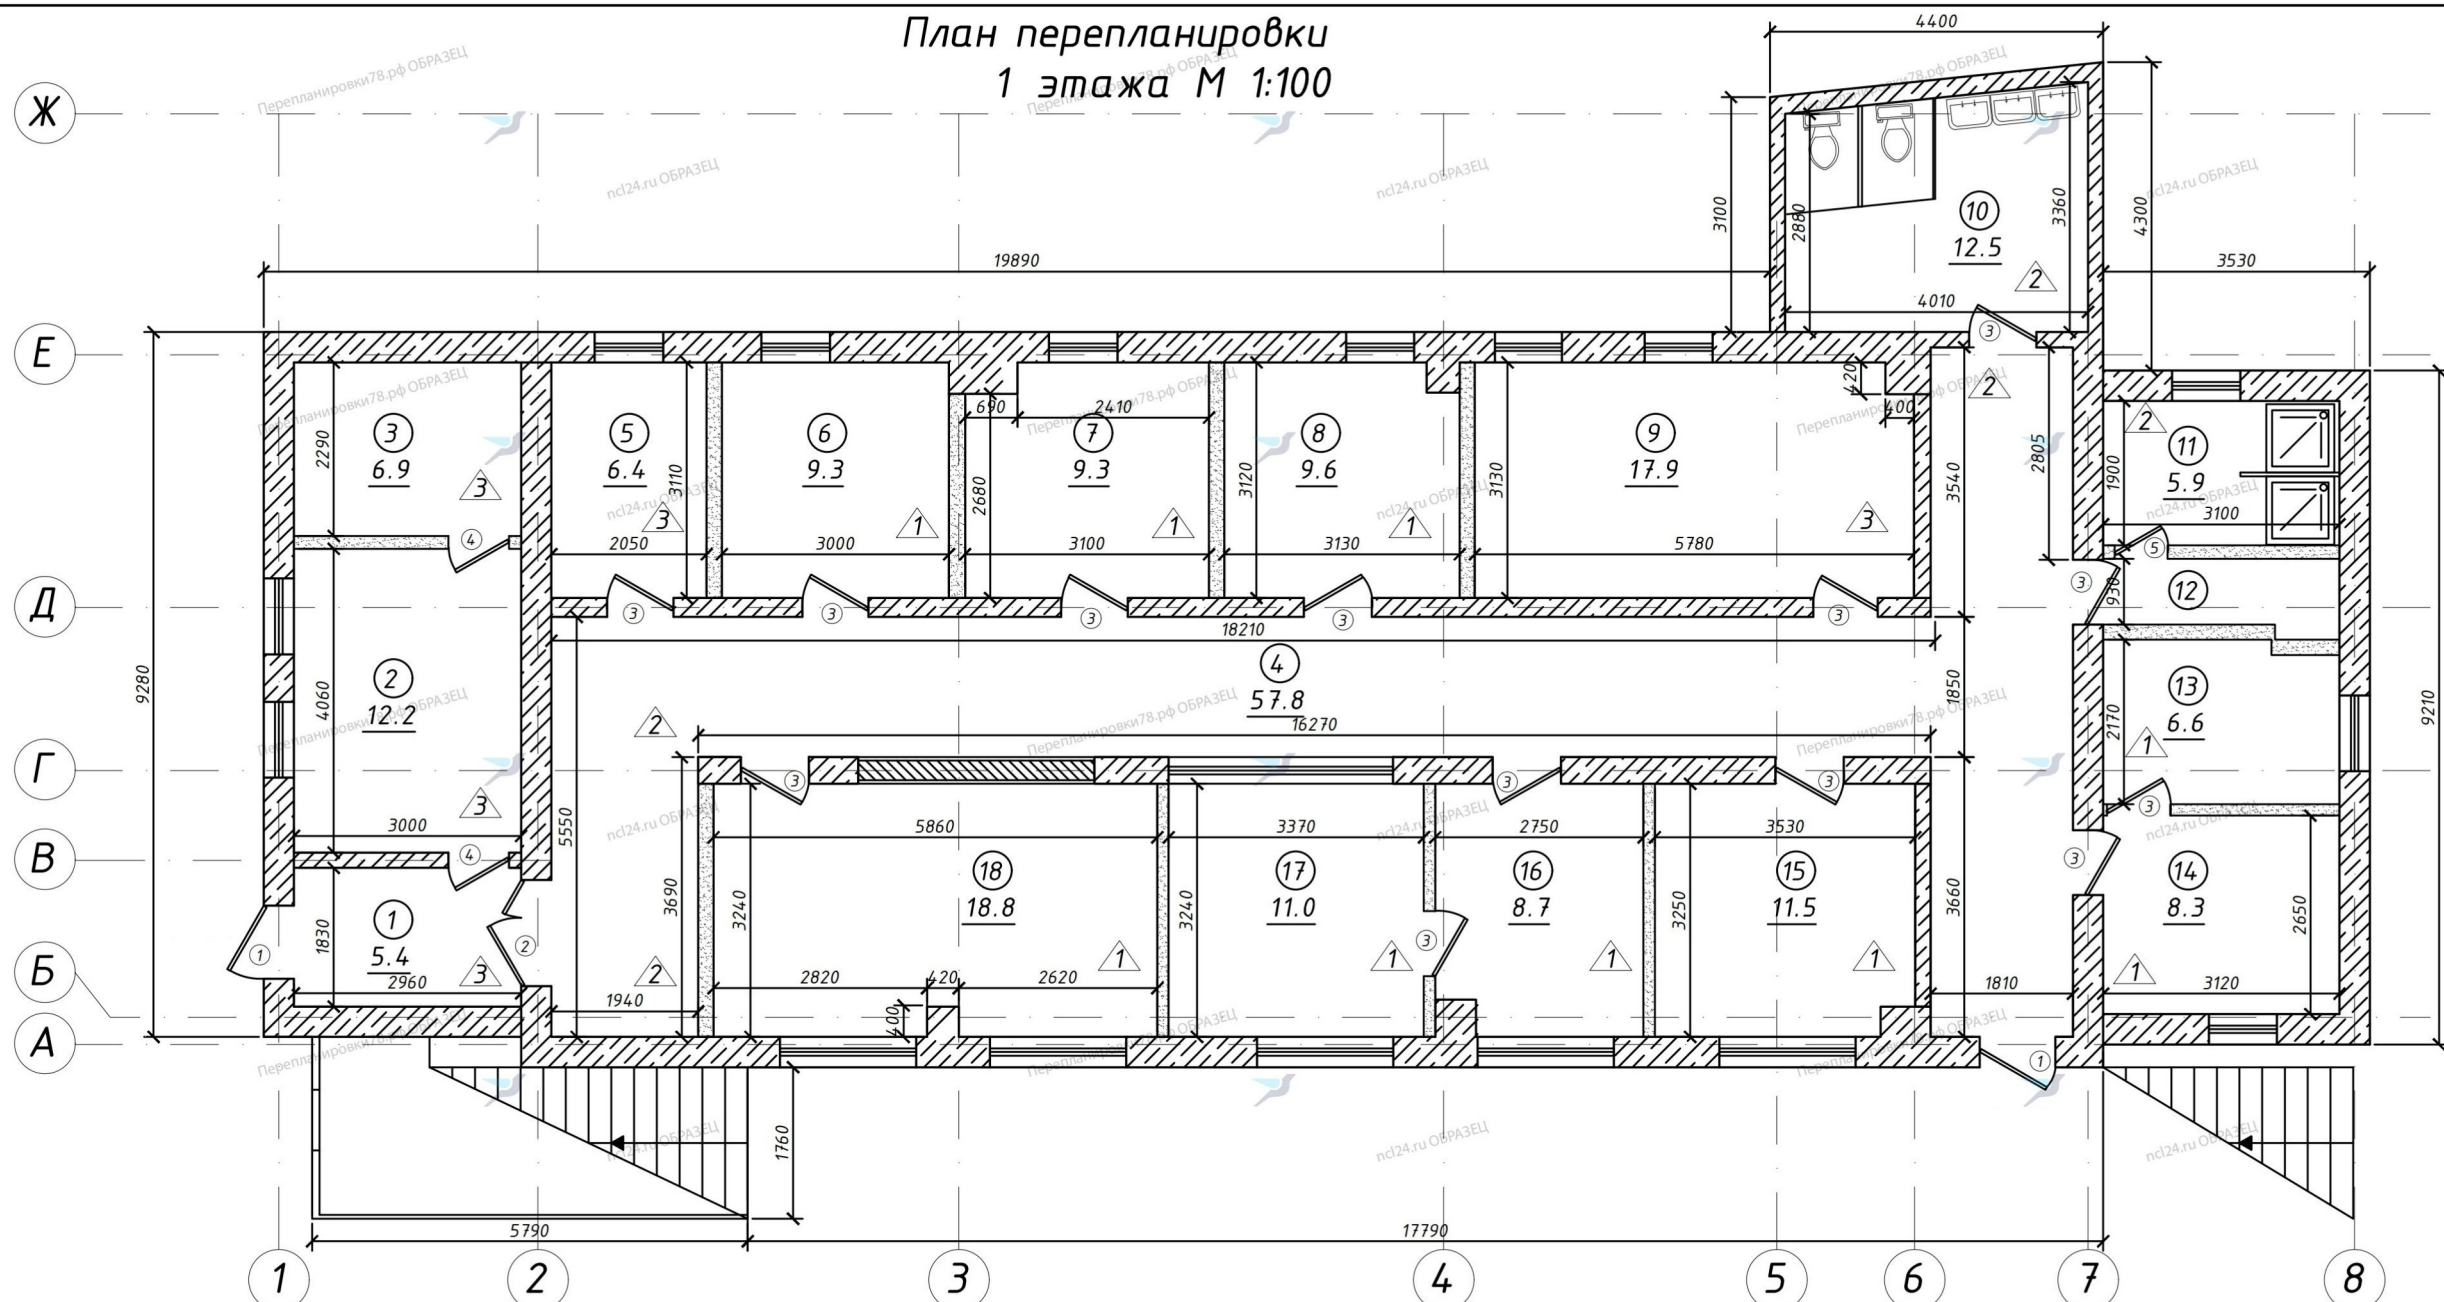

Экспликация помещений

№	Наименование	площадь, м ²	высота, м
1	Тамбур	5.4	2.70
2	Мастерская	12.2	2.70
3	Кладовая	6.9	2.70
4	Коридор	57.8	2.70
5	Теплоцентр, элеваторный узел	6.4	2.70
6	Раздевалка	9.3	2.70
7	Кабинет	9.3	2.70
8	Кабинет	9.6	2.70
9	Кабинет	17.9	2.70
10	Совмещенный санузел	12.5	2.70
11	Душевая	5.9	2.70
12	Чумывальная	3.3	2.70
13	Кабинет	6.6	2.70
14	Кладовая	8.3	2.70
15	Кабинет	11.5	2.70
16	Кабинет	8.7	2.70
17	Кабинет	11.0	2.70
18	Кабинет	18.8	2.70
Общая площадь, м ²		221.40	

Условные обозначения

- Несущие стены
- Существующие перегородки
- Вновь возводимые перегородки
- Номер помещений
- Площадь помещений
- Тип полов
- Экспликация дверей

Примечание:

1) Сетка осей показана условно.

26.11.19.1/Н-АР

Санкт-Петербург, Красногвардейский район,
ул.Якорная, д.11, лит. Ж

Изм/Лист	№ докум.	Подп.	Дата
Разраб.	Смирнов		11.19
ГИП	Лазарев		11.19
Т.контр.	Шумилин		11.19
Н.контр			
Утв.			


Проект перепланировки
нежилых помещений

Стадия	Лист	Листов
П	5	

План перепланировки
1 этажа

ООО "Независимый
Центр
Лицензирования"

План перепланировки 2 этажа М 1:100

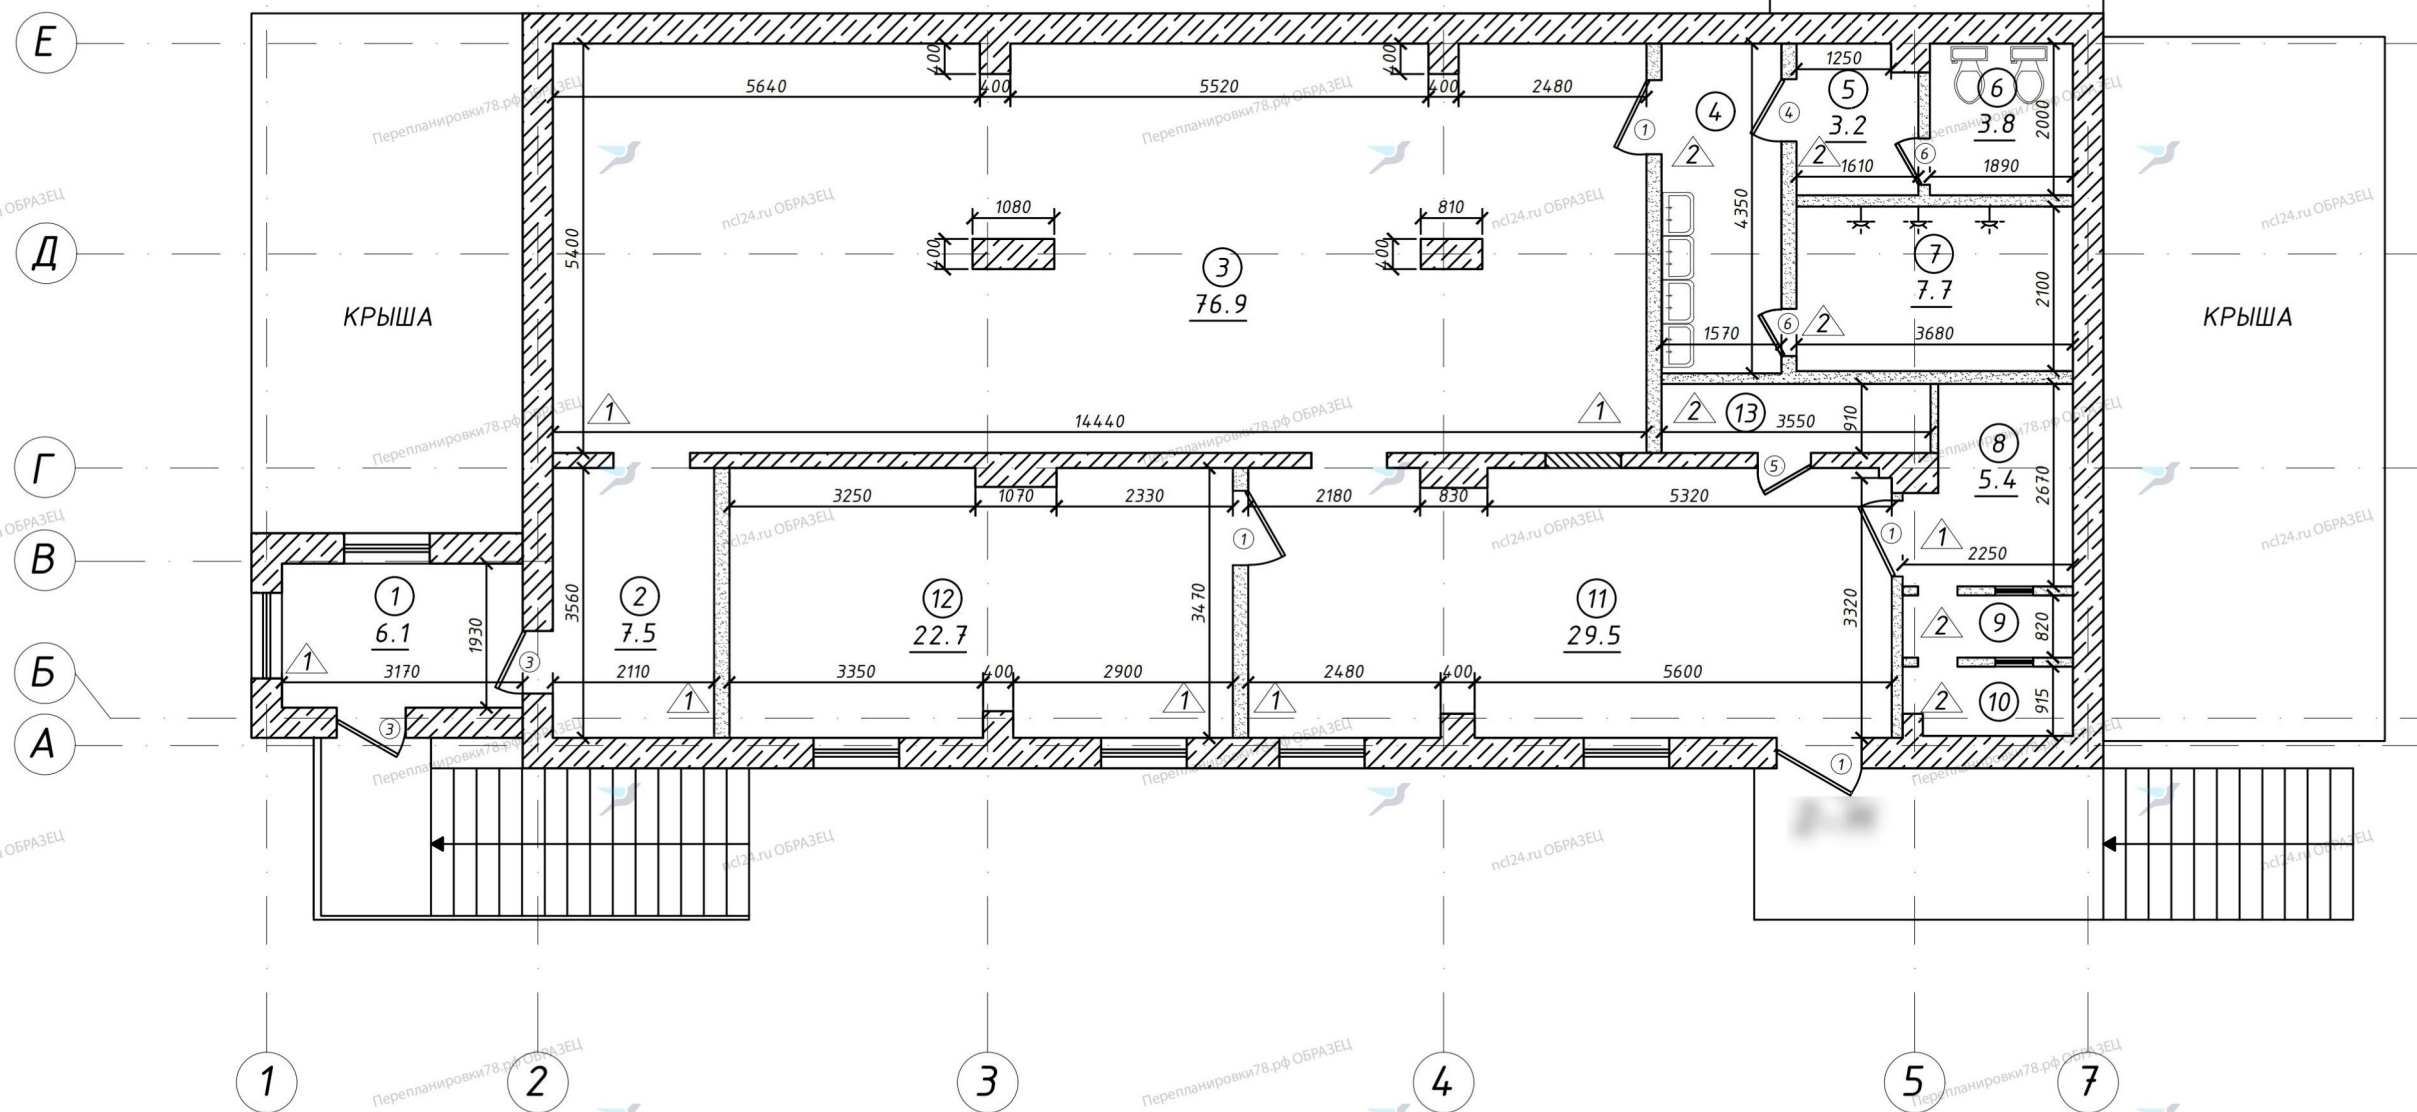

Экспликация помещений

№	Наименование	площадь, м ²	высота, м ²
1	Коридор	6.1	2.60
2	Коридор	7.5	2.60
3	Раздевалка	76.9	2.55
4	Умывальная	6.8	2.55
5	Коридор	3.2	2.55
6	Санузел	3.8	2.55
7	Душевая	7.7	2.55
8	Подсобное помещение	5.4	2.55
9	Подсобное помещение	1.8	2.96
10	Подсобное помещение	2.0	2.96
11	Кабинет	29.5	2.55
12	Кабинет	22.7	2.55
13	Подсобное помещение	3.2	2.99
Общая площадь, м ²		176.60	

Условные обозначения

- Несущие стены
- Существующие перегородки
- Вновь возводимые перегородки
- Демонтируемые перегородки
- ④ Номер помещений
- 16.7 Площадь помещений
- Тип полов
- ⊙ Экспликация дверей

Примечание:

1) Сетка осей показана условно.

26.11.19.1/Н-АР

Санкт-Петербург, Красногвардейский район,
ул.Якорная, д.11, лит. Ж

Изм/Лист	№ докум.	Подп.	Дата	Стадия	Лист	Листов
Разраб.	Смирнов		11.19	Проект перепланировки нежилых помещений	П	6
ГИП	Лазарев		11.19			
Т.контр.	Шумилин		11.19			
Н.контр				План перепланировки 2 этажа		
Утв.						

ООО "Независимый
Центр
Лицензирования"