



ПРАВИТЕЛЬСТВО САНКТ-ПЕТЕРБУРГА

АДМИНИСТРАЦИЯ  
МОСКОВСКОГО РАЙОНА  
САНКТ-ПЕТЕРБУРГА

Московский пр., д.129, Санкт-Петербург, 196006  
Тел. (812) 576-88-51, Факс: (812) 576-88-48  
E-mail: tumos@gov.spb.ru  
http://www.gov.spb.ru

ОКПО 04032669 ОКОГУ 32100 ОГРН 1037821059540  
ИНН/КПП 7810435274/781001001

№ \_\_\_\_\_

на № \_\_\_\_\_ от \_\_\_\_\_

## РЕШЕНИЕ

о согласовании переустройства и перепланировки  
жилого помещения

В связи с обращением \_\_\_\_\_ о намерении провести переустройство и перепланировку жилого помещения по адресу: ул. Кузнецовская, д. 10, лит. А, кв. \_\_\_\_\_ принадлежащего на основании свидетельства о государственной регистрации права (выписка из ЕГРН от 31.05.2019).

По результатам рассмотрения представленных документов принято решение:

1. Дать согласие на переустройство и перепланировку жилого помещения в соответствии с представленной проектной документацией.
2. Установить срок производства ремонтно-строительных работ с 15.08.2019 по 15.08.2020, режим производства ремонтно-строительных работ с 9.00 по 19.00 часов в рабочие дни.
3. Обязать заявителя осуществить переустройство и перепланировку жилого помещения в соответствии с проектной документацией и с соблюдением требований СП 54.13330.2011 «Здания жилые многоквартирные», ТСН 30-306-2002 Санкт-Петербурга «Реконструкция и застройка исторически сложившихся районов Санкт-Петербурга», СНИП 21-01-97 «Пожарная безопасность зданий и сооружений», санитарных норм и правил, Закона Санкт-Петербурга от 31.05.2010 N 273-70 «Об административных правонарушениях в Санкт-Петербурге», постановления Правительства Санкт-Петербурга от 09.11.2016 № 961 «О правилах благоустройства территории Санкт-Петербурга и о внесении изменений в некоторые постановления Правительства Санкт-Петербурга».
4. Установить, что приемочная комиссия осуществляет приемку выполненных ремонтно-строительных работ и подписание акта о завершении переустройства и перепланировки жилого помещения в установленном порядке.
5. Приемочной комиссии после подписания акта о завершении переустройства и перепланировки жилого помещения направить подписанный акт в орган местного самоуправления.
6. Контроль за исполнением настоящего решения оставляю за собой.

Заместитель председателя  
Межведомственной комиссии  
Московского района Санкт-Петербурга



С.Н. Буланова


Получил: « \_\_\_\_\_ » 2019

Решение направлено в адрес заявителя(ей) « \_\_\_\_\_ » 2019

# План перепланировки квартиры М 1:100

№	Наименование	жилая, м <sup>2</sup>	вспомогательная, м <sup>2</sup>
1	Коридор		4.3
2	Санузел		5.2
3	Кухня		5.2
4	Гостиная		16.7
5	Комната	8.7	
6	Шкаф		0.9
7	Комната	13.9	
Площадь, м <sup>2</sup>		22.60	32.30
Общая площадь, м <sup>2</sup>		54.90	

Обозначения	Наименование
	Несущие стены
	Существующие перегородки
	Вновь возводимые перегородки
	Демонтируемые перегородки
	Газ. плита
	Ванна
	Мойка
	Унитаз, умывальник
	Вентиляционная шахта
	Номер помещений
	Площадь помещений
	Тип полов
	Экспликация дверей

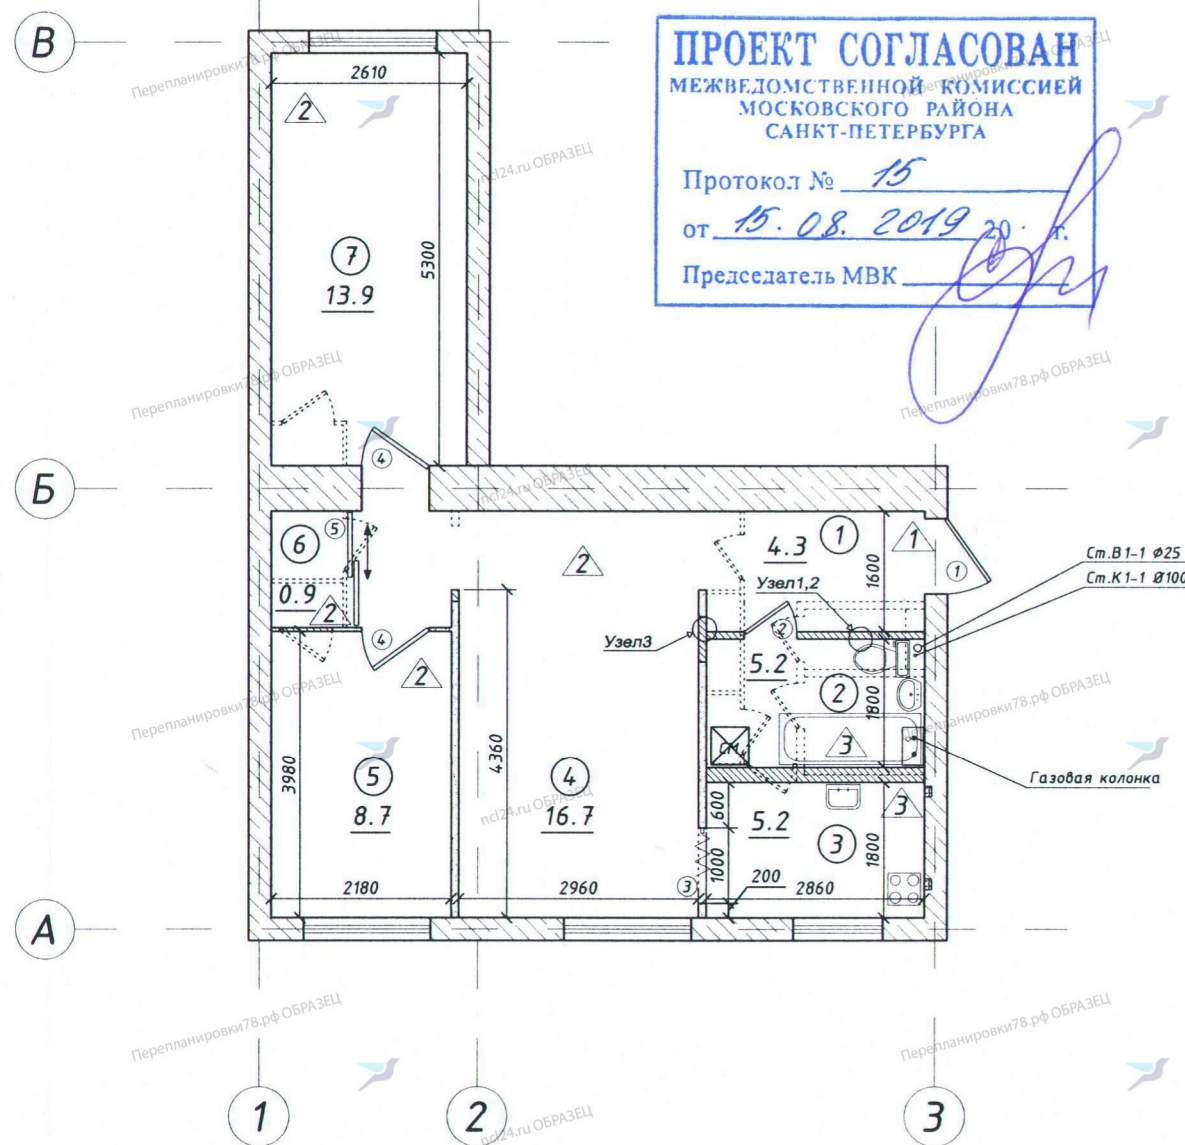

**ПРОЕКТ СОГЛАСОВАН**  
 МЕЖВЕДОМСТВЕННОЙ КОМИССИЕЙ  
 МОСКОВСКОГО РАЙОНА  
 САНКТ-ПЕТЕРБУРГА

Протокол № 15  
 от 15.08.2019 г.

Председатель МКВ

**Примечание:**  
 1) Все перегородки необходимо разбирать постепенно, не нарушая основных конструктивных элементов здания  
 2) Данный лист читать совместно с АР-лист 5,7

				<b>27.06.19.1/К-АР</b>			
				Санкт-Петербург, Московский район, ул.Кузнецовская, д.10, лит.А, кв. ...			
Изм/Лист	№ докум.	Подп.	Дата	Проект перепланировки и переустройства квартиры	Стадия	Лист	Листов
Разраб.	Черная		06.19		П	3	
ГИП	Лазарев		06.19				
Т.контр.	Шумилин		06.19				
Н.контр				План перепланировки квартиры на 3 этаже	ООО "Независимый Центр Лицензирования"		
Утв.							