


План перепланировки квартиры М 1:100

№	Наименование	жилая, м ²	вспомогательная, м ²
1	Коридор		3.2
2	Туалет		1.3
3	Ванная		3.4
4	Кухня		5.2
5	Комната	19.2	
6	Комната	8.2	
7	Гардероб		4.3
8	Комната	11.9	
Площадь, м ²		39.30	17.40
Общая площадь, м ²		56.70	

Обозначения	Наименование
	Несущие стены
	Существующие перегородки
	Вновь возводимые перегородки
	Демонтируемые перегородки
	Газ. плита
	Душ
	Мойка
	Унитаз
	Умывальник
	Вентиляционная шахта
	Номер помещений
	Площадь помещений
	Тип полов
	Экспликация дверей

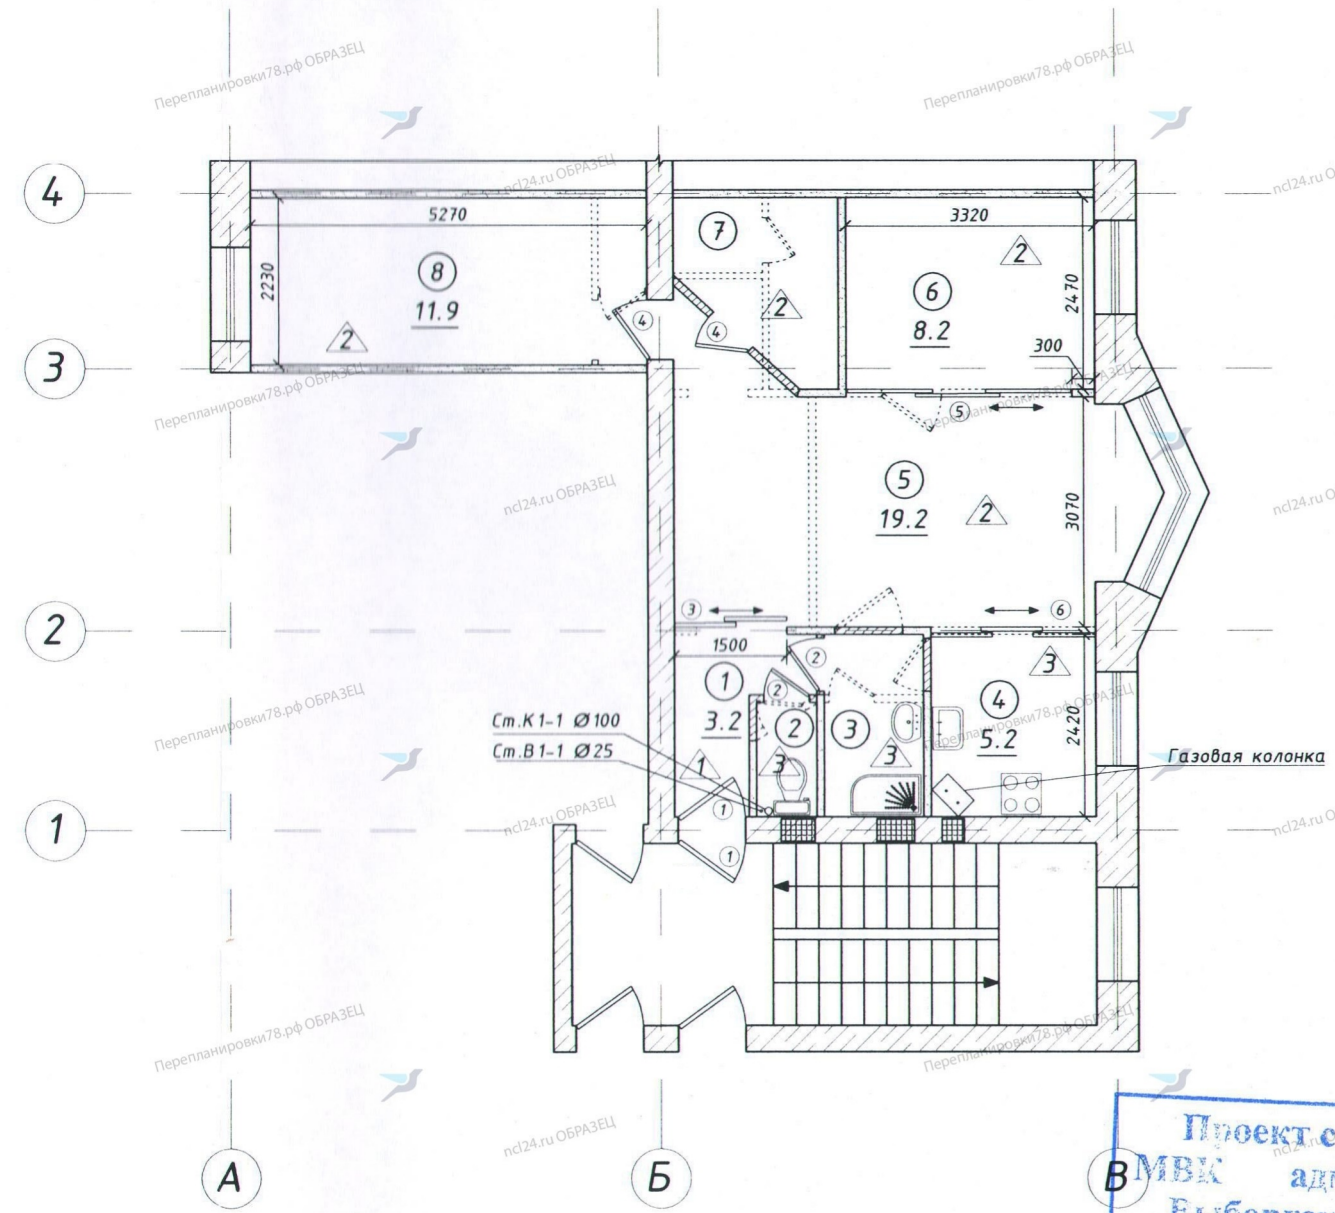

Проект согласован.
 В МВК администрации
 Выборгского района
 г. Санкт-Петербург
 Решение № 307 от 30.08.2019
 Председатель МВК: *[Signature]*

Примечание:
 1) Все перегородки необходимо разбирать постепенно, не нарушая основных конструктивных элементов здания;
 2) Данный лист читать совместно с АР-лист 5,7.

				01.07.19.1/К-АР			
				Санкт-Петербург, Выборгский район, ул.Парголово, д.10, кв. <i>[blacked out]</i>			
Изм/Лист	№ докум.	Подп.	Дата	Проект перепланировки и переустройства квартиры	Стадия	Лист	Листов
Разраб.	Черная	<i>[Signature]</i>	07.19		П	3	
ГИП	Лазарев	<i>[Signature]</i>	07.19				
Т.контр	Шумилин	<i>[Signature]</i>	07.19	План перепланировки квартиры на 5 этаже			ООО "Независимый Центр Лицензирования"
Н.контр							
Утв.							



ПРАВИТЕЛЬСТВО САНКТ-ПЕТЕРБУРГА

АДМИНИСТРАЦИЯ
ВЫБОРГСКОГО РАЙОНА
САНКТ-ПЕТЕРБУРГА

Большой Сампсониевский пр., д.86, Санкт-Петербург, 194100
Тел. (812) 576-5609 Факс (812) 596-3151
E-mail: tuvvyb@gov.spb.ru
http://www.vyb.spb.ru

ОКПО 04032617 ОКОГУ 23010 ОГРН 1027801583743
ИНН/КПП 7802047944/780201001

№ 30.08.2019

На № _____ от _____

РЕШЕНИЕ

о согласовании перепланировки жилого помещения.

В связи с обращением собственников помещения _____, о намерении провести перепланировку жилого помещения по адресу: Санкт-Петербург, ул. Парголовская., д.10, лит.В, _____ занимаемого на праве собственности, по результатам рассмотрения представленных документов принято решение:

1. Дать согласие на перепланировку жилого помещения в соответствии с представленной проектной документацией.

2. Установить: срок производства ремонтно-строительных работ с «30» августа 2019 года по «30» августа 2020 года.

Режим производства ремонтно-строительных работ с 9 до 19 часов будние дни.

3. Обязать заявителя осуществить перепланировку жилого помещения в соответствии с проектной документацией и с соблюдением требований СНиП 12-04-2002 «Безопасность труда в строительстве», СНиП 3.01-85 «Организация строительного производства», 123-ФЗ «Технический регламент о требованиях пожарной безопасности», СНиП 23-03-2003 «Защита от шума».

4. Установить, что приемочная комиссия осуществляет приемку выполненных ремонтно-строительных работ и подписание акта о завершении перепланировки жилого помещения в установленном порядке.

5. Приемочной комиссии после подписания акта о завершении переустройства и перепланировки жилого помещения направить подписанный акт в администрацию Выборгского района.

6. Контроль исполнения настоящего решения возложить на заместителя председателя межведомственной комиссии администрации Павлову Т.А.

Заместитель главы
администрации



А.А.Артемова