



ПРАВИТЕЛЬСТВО САНКТ-ПЕТЕРБУРГА
АДМИНИСТРАЦИЯ
НЕВСКОГО РАЙОНА САНКТ-ПЕТЕРБУРГА

пр. Обуховской Обороны, д. 163, Санкт-Петербург, 192131
Телефон: (812) 576 98 32, Факс: (812) 576 98 31
E-mail: rnevsky@tunev.gov.spb.ru, <http://www.gov.spb.ru>

25.10.2019 № [redacted]
на № [redacted] от 14.10.2019

Решение

о согласовании перепланировки жилого помещения
25.10.2019г.

В связи с обращением **Романова Виталия Олеговича, действующего по доверенности в интересах** [redacted] о намерении провести перепланировку жилого помещения по адресу: **улица Бабушкина, дом 84, корпус 1, строение 1, квартира** [redacted] занимаемого на основании **права общей совместной собственности, зарегистрированного в Едином государственном реестре недвижимости 16.08.2019 №** [redacted] по результатам рассмотрения представленных документов принято решение:

1. Дать согласие **на перепланировку квартиры** [redacted] **в доме 84, корпус 1, строение 1 по улице Бабушкина в соответствии с представленным проектом, разработанным ООО «НЕЗАВИСИМЫЙ ЦЕНТР ЛИЦЕНЗИРОВАНИЯ».**
2. Установить:
срок производства ремонтно-строительных работ **с 20.11.2019г. по 20.11.2020г.;**
режим производства ремонтно-строительных работ **с 09.00 до 19.00 часов в рабочие дни.**
3. Обязать собственников жилого помещения осуществить перепланировку в соответствии с проектом, с соблюдением требований действующих СП, СНиП и условий по заключению межведомственной комиссии Невского района от 25.10.2019г.
4. Установить, что межведомственная комиссия осуществляет приемку выполненных ремонтно-строительных работ и подписание акта о завершении работ в установленном порядке.
5. Межведомственной комиссии после подписания акта о завершении работ направить подписанный акт в орган местного самоуправления.
6. Контроль за исполнением настоящего решения оставляю за собой.

Заместитель главы администрации



С.Н. Петриченко


План перепланировки квартиры М 1:100

Экспликация помещений

№	Наименование	жилая, м ²	вспомогательная, м ²	Кроме того площадь лоджий, балконов с коэффициентами	Примечание
1	Коридор		12.9		
2	Туалет		1.9		
3	Кухня		12.0	1.8	лоджия ост.
4	Холл		12.2		
5	Комната	16.1			
6	Гардеробная		2.2		
7	Совмещенный санузел		5.1		
8	Комната	16.2		1.8	лоджия ост.
Площадь, м ²		32.30	46.30	3.6	
Общая площадь, м ²		78.60			

Условные обозначения

Обозначения	Наименование
	Несущие стены
	Существующие перегородки
	Вновь возводимые перегородки
	Демонтируемые перегородки
	Эл. плита
	Ванна
	Мойка
	Унитаз, умывальник
	Вентиляционная шахта
	Номер помещений
	Площадь помещений
	Тип полов
	Экспликация дверей

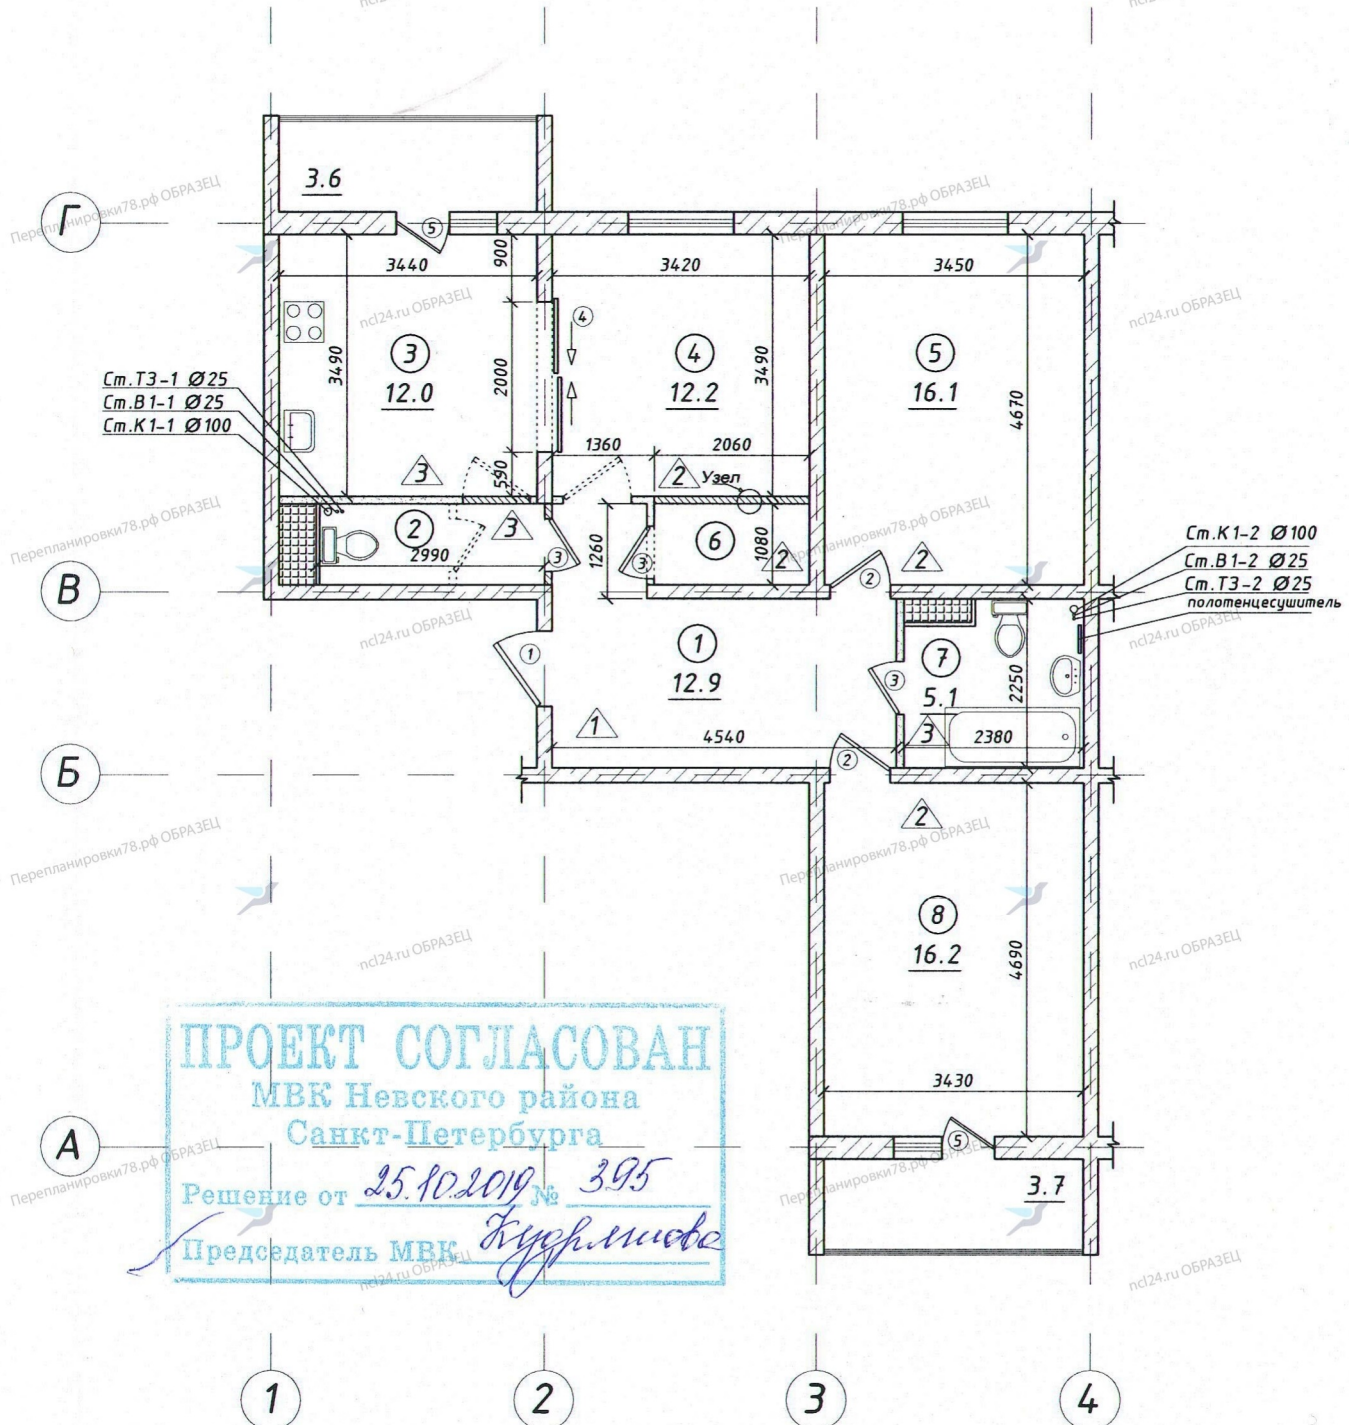

ПРОЕКТ СОГЛАСОВАН
 МВК Невского района
 Санкт-Петербурга
 Решение от 25.10.2019 № 395
 Председатель МВК *Кузнецова*

Примечание:

- 1) Высота потолка (h) 2,60 м
- 2) Дверной проем в несущей стеновой панели по оси -"2"
- 3) При выполнении проемов в несущих стенах необходимо усиление металлоконструкциями простеночных, перемычечных зон.
- 4) Все перегородки необходимо разбирать постепенно, не нарушая основных конструктивных элементов здания.
- 5) Данный лист читать совместно с АР-лист 5,7

				29.07.19.1/К-АР			
				Санкт-Петербург, Невский район, ул. Бабушкина, д.84, корп.1, стр.1, кв. XXXXXX			
Изм/Лист	№ докум.	Подп.	Дата	Проект перепланировки и переустройства квартиры	Стадия	Лист	Листов
Разраб.	Смирнов	<i>Смирнов</i>	07.19		П	3	
ГИП	Лазарев	<i>Лазарев</i>	07.19				
Т.контр	Шумилин	<i>Шумилин</i>	07.19	План перепланировки квартиры на 10 этаже		ООО "Независимый Центр Лицензирования"	
Н.контр							
Утв.							