


План перепланировки квартиры на 4 этаже

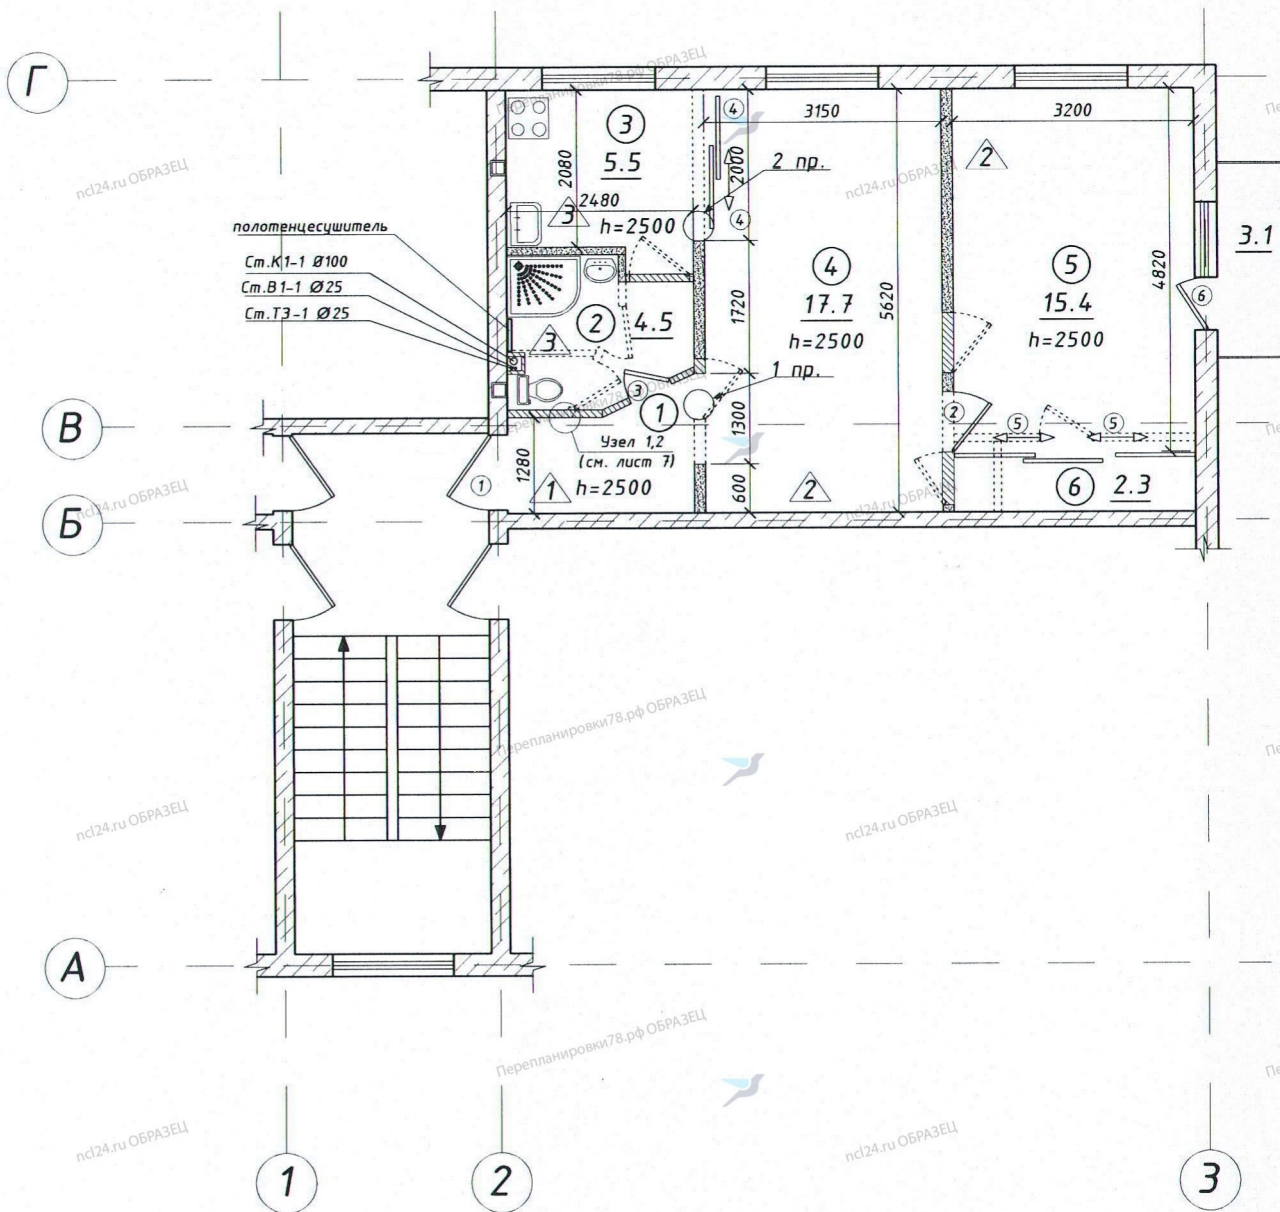

№	Наименование	жилая, м <sup>2</sup>	вспомогательная, м <sup>2</sup>	лоджии, балконов (с коэф.)	Примечание
1	Коридор		3.6		
2	Совмещенный санузел		4.5		
3	Кухня		5.5		
4	Комната	17.7			
5	Комната	15.4		0.9	Балкон
6	Шкаф		2.3		
Площадь, м <sup>2</sup>		33.10	15.90		
Общая площадь, м <sup>2</sup>		49.00			

Обозначения	Наименование
	Несущие стены
	Существующие перегородки
	Вновь возводимые перегородки
	Демонтируемые перегородки
	Гз. плита
	душевой поддон
	Мойка
	Унитаз, умывальник
	Вентиляционный канал
④	Номер помещений
4.9	Площадь помещений
	Тип полов
ⓘ	Экспликация дверей
h=2500	Высота помещения от уровня чистого пола до потолка

**ПРОЕКТ СОГЛАСОВА**  
 МЕЖВЕДОМСТВЕННОЙ КОМИССИИ  
 МОСКОВСКОГО РАЙОНА  
 САНКТ-ПЕТЕРБУРГА

Протокол № 21  
 от 18.12.2020  
 Председатель МКВ *[Signature]*

Примечание:

- 1) Проем в стеновой панели 1,3 (l)м x 2,2 (h)м
- 2) Проем в стеновой панели 2,0(l)м x 2,2 (h)м
- 3) Все перегородки необходимо разбирать постепенно, не нарушая основных конструктивных элементов здания
- 4) Сетка осей показана условно
- 5) Данный лист читать совместно с АР-лист 6-8

				12.10.20.1/К-АР			
				Санкт-Петербург, проспект Космонавтов, д.№52, к.3, литА, кв.№			
Изм/Лист	№ докум.	Подр.	Дата	Проект перепланировки и переустройства квартиры	Стадия	Лист	Листов
Разраб.	Смирнов	<i>[Signature]</i>	11.20		П	4	
ГИП	Лазарев	<i>[Signature]</i>	11.20				
Т.контр.	Шумилин	<i>[Signature]</i>	11.20				
Н.контр.				План перепланировки квартиры на 4 этаже			ООО "Независимый Центр Лицензирования"
Утв.							



ПРАВИТЕЛЬСТВО САНКТ-ПЕТЕРБУРГА

АДМИНИСТРАЦИЯ  
МОСКОВСКОГО РАЙОНА  
САНКТ-ПЕТЕРБУРГА

Московский пр., д.129, Санкт-Петербург, 196006  
Тел. (812) 576-88-51, Факс: (812)576-88-48  
E-mail: tumos@gov.spb.ru  
http://www.gov.spb.ru

ОКПО 04032669 ОКОГУ 32100 ОГРН 1037821059540  
ИНН/КПП 7810435274/781001001

18.12.20 № \_\_\_\_\_

на № \_\_\_\_\_ от \_\_\_\_\_

**РЕШЕНИЕ**

**о согласовании переустройства и перепланировки  
жилого помещения**

В связи с обращением \_\_\_\_\_ о намерении провести переустройство и перепланировку жилого помещения по адресу: пр. Космонавтов, д. 52, корп. 3, лит.А, кв. \_\_\_\_\_ принадлежащего на основании свидетельства о государственной регистрации права (выписка из ЕГРН от 28.10.2020).

По результатам рассмотрения представленных документов принято решение:

1. Дать согласие на переустройство и перепланировку жилого помещения в соответствии с представленной проектной документацией.
2. Установить срок производства ремонтно-строительных работ с 01.10.2020 по 01.10.2021, режим производства ремонтно-строительных работ с 9.00 по 19.00 часов в рабочие дни.
3. Обязать заявителя осуществить переустройство и перепланировку жилого помещения в соответствии с проектной документацией и с соблюдением требований СП 54.13330.2011 «Здания жилые многоквартирные», ТСН 30-306-2002 Санкт-Петербурга «Реконструкция и застройка исторически сложившихся районов Санкт-Петербурга», СНиП 21-01-97 «Пожарная безопасность зданий и сооружений», санитарных норм и правил, Закона Санкт-Петербурга от 31.05.2010 N 273-70 «Об административных правонарушениях в Санкт-Петербурге», постановления Правительства Санкт-Петербурга от 09.11.2016 № 961 «О правилах благоустройства территории Санкт-Петербурга и о внесении изменений в некоторые постановления Правительства Санкт-Петербурга».
4. Установить, что приемочная комиссия осуществляет приемку выполненных ремонтно-строительных работ и подписание акта о завершении переустройства и перепланировки жилого помещения в установленном порядке.
5. Приемочной комиссии после подписания акта о завершении переустройства и перепланировки жилого помещения направить подписанный акт в орган местного самоуправления.
6. Контроль за исполнением настоящего решения оставляю за собой.

**Председатель  
Межведомственной комиссии  
Московского района Санкт-Петербурга**



**Е.А. Цырулева**

Получил: « \_\_\_\_\_ » \_\_\_\_\_ 2020

Решение направлено в адрес заявителя(ей) « \_\_\_\_\_ » \_\_\_\_\_ 2020