


План перепланировки квартиры М 1:100

Экспликация помещений

№	Наименование	жилая, м ²	вспомогательная, м ²	лоджий, балконов (с коэф.)	Примечание
1	Комната	15.7		1.0	лоджия
2	Комната	18.7			
3	Холл		14.0		
4	Коридор		13.8		
5	Кухня		10.9		
6	Санузел		7.0		
Площадь, м ²		34.40	45.70		
Общая площадь, м ²		80.10			

Условные обозначения

Обозначения	Наименование
	Несущие стены
	Существующие перегородки
	Вновь возводимые перегородки
	Демонтируемые перегородки
	Вентиляционная шахта
	Эл. плита
	Ванна
	Мойка
	Унитаз, умывальник
	Смеситель
④	Номер помещений
8.3	Площадь помещений
H=2550	Высота помещения от уровня чистого пола до потолка
	Тип полов
①	Экспликация дверей
○	К1- бытовая канализация $\phi 100$ В1- хозяйственно-питьевой водопровод $\phi 25$
•	ТЗ- горячее водоснабжение $\phi 25$

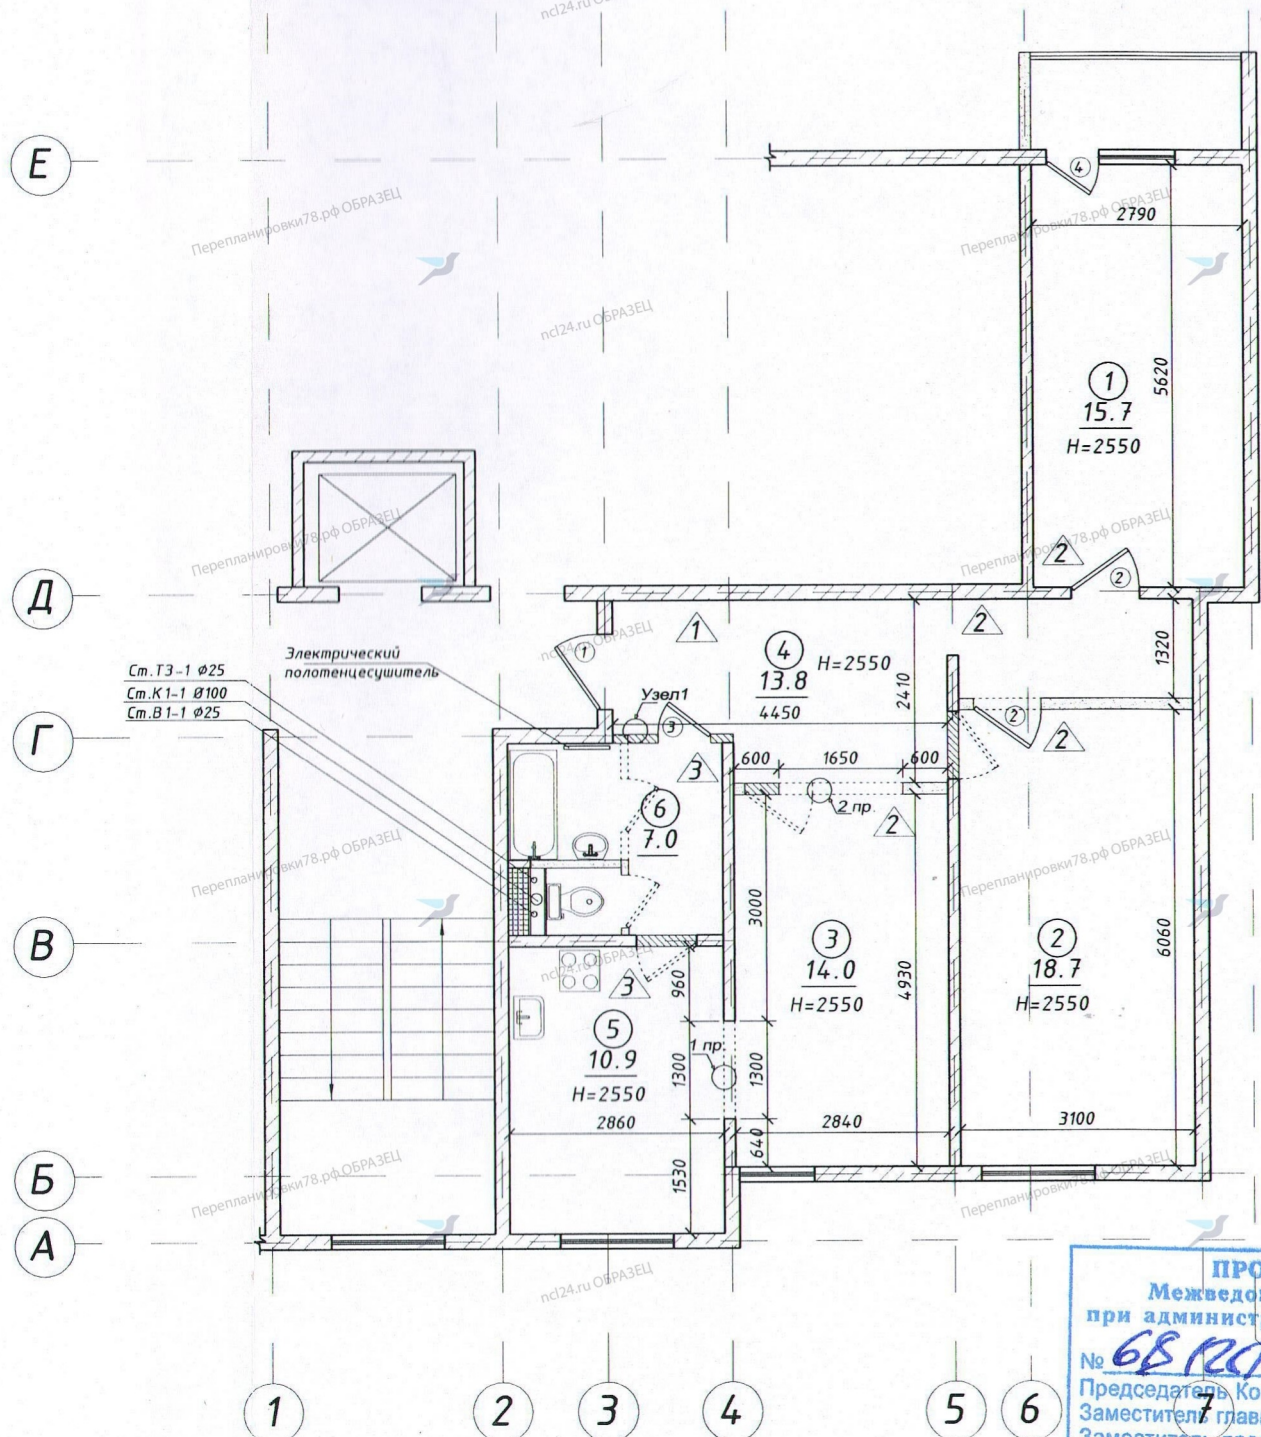

ПРОЕКТ составлен Межведомственной комиссией при администрации Кировского района
 № 68/10 от м-ца 02.04.2010 года
 Председатель Комиссии
 Заместитель главы администрации
 Заместитель председателя
 Заместитель директора Кировского РЖА

				02.09.19.1/К-АР			
				г. Санкт-Петербург, Кировский р-н, ул. Маршала Казакова, д.14, к.1, лит. А, кв. 5			
Изм/Лист	№ докум.	Подп.	Дата	Проект перепланировки и переустройства квартиры	Стадия	Лист	Листов
Разраб.	Смирнов	<i>Смирнов</i>	02.20		П	3	
ГИП	Лазарев	<i>Лазарев</i>	02.20				
Т.контр	Шумилин	<i>Шумилин</i>	02.20				
Н.контр							
Утв.							
				План перепланировки квартиры на 5 этаже.		ООО "Независимый Центр Лицензирования"	

Примечание:
 1) Проем 1,30x2,20(н) в несущей стеновой панели по оси "4"
 2) Арочный проем 1,65x2,20(н)
 3) При выполнении проемов в несущих стенах необходимо усиление металлоконструкциями простеночных, перемычечных зон
 4) Все перегородки необходимо разбирать постепенно, не нарушая основных конструктивных элементов здания
 5) Данный лист читать совместно с АР-лист 5-7



ПРАВИТЕЛЬСТВО САНКТ-
ПЕТЕРБУРГА

АДМИНИСТРАЦИЯ
КИРОВСКОГО РАЙОНА
САНКТ-ПЕТЕРБУРГА

Стачек пр., 18, Санкт-Петербург, 198095
Тел. (812) 252-3017 Факс (812) 252-0183
E-mail: tukir@gov.spb.ru
http://www.gov.spb.ru

ОКПО 04032646 ОКОГУ 23010 ОГРН 1037811014515
ИНН/КПП 7805059546/780501001

03.04.2020 № [REDACTED]

На № [REDACTED] от 24.02.2020

РЕШЕНИЕ

о согласовании перепланировки и переустройства жилого помещения

В связи с обращением [REDACTED]

(фамилия, имя, отчество физического лица, наименование юридического лица-заявителя)

о намерении провести переустройство и (или) перепланировку жилого помещения по адресу: Санкт – Петербург, улица Маршала Казакова, дом 14, корпус 1, литера А, квартира [REDACTED] принадлежащее на основании выписки из ЕГРН

(вид и реквизиты правоустанавливающего документа на переустраиваемое и (или) перепланируемое жилое помещение)

По результатам рассмотрения представленных документов принято решение:

1. Дать согласие на перепланировку и переустройство жилого помещения (переустройство, перепланировку - нужное указать) в соответствии с представленным проектом.

2. Установить срок производства ремонтно-строительных работ с момента согласования проекта перепланировки и переустройства по 01.03.2021. Режим производства ремонтно-строительных работ с 9-00 до 18-00 часов в рабочие дни.

Срок и режим производства ремонтно-строительных работ определяется в соответствии с заявлением. В случае если орган, осуществляющий согласование, изменяет указанные в заявлении срок и режим производства ремонтно-строительных работ, в решении излагаются мотивы принятия такого решения.

3. Обязать заявителя осуществить перепланировку и переустройство жилого помещения в соответствии с проектом (проектной документацией), с соблюдением требований СНиП 31-01-2003 «Здания жилые многоквартирные», в соответствии с Постановлением Правительства Санкт-Петербурга № 112 от 04.02.2005 «О создании межведомственных комиссий».

(указываются реквизиты нормативного правового акта субъекта Российской Федерации или акта органа местного самоуправления, регламентирующего порядок проведения ремонтно-строительных работ по переустройству и (или) перепланировке жилых помещений).

До начала работ необходимо: заключить договор подряда на производство работ, заключенный с организацией, имеющей свидетельство о допуске к таким работам, выданное саморегулируемой организацией; договор на осуществление строительного контроля за производством работ, заключенный с организацией, имеющей свидетельство о допуске к таким работам, выданное саморегулируемой организацией; договор на вывоз строительного мусора.

4. Установить, что приемочная комиссия осуществляет приемку выполненных ремонтно-строительных работ и подписание акта о завершении переустройства и перепланировки жилого помещения в установленном порядке.

5. Приемочной комиссии после подписания акта о завершении переустройства и перепланировки жилого помещения направить подписанный акт в орган государственной власти.

6. Контроль за исполнением настоящего решения оставляю за собой.
(наименование структурного подразделения и (или) Ф.И.О. должностного лица органа, осуществляющего согласование)

**Заместитель главы администрации
Председатель межведомственной комиссии**



В.Б. Захаров

Получил « _____ » _____ 2020
(заполняется в случае получения копии решения лично)

_____ (подпись заявителя или уполномоченного лица)

Решение направлено в адрес заявителя(ей)
(заполняется в случае направлении копии решения по почте)

« _____ » _____ 2020
(подпись должностного лица, направившего решение в адрес заявителя (ей))