


План перепланировки нежилого помещения
под
М 1:200

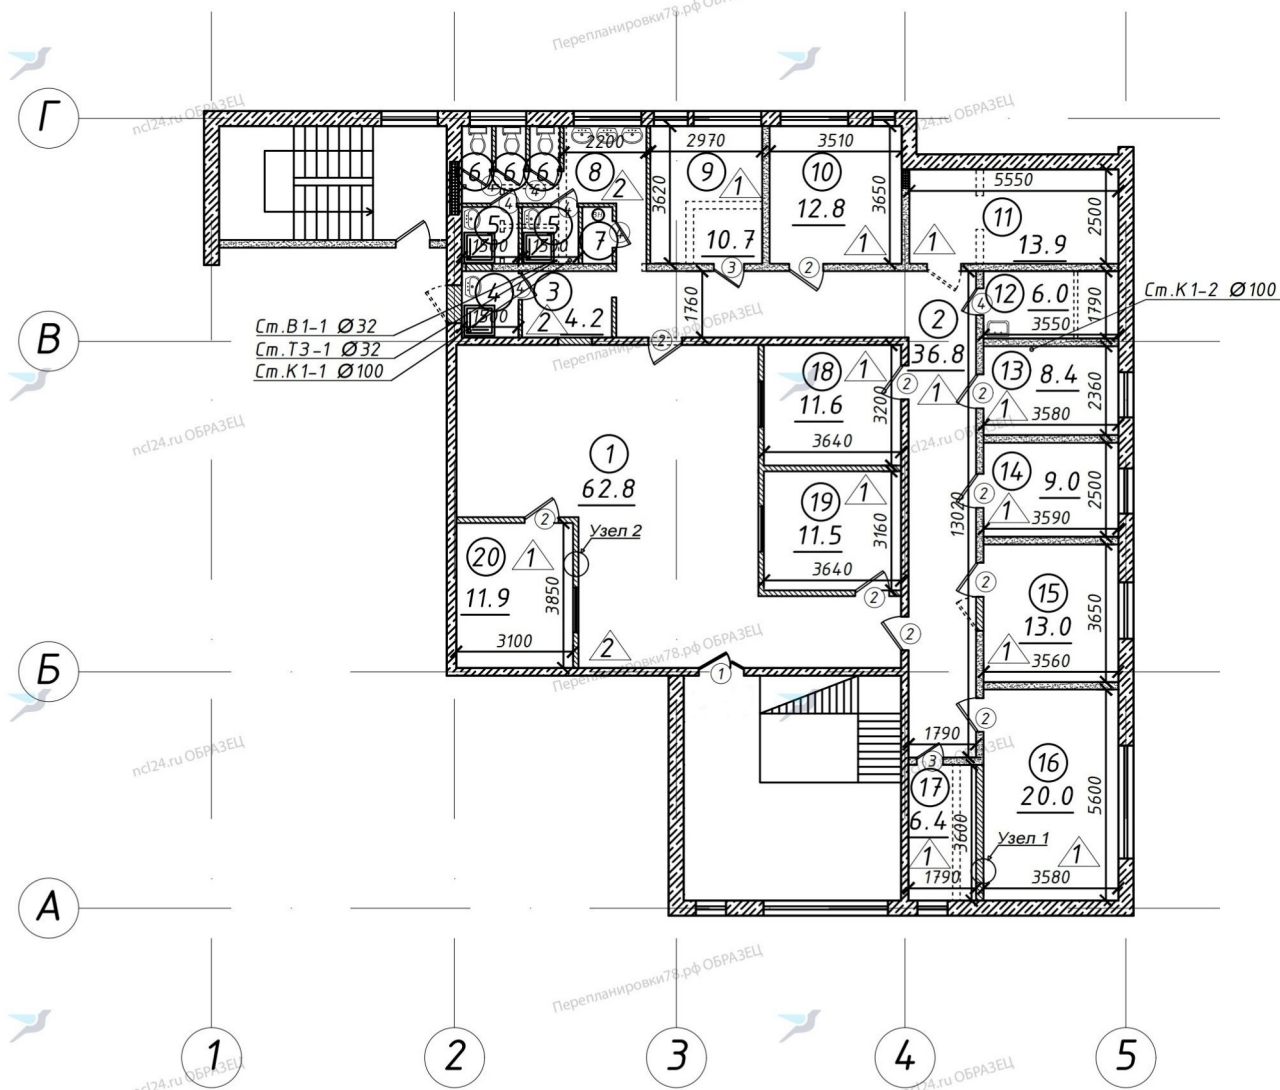

Экспликация помещений			
№	Наименование	площадь, м ²	высота, м ²
1	Холл	62.8	
2	Коридор	36.8	
3	Коридор	4.2	
4	Душевая	2.6	
5	Душевая	4.2	
6	Санузел	3.0	
7	Кладовая	1.1	
8	Умывальная	8.1	
9	Комната	10.7	
10	Комната	12.8	
11	Столовая	13.9	
12	Кладовая для грязного белья	6.0	
13	Комната	8.4	
14	Комната	9.0	
15	Комната	13.0	
16	Комната	20.0	
17	Комната	6.4	
18	Кладовая для чистого белья	11.6	
19	Помещение персонала	11.5	
20	Комната	11.9	
Общая площадь, м ²		258.00	

Условные обозначения

- Несущие стены
- Существующие перегородки
- Вновь возводимые перегородки
- Демонтируемые перегородки
- Вентиляционная шахта
- Номер помещений
- Площадь помещений
- Тип полов
- Экспликация дверей
- Водонагреватель

Примечание:

- 1) За отметку + 0.000 принят уровень чистого пола №2 этажа
- 2) Высота потолка (h) 2,95м после СМР.
- 3) Данный лист читать совместно с АР-лист 7-9
- 4) Все перегородки необходимо разбирать постепенно, не нарушая основных конструктивных элементов здания.

				21.10.19.1/Н-АР			
				Санкт-Петербург, Красносельский район, Петергофское шоссе, д.3, кор. 1, лит. Д, пом. _____			
Изм/Лист	№ докум.	Подп.	Дата	Проект перепланировки и переустройства нежилого помещения	Стадия	Лист	Листов
Разраб.	Смирнов		10.19		П	4	
Г.ИП	Лазарев		10.19				
Т.контр.	Шумилин		10.19				
Н.контр				План перепланировки нежилого помещения под мини-гостиницу			ООО "Независимый Центр Лицензирования"
Утв.							



Независимый
Центр
Лицензирования

Проект
перепланировки и переустройства
нежилого помещения

расположенного по адресу: г. Санкт-Петербург,
Красносельский район, Петергофское шоссе, д.3,
корп. 1, литера Д, помещение № [REDACTED]

№ 21.10.19.1 / Н

Главный инженер проекта Лазарев С.Н.



г. Санкт-Петербург
2019