


План перепланировки квартиры на 22 этаже
М1:100

№	Наименование	жилая, м ²	вспомогательная, м ²	лоджий, балконов (с коэф.)	Примечание
1	Коридор		5.8		
2	Встроенный шкаф		1.2		
3	Кухня		22.2	2.4	Балкон ост.
4	Комната	11.0			
5	Гардеробная		2.7		
6	Комната	12.6			
7	Ванная		3.8		
8	Туалет		1.6		
Площадь, м ²		23.60	37.30		
Общая площадь, м ²		60.90			

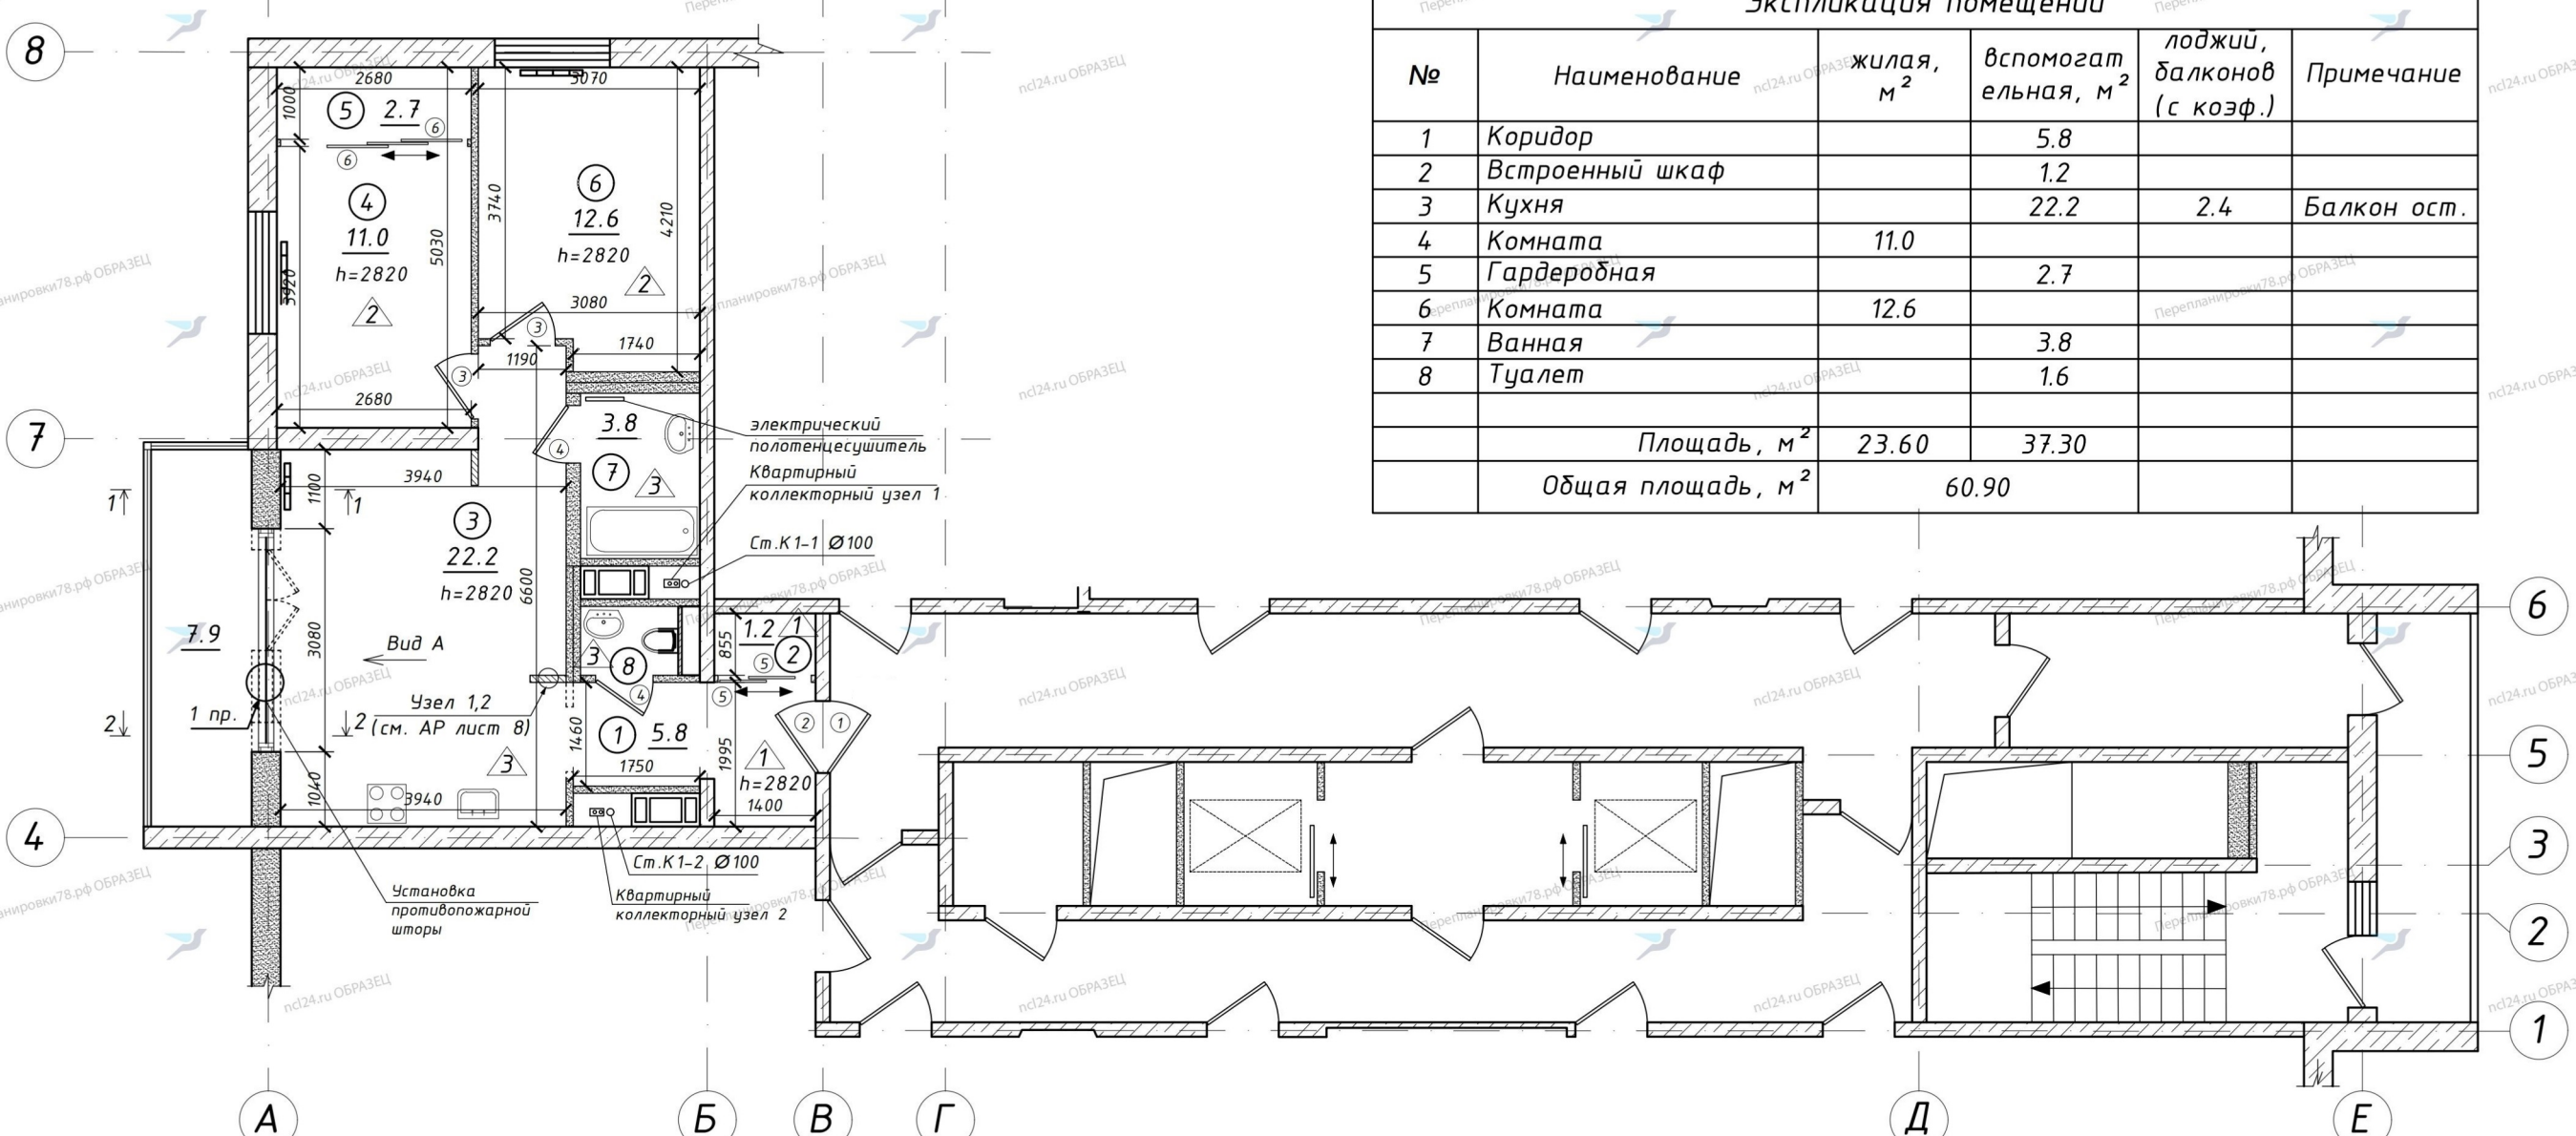

Обозначения	Наименование
	Несущие стены
	Ненесущие стены
	Существующие перегородки
	Демонтируемые перегородки
	Вновь возводимые перегородки
	Ванна
	Мойка, умывальник, унитаз с инсталляцией
	Эл. плита

Обозначения	Наименование
	Вентиляционная шахта
	Номер помещений
	Площадь помещений
	Тип полов
	Экспликация дверей
	Высота помещения от уровня чистого пола до потолка
	Радиатор
	Противопожарная штора

Примечание:
 1) Демонтаж оконно-дверного блока и части простенков кирпичной кладки по оси А, не затрагивая несущую стену.
 2) Сетка осей показана условно.
 3) За отметку + 0.000 принят уровень чистого пола 22 этажа.
 4) Все перегородки необходимо разбирать постепенно, не нарушая основных конструктивных элементов здания
 5) Данный лист читать совместно с АР-лист 6-9

ПРЕДОСТЕРЕЖЕНИЕ!
 1. ЭТИ ЧЕРТЕЖИ ЯВЛЯЮТСЯ СОБСТВЕННОСТЬЮ. ВОСПРОИЗВЕДЕНИЕ ЛЮБОЙ ЧАСТИ БЕЗ ПРЕДВАРИТЕЛЬНОГО ПИСЬМЕННОГО СОГЛАСИЯ РАЗРАБОТЧИКА ЯВЛЯЕТСЯ НАРУШЕНИЕ СУЩЕСТВУЮЩИХ ЗАКОНОВ.
 2. ВСЕ РАЗМЕРЫ ДОЛЖНЫ ПРОВЕРЯТЬСЯ НА СТРОИТЕЛЬНОЙ ПЛОЩАДКЕ. ПОДРЯДЧИК ДОЛЖЕН ДОКЛАДЫВАТЬ О ЛЮБЫХ НЕСООТВЕТСТВИЯХ ИЛИ УПУЩЕНИЯХ РАЗРАБОТЧИКУ ДО НАЧАЛА РАБОТ И ВО ВРЕМЯ ЭТАПА СТРОИТЕЛЬСТВА.
 3. СТРОИТЕЛЬНЫЕ, МЕХАНИЧЕСКИЕ, ЭЛЕКТРИЧЕСКИЕ И ДРУГИЕ ДОПОЛНИТЕЛЬНЫЕ ЭЛЕМЕНТЫ И КОНСТРУКЦИИ ТАКИЕ ЖЕ, КАК НА ПЛАНАХ СТРОИТЕЛЬНОЙ, МЕХАНИЧЕСКОЙ, ЭЛЕКТРИЧЕСКОЙ И/ИЛИ ЛЮБОЙ ПРИЛАГАЮЩЕЙСЯ ДОКУМЕНТАЦИИ.

				07.10.20.1/К-АР			
				Санкт-Петербург, муниципальный округ Гагаринское, пр. Космонавтов, д.№102, к.1, стр.1, кв. N			
Изм/Лист	№ докум.	Подп.	Дата	Проект перепланировки и переустройства квартиры	Стадия	Лист	Листов
Разраб.	Смирнов		08.21		П	4	
ГИП	Лазарев		08.21				
Т.контр	Шумилин		08.21				
Н.контр				План перепланировки квартиры на 22 этаже М1:100			
Утв.				ООО "Независимый Центр Лицензирования"			



Независимый
Центр
Лицензирования

Проект перепланировки и переустройства квартиры №

расположенной по адресу: г. Санкт-Петербург,
муниципальный округ Гагаринское,
пр. Космонавтов, дом №102, корпус 1,
строение 1

07.10.20.1/К

Главный инженер



Лазарев С.Н.

Санкт-Петербурга
2021 г.