


План перепланировки квартиры М1:100

Экспликация помещений

№	Наименование	жилая, м ²	вспомогательная, м ²	Кроме того площадь лоджий, балконов с коэффициентами	Примечание
1	Коридор		11.7		
2	Туалет		2.1		
3	Встроенный шкаф		0.6		
4	Кухня		14.7	1.4	Балкон ост.
5	Комната	18.4			
6	Гардеробная		4.1		
7	Комната	21.4			
8	Комната	12.7		1.4	Балкон ост.
9	Совмещенный санузел		4.2		
Площадь, м ²		52.50	37.40		
Общая площадь, м ²		89.90			

Условные обозначения

Обозначения	Наименование
	Несущие стены
	Существующие перегородки
	Вновь возводимые перегородки
	Демонтируемые перегородки
	Эл. плита
	Ванна
	Мойка
	Умывальник, унитаз
	Вентиляционная шахта
④	Номер помещений
18.4	Площадь помещений
	Тип полов
①	Экспликация дверей
h=2700	Высота помещения от уровня чистого пола до потолка

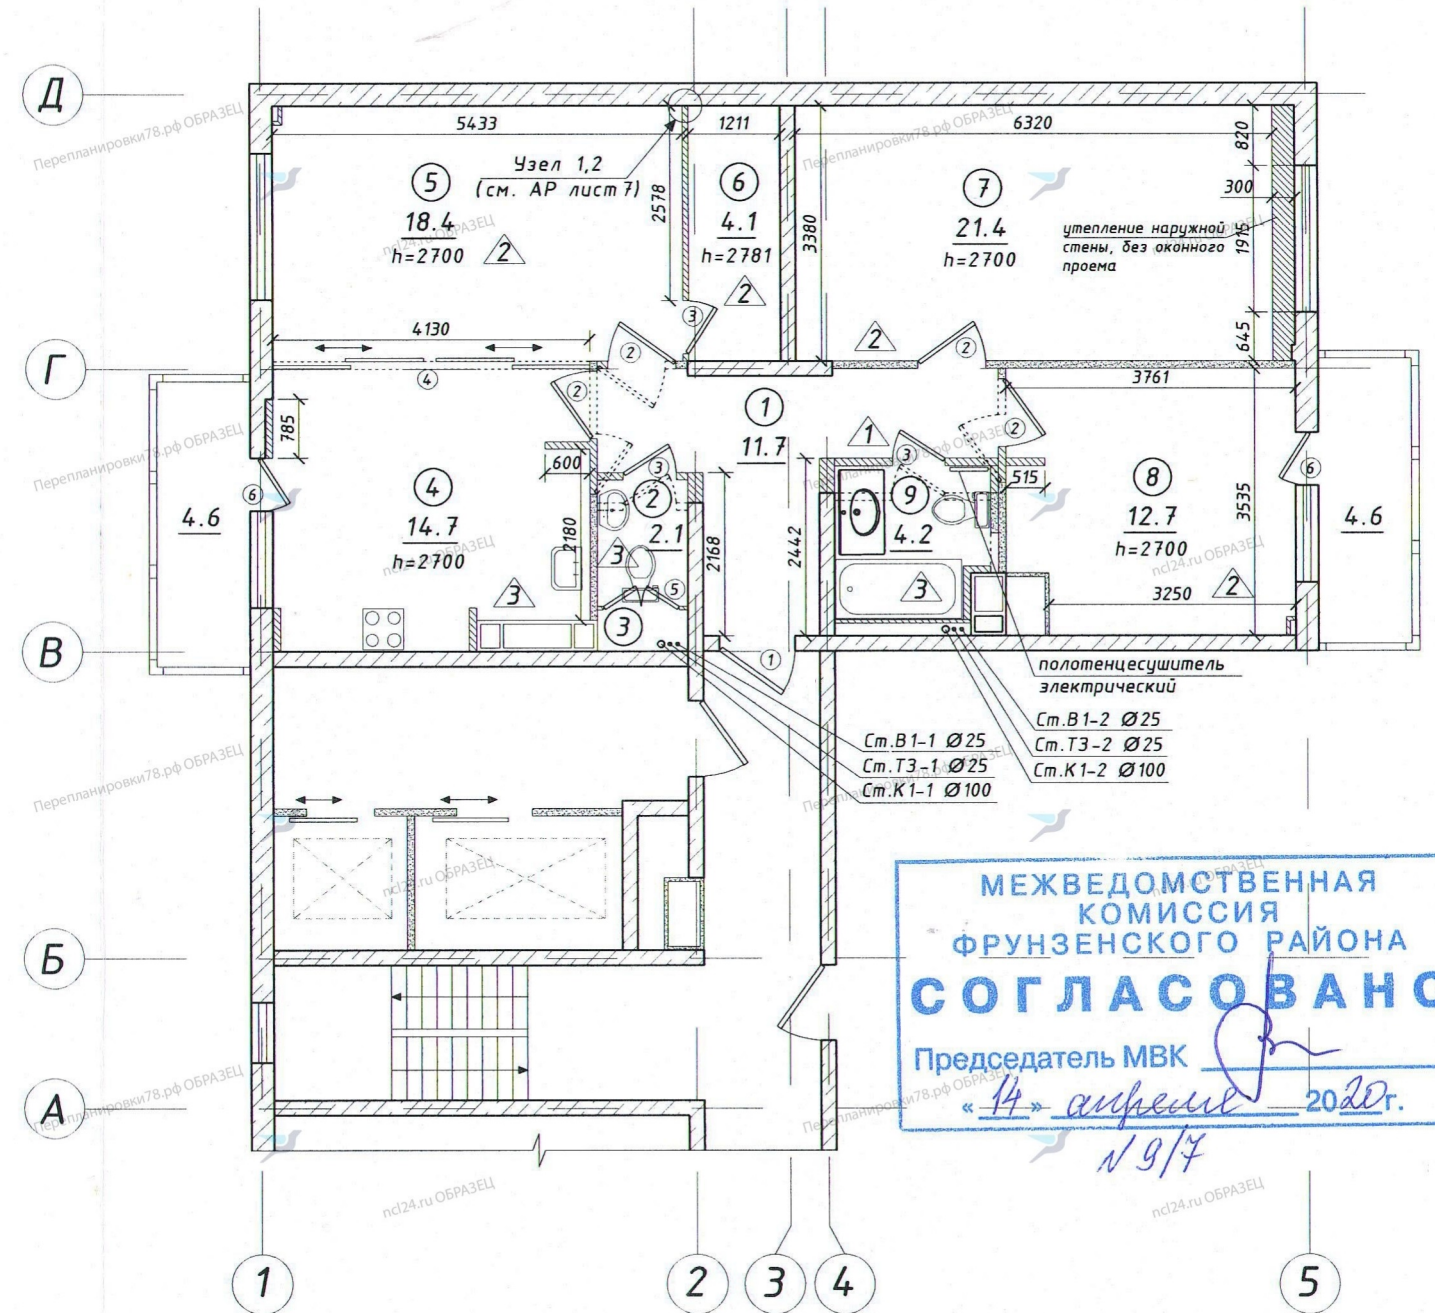

МЕЖВЕДОМСТВЕННАЯ КОМИССИЯ ФРУНЗЕНСКОГО РАЙОНА
СОГЛАСОВАНО
Председатель МКВ
«14» апреля 2020 г.
N 9/7

21.01.20.1/К-АР

Санкт-Петербург, муниципальный округ Волковское, Лиговский проспект, д №206, стр. 1, кв. [redacted]			
Изм/Лист	№ докум.	Подп.	Дата
Разраб.	Смирнов		03.20
ГИП	Лазарев		03.20
Т.контр	Шумилин		03.20
Н.контр			
Утв.			
Проект перепланировки и переустройства квартиры			Стадия
План перепланировки квартиры на 8 этаже			Лист
			Листов
			ООО "Независимый Центр Лицензирования"



САНКТ-ПЕТЕРБУРГ
МЕЖВЕДОМСТВЕННАЯ КОМИССИЯ
ФРУНЗЕНСКОГО РАЙОНА
Санкт-Петербург, 192007
ул. Тамбовская, д. 35
телефон 576-53-33, факс 576-53-33
mvk@guzhafruns.gov.spb.ru

«14» апреля 2020
№ 9/7

РЕШЕНИЕ

о согласовании переустройства и (или) перепланировки жилого помещения

В связи с обращением [redacted] о намерении выполнить перепланировку и переустройство помещений в жилой квартире расположенной по адресу: **Санкт-Петербург, Лиговский проспект, дом 206, строение 1, квартира [redacted]** принадлежащей [redacted], на основании выписки из ЕГРН: от 31.10.2019 рег. № [redacted], по результатам рассмотрения представленных документов принято решение: дать согласие на перепланировку жилых помещений (квартиры) в соответствии с представленной проектной документацией.

1. Установить: - срок производства ремонтно-строительных работ с 14.04.2020 по 01.04.2021;
- режим производства ремонтно-строительных работ, в соответствии со статьей 8 Закона Санкт-Петербурга от 31.05.2010 № 273-70 «Об административных правонарушениях в Санкт-Петербурге».
2. Обязать [redacted] осуществить перепланировку и переустройство помещений в жилой квартире, в соответствии с проектной документацией, утвержденной Межведомственной комиссией, протокол **МВК от 14.04.2020 № 9/7**.
3. Установить, что приемочная комиссия осуществляет приемку выполненных ремонтно-строительных работ и подписание акта о завершении перепланировки помещения в установленном порядке.
4. Приемочной комиссии, после подписания акта о завершении переустройства и перепланировки помещений в жилой квартире, направить подписанный акт в администрацию Фрунзенского района.
5. Контроль за исполнением настоящего решения оставляю за собой.

Председатель комиссии

Е.В. Сальман

Получил: «___» _____ 2020г.

(подпись заявителя)

Решение направлено в адрес заявителя «___» _____ 2020г.

