


План перепланировки квартиры на 19 этаже

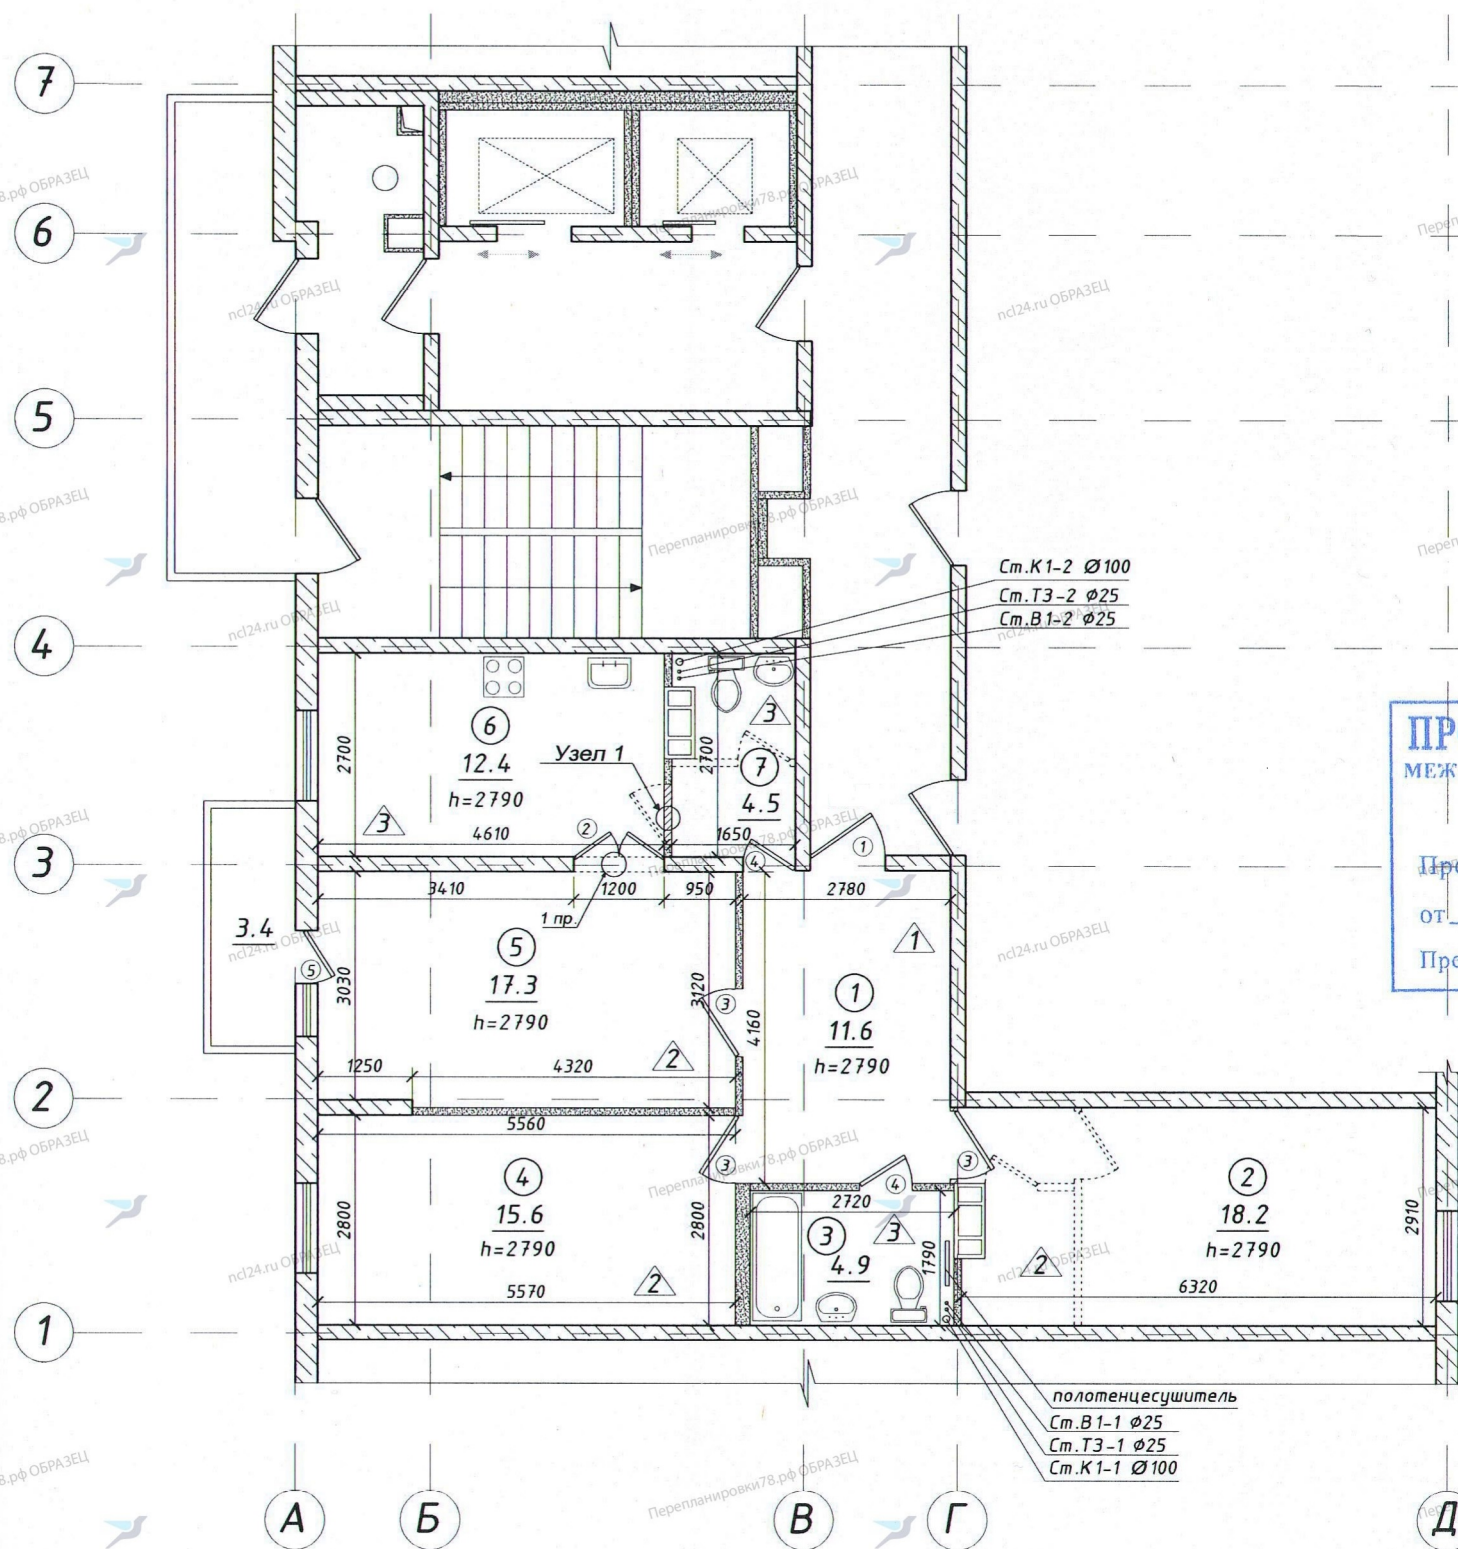

№	Наименование	жилая, м ²	вспомогательная, м ²	лоджий, балконов (с коэф.)	Примечание
1	Коридор		11.6		
2	Комната	18.2			
3	Совмещенный санузел		4.9		
4	Комната	15.6			
5	Комната	17.3		1.0	Балкон
6	Кухня		12.4		
7	Туалет		4.5		
Площадь, м ²		51.10	33.40		
Общая площадь, м ²		84.50			

ПРОЕКТ СОГЛАСОВАН
 МЕЖВЕДОМСТВЕННОЙ КОМИССИЕЙ
 МОСКОВСКОГО РАЙОНА
 САНКТ-ПЕТЕРБУРГА

Протокол № 09
 от 14 мар 2020
 Председатель МКВ

Обозначения	Наименование
	Несущие стены
	Существующие перегородки
	Вновь возводимые перегородки
	Демонтируемые перегородки
	Эл. плита
	Ванна
	Мойка
	Унитаз, умывальник
	Вентиляционная шахта
④	Номер помещений
4.9	Площадь помещений
②	Тип полов
①	Экспликация дверей
h=2790	Высота помещения от уровня чистого пола до потолка

Примечание:

- 1) Дверной проем 1,20x2,20(н) в несущей стеновой панели по оси "З"
- 2) При выполнении проемов в несущих стенах необходимо усиление металлоконструкциями простеночных, перемычечных зон
- 3) Все перегородки необходимо разбирать постепенно, не нарушая основных конструктивных элементов здания
- 4) За отметку + 0.000 принят уровень чистого пола 19 этажа
- 5) Сетка осей показана условно
- 6) Данный лист читать совместно с АР-лист 6-8

				24.01.20.1/К-АР			
				Санкт-Петербург, муниципальный округ Звездное, Московское шоссе, д. №26, к.2, стр.1, кв. [redacted]			
Изм/Лист	№ докум.	Подп.	Дата	Проект перепланировки и переустройства квартиры	Стадия	Лист	Листов
Разраб.	Смирнов		03.20		П	4	
ГИП	Лазарев		03.20				
Т.контр	Шумилин		03.20	План перепланировки квартиры на 19 этаже			
Н.контр							
Утв.							
				ООО "Независимый Центр Лицензирования"			



ПРАВИТЕЛЬСТВО САНКТ-ПЕТЕРБУРГА

**АДМИНИСТРАЦИЯ
МОСКОВСКОГО РАЙОНА
САНКТ-ПЕТЕРБУРГА**

Московский пр., д.129, Санкт-Петербург, 196006
Тел. (812) 576-88-51, Факс: (812)576-88-48
E-mail: tumos@gov.spb.ru
http://www.gov.spb.ru

ОКПО 04032669 ОКОГУ 32100 ОГРН 1037821059540
ИНН/КПП 7810435274/781001001

14.05.20 № _____

на № _____ от _____

РЕШЕНИЕ

**о согласовании переустройства и перепланировки
жилого помещения**

В связи с обращением _____, о намерении провести переустройство и перепланировку жилого помещения по адресу: Московское шоссе, д. 26, корп. 2, стр. 1, _____ принадлежащего на основании свидетельства о государственной регистрации права (выписка из ЕГРН от 18.12.2018).

По результатам рассмотрения представленных документов принято решение:

1. Дать согласие на переустройство и перепланировку жилого помещения в соответствии с представленной проектной документацией.
2. Установить срок производства ремонтно-строительных работ с 14.05.2020 по 14.05.2021, режим производства ремонтно-строительных работ с 9.00 по 19.00 часов в рабочие дни.
3. Обязать заявителя осуществить переустройство и перепланировку жилого помещения в соответствии с проектной документацией и с соблюдением требований СП 54.13330.2011 «Здания жилые многоквартирные», ТСН 30-306-2002 Санкт-Петербурга «Реконструкция и застройка исторически сложившихся районов Санкт-Петербурга», СНИП 21-01-97 «Пожарная безопасность зданий и сооружений», санитарных норм и правил, Закона Санкт-Петербурга от 31.05.2010 N 273-70 «Об административных правонарушениях в Санкт-Петербурге», постановления Правительства Санкт-Петербурга от 09.11.2016 № 961 «О правилах благоустройства территории Санкт-Петербурга и о внесении изменений в некоторые постановления Правительства Санкт-Петербурга».
4. Установить, что приемочная комиссия осуществляет приемку выполненных ремонтно-строительных работ и подписание акта о завершении переустройства и перепланировки жилого помещения в установленном порядке.
5. Приемочной комиссии после подписания акта о завершении переустройства и перепланировки жилого помещения направить подписанный акт в орган местного самоуправления.
6. Контроль за исполнением настоящего решения оставляю за собой.

**Заместитель председателя
Межведомственной комиссии
Московского района Санкт-Петербурга**

С.Н. Буланова

Получил: « _____ » _____ 2020

Решение направлено в адрес заявителя(ей) « _____ » _____ 2020