


План перепланировки квартиры на 11 этаже М1:100

Экспликация помещений

№	Наименование	жилая, м ²	вспомогательная, м ²	Кроме того площадь лоджий, балконов с коэффициентами	Примечание
1	Коридор		7.5		
2	Комната	8.0			
3	Гардеробная		3.8		
4	Кухня		18.0	1.3	Балкон
5	Кладовая		5.0		
6	Совмещенный санузел		3.8		
Площадь, м ²		8.0	38.10		
Общая площадь, м ²		46.10			

Условные обозначения

Обозначения	Наименование
	Несущие стены
	Существующие перегородки
	Вновь возводимые перегородки
	Демонтируемые перегородки
	Эл. плита
	Ванна
	Мойка
	Унитаз, умывальник
	Вентиляционная шахта
④	Номер помещений
18.0	Площадь помещений
△2	Тип полов
①	Экспликация дверей
h=2770	Высота помещения от уровня чистого пола до потолка

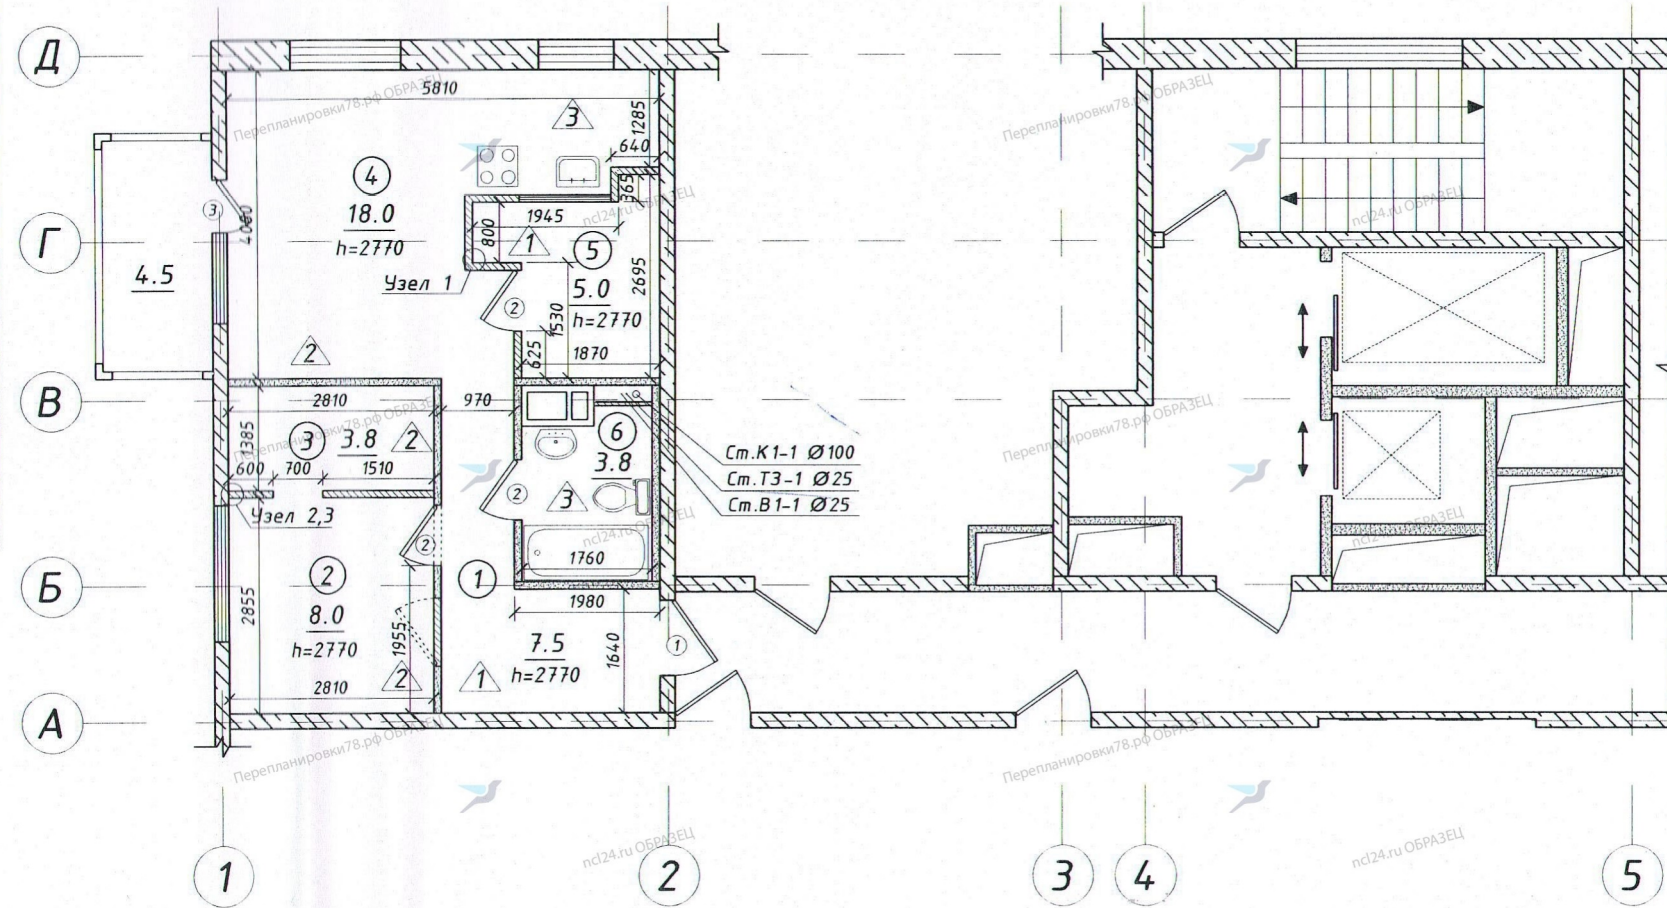

Проект утвержден
Межведомственной
комиссией
Адмиралтейского района
Санкт-Петербурга
Протокол № 11 от 22.07.2020
Председатель МВК *[Signature]*

				10.02.20.1/К-АР			
				Санкт-Петербург, муниципальный округ Измайловское, ул. Парфёновская, д. №5, стр. 1, кв. №			
Изм/Лист	№ докум.	Подп.	Дата	Проект перепланировки и переустройства квартиры	Стадия	Лист	Листов
Разраб.	Смирнов	<i>[Signature]</i>	03.20		П	4	
ГИП	Лазарев	<i>[Signature]</i>	03.20				
Т. контр.	Шумилин	<i>[Signature]</i>	03.20				
Н. контр.				План перепланировки квартиры на 11 этаже	ООО "Независимый Центр Лицензирования"		
Утв.							

Примечание:

- 1) Сетка осей показана условно
- 2) Высота потолка 2,77 м.
- 3) Все перегородки необходимо разбирать постепенно, не нарушая основных конструктивных элементов здания
- 4) Данный лист читать совместно с АР-лист 6-9



ПРАВИТЕЛЬСТВО САНКТ-ПЕТЕРБУРГА
АДМИНИСТРАЦИЯ
АДМИРАЛТЕЙСКОГО РАЙОНА
САНКТ-ПЕТЕРБУРГА

Измайловский пр., д.10, Санкт-Петербург, 190005
Тел.(812) 316-2522 Факс (812) 712-6468
E-mail: tuadm@gov.spb.ru
http://www.gov.spb.ru

ОКПО 33182832 ОКОГУ 2300001 ОГРН 1037851027081
ИНН/КПП 7809029013/783901001

22.07.2020

№

На №

от

ул.Парфеновская, д.5 ,стр.1,
Санкт-Петербург

РЕШЕНИЕ

о согласовании перепланировки
жилого помещения

В связи с обращением [redacted] о намерении провести перепланировку и переустройство жилого помещения по адресу: **Санкт-Петербург, ул.Парфеновская, д.5, стр.1,** [redacted], принадлежащего на праве собственности, запись о регистрации права от 29.07.2019 № [redacted].

1. Дать согласие на переустройство и перепланировку жилого помещения в соответствии с представленной проектной документацией.
2. Установить срок производства ремонтно-строительных работ с 22.07.2020 по 22.07.2021, режим производства ремонтно-строительных работ с 9.00 до 18.00 часов в рабочие дни.
3. Обязать заявителя осуществить переустройство жилого помещения в соответствии с проектной документацией и с соблюдением требований СП 54.13330.2011 «Здания жилые многоквартирные», ТСН 30-306-2002 Санкт-Петербурга «Реконструкция и застройка исторически сложившихся районов Санкт-Петербурга», СНиП 21-01-97 «Пожарная безопасность зданий и сооружений», санитарных норм и правил, Закона Санкт-Петербурга от 31.05.2010 № 273-70 «Об административных правонарушениях в Санкт-Петербурге», постановления Правительства Санкт-Петербурга от 09.11.2016 № 961 «О правилах благоустройства территории Санкт-Петербурга и о внесении изменений в некоторые постановления правительства Санкт-Петербурга».
4. Установить, что приемочная комиссия осуществляет приемку выполненных монтажных работ и подписание акта о завершении переустройства помещения в установленном порядке.
5. Приемочной комиссии после подписания акта о завершении переустройства помещения направить подписанный акт в орган местного самоуправления.
6. Контроль за исполнением настоящего решения оставляю за собой.

**Первый заместитель главы администрации
Председатель межведомственной комиссии
Адмиралтейского района**

С.И. Зайцев



Получил: « ___ » _____ 2020 _____

-Решение направлено в адрес заявителя(ей) « ___ » _____ 2020 _____ /