

Экспликация помещений

№	Наименование	жилая, м ²	вспомогательная, м ²	Кроме того площадь лоджий, балконов с коэффициентами	Примечание
1	Кухня-коридор		17.9	1.4	
2	Встроенный шкаф		1.2		
3	Туалет		2.3		
4	Встроенный шкаф		1.2		
5	Комната	12.6			
6	Комната	11.8			
7	Встроенный шкаф		1.2		
8	Ванная		3.0		
Площадь, м ²		24.40	26.80		
Общая площадь, м ²		51.20			

Условные обозначения

Обозначения	Наименование
	Несущие стены
	Существующие перегородки
	Вновь возводимые перегородки
	Демонтируемые перегородки
	Эл. плита
	Ванна
	Мойка
	Умывальник, унитаз
	Вентиляционная шахта
④	Номер помещений
8.7	Площадь помещений
△	Тип полов
①	Экспликация дверей
h=2750	Высота помещения от уровня чистого пола до потолка


Примечание:

- 1) Замена оконно-дверного блока
- 2) Высота ограждающей конструкции h=1,2м
- 3) Сетка осей показана условно.
- 4) За отметку +0.000 принят уровень чистого пола 9 этажа
- 5) h потолка 2.75 м.

ПРЕДОСТЕРЕЖЕНИЕ!

1. ЭТИ ЧЕРТЕЖИ ЯВЛЯЮТСЯ СОБСТВЕННОСТЬЮ. ВОСПРОИЗВЕДЕНИЕ ЛЮБОЙ ЧАСТИ БЕЗ ПРЕДВАРИТЕЛЬНОГО ПИСЬМЕННОГО СОГЛАСИЯ РАЗРАБОТЧИКА ЯВЛЯЕТСЯ НАРУШЕНИЕ СУЩЕСТВУЮЩИХ ЗАКОНОВ.
2. ВСЕ РАЗМЕРЫ ДОЛЖНЫ ПРОВЕРЯТЬСЯ НА СТРОИТЕЛЬНОЙ ПЛОЩАДКЕ. ПОДРЯДЧИК ДОЛЖЕН ДОКЛАДЫВАТЬ О ЛЮБЫХ НЕСООТВЕТСТВИЯХ ИЛИ УПУЩЕНИЯХ РАЗРАБОТЧИКУ ДО НАЧАЛА РАБОТ И ВО ВРЕМЯ ЭТАПА СТРОИТЕЛЬСТВА.
3. СТРОИТЕЛЬНЫЕ, МЕХАНИЧЕСКИЕ, ЭЛЕКТРИЧЕСКИЕ И ДРУГИЕ ДОПОЛНИТЕЛЬНЫЕ ЭЛЕМЕНТЫ И КОНСТРУКЦИИ ТАКИЕ ЖЕ, КАК НА ПЛАНАХ СТРОИТЕЛЬНОЙ, МЕХАНИЧЕСКОЙ, ЭЛЕКТРИЧЕСКОЙ И/ИЛИ ЛЮБОЙ ПРИЛАГАЮЩЕЙСЯ ДОКУМЕНТАЦИИ.

План перепланировки квартиры на 9 этаже М1:100

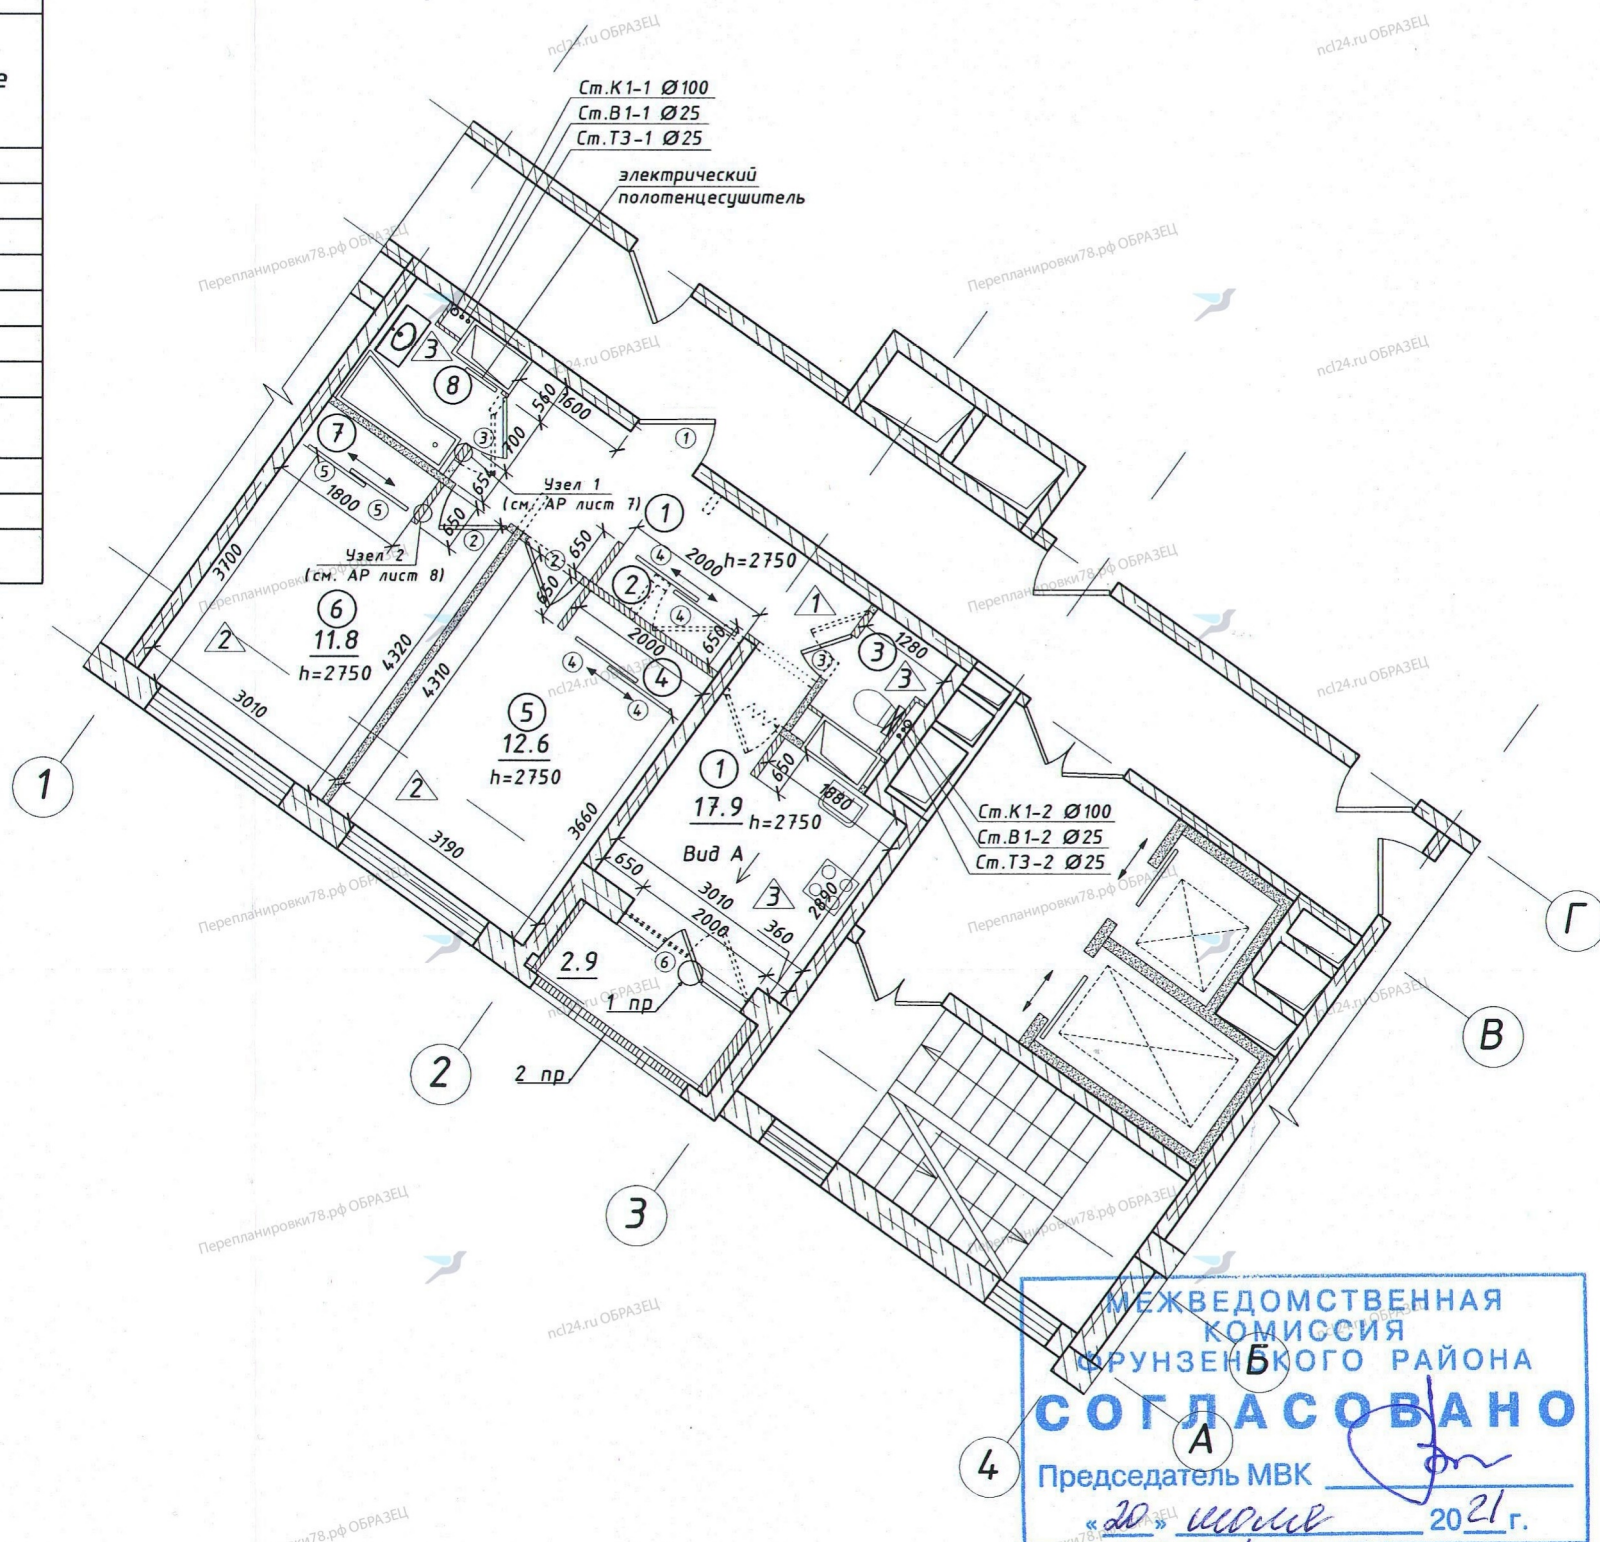

МЕЖВЕДОМСТВЕННАЯ КОМИССИЯ КРУНЗЕНБКОГО РАЙОНА
СОГЛАСОВАНО
 Председатель МКВ
 «20» июня 2021 г.
 № 13/53

11.11.20.1/К-Клапан

Санкт-Петербург, муниципальный округ Волковское, Лиговский проспект, д №271, стр. 1, кв. №

Изм/Лист	№ докум.	Подп.	Дата	Стадия	Лист	Листов
Разраб.	Смирнов		06.21	П	1	
ГИП	Лазарев		06.21			
Т.контр	Шумилин		06.21			
Н.контр				000 "Независимый Центр Лицензирования"		
Утв.				План перепланировки квартиры на 9 этаже		



САНКТ-ПЕТЕРБУРГ
МЕЖВЕДОМСТВЕННАЯ КОМИССИЯ
ФРУНЗЕНСКОГО РАЙОНА
Санкт-Петербург, 192007
ул. Тамбовская, д. 35
телефон 576-53-33, факс 576-53-33
myk@guzhafruns.gov.spb.ru

«20» июля 2021

№ [REDACTED]

РЕШЕНИЕ

о согласовании переустройства и (или) перепланировки жилого помещения

В связи с обращением [REDACTED], о намерении провести перепланировку и переустройство помещений в квартире расположенной в многоквартирном доме по адресу: **Санкт-Петербург, Лиговский проспект, дом 271, строение 1, квартира [REDACTED]**, принадлежащей [REDACTED], на основании выписки из ЕГРН: от 26.12.2020 рег. № права [REDACTED], по результатам рассмотрения представленных документов принято решение:

дать согласие на перепланировку жилых помещений (квартиры) в соответствии с представленной проектной документацией.

1. Установить: срок производства ремонтно-строительных работ с 20.07.2021 по 01.01.2022;
- режим производства ремонтно-строительных работ, в соответствии со статьей 8 Закона Санкт-Петербурга от 31.05.2010 № 273-70 «Об административных правонарушениях в Санкт-Петербурге».
2. Обязать [REDACTED] осуществить перепланировку и переустройство помещений в жилой квартире, в соответствии с проектной документацией, утвержденной Межведомственной комиссией, протокол МВК от 20.07.2021 № [REDACTED]
3. Установить, что приемочная комиссия осуществляет приемку выполненных ремонтно-строительных работ и подписание акта о завершении перепланировки помещения в установленном порядке.
4. Приемочной комиссии, после подписания акта о завершении переустройства и перепланировки помещений в жилой квартире, направить подписанный акт в администрацию Фрунзенского района.
5. Контроль за исполнением настоящего решения оставляю за собой.

Председатель комиссии



Е.В. Сальман

Получил: « [REDACTED] » _____ 2021 г.

(подпись заявителя)

Решение направлено в адрес заявителя « [REDACTED] » _____ 2021 г.