



ПРАВИТЕЛЬСТВО САНКТ-ПЕТЕРБУРГА
АДМИНИСТРАЦИЯ КРАСНОГВАРДЕЙСКОГО
РАЙОНА САНКТ-ПЕТЕРБУРГА

Среднеохтинский пр., д.50 Санкт-Петербург, 195027
Тел. (812) 576-8600; (812)576-8606 Факс: (812)576-8763
E-mail: tukrgv@gov.spb.ru
ОКПО 04032712 ОКОГУ 2300001 ОГРН 1027804200236
ИНН/КПП 7806042263/780601001

ул. Маршала Тухачевского,
д. 23, стр. 1, кв. [REDACTED]
Санкт-Петербург

11.08.2020

№

На №

от

РЕШЕНИЕ

**о согласовании переустройства и (или) перепланировки
помещения**

В связи с
обращением

(Ф. И. О. физического лица, наименование юридического лица - заявителя)

о намерении провести переустройство и (или)
перепланировку

Перепланировку
и переустройство

помещения по
адресу:

ул. Маршала Тухачевского, д. 23, стр. 1, кв. [REDACTED]

занимаемых
(принадлежащих)

на
основании:

Общей долевой собственности
№ [REDACTED]
от 24.10.2019

(вид и реквизиты правоустанавливающего

(ненужное зачеркнуть)

документа на переустраиваемое и (или) перепланируемое жилое помещение)

по результатам рассмотрения представленных документов принято решение:

1. Дать согласие на

Перепланировку и переустройство

(переустройство, перепланировку, переустройство и перепланировку - нужно указать)

помещения в соответствии с представленным проектом (проектной документацией).

2. Установить*:

срок производства ремонтно-строительных работ с 11.08.2020 по 11.08.2021
режим производства ремонтно-строительных работ с 9-00 по 19-00 часов в рабочие
дни.

* Срок и режим производства ремонтно-строительных работ определяются в соответствии с заявлением.
В случае если орган, осуществляющий согласование, изменяет указанные в заявлении срок и режим производства ремонтно-строительных работ, в решении излагаются мотивы принятия такого решения.

3. Обязать заявителя осуществить переустройство и (или) перепланировку жилого помещения в соответствии с проектом (проектной документацией) и с соблюдением требований действующих строительных, санитарно-эпидемиологических, противопожарных, экологических и эксплуатационно-технических норм (указываются реквизиты нормативного правового акта субъекта Российской Федерации или акта органа местного самоуправления, регламентирующего порядок

проведения ремонтно-строительных работ по переустройству и (или) перепланировке жилых помещений)

4. Установить, что приемочная комиссия осуществляет приемку выполненных ремонтно-строительных работ и подписание акта о завершении переустройства и (или) перепланировки жилого помещения в установленном порядке при предъявлении в МВК следующих документов:

- договор со строительной организацией на производство работ и свидетельство о вступлении в СРО, заверенное печатью данной организации;
- договор на ведение строительного надзора и свидетельство о вступлении в СРО;
- акты на скрытые работы;
- документы на вывоз строительного мусора;
- обмеры объекта ГУП «ГУИОН ПИБ» после перепланировки.

5. Приемочной комиссии после подписания акта о завершении переустройства и (или) перепланировки жилого помещения направить подписанный акт в ПИБ Красногвардейского района и эксплуатирующую организацию.

6. Контроль за исполнением настоящего решения возложить на

Заместителя председателя МВК: заместителя директора ГКУ «Жилищное агентство Красногвардейского района Санкт - Петербурга» Мелихова В.В.

(наименование структурного подразделения и (или) Ф.И.О. должностного лица органа,

осуществляющего согласование)



С.Ю. Храбры

(подпись должностного лица органа, осуществляющего согласование)


М. П.

Получил: " _____ " 20 ____ г. _____ (заполняется в случае (подпись заявителя или уполномоченного лица получения решения лично) заявителей)

Решение направлено в адрес заявителя (ей) " _____ " _____ 20 ____ г. (заполняется в случае направления решения по почте)

_____ (подпись должностного лица, направившего решение в адрес заявителя(ей))

План перепланировки квартиры на 2 этаже М1:100

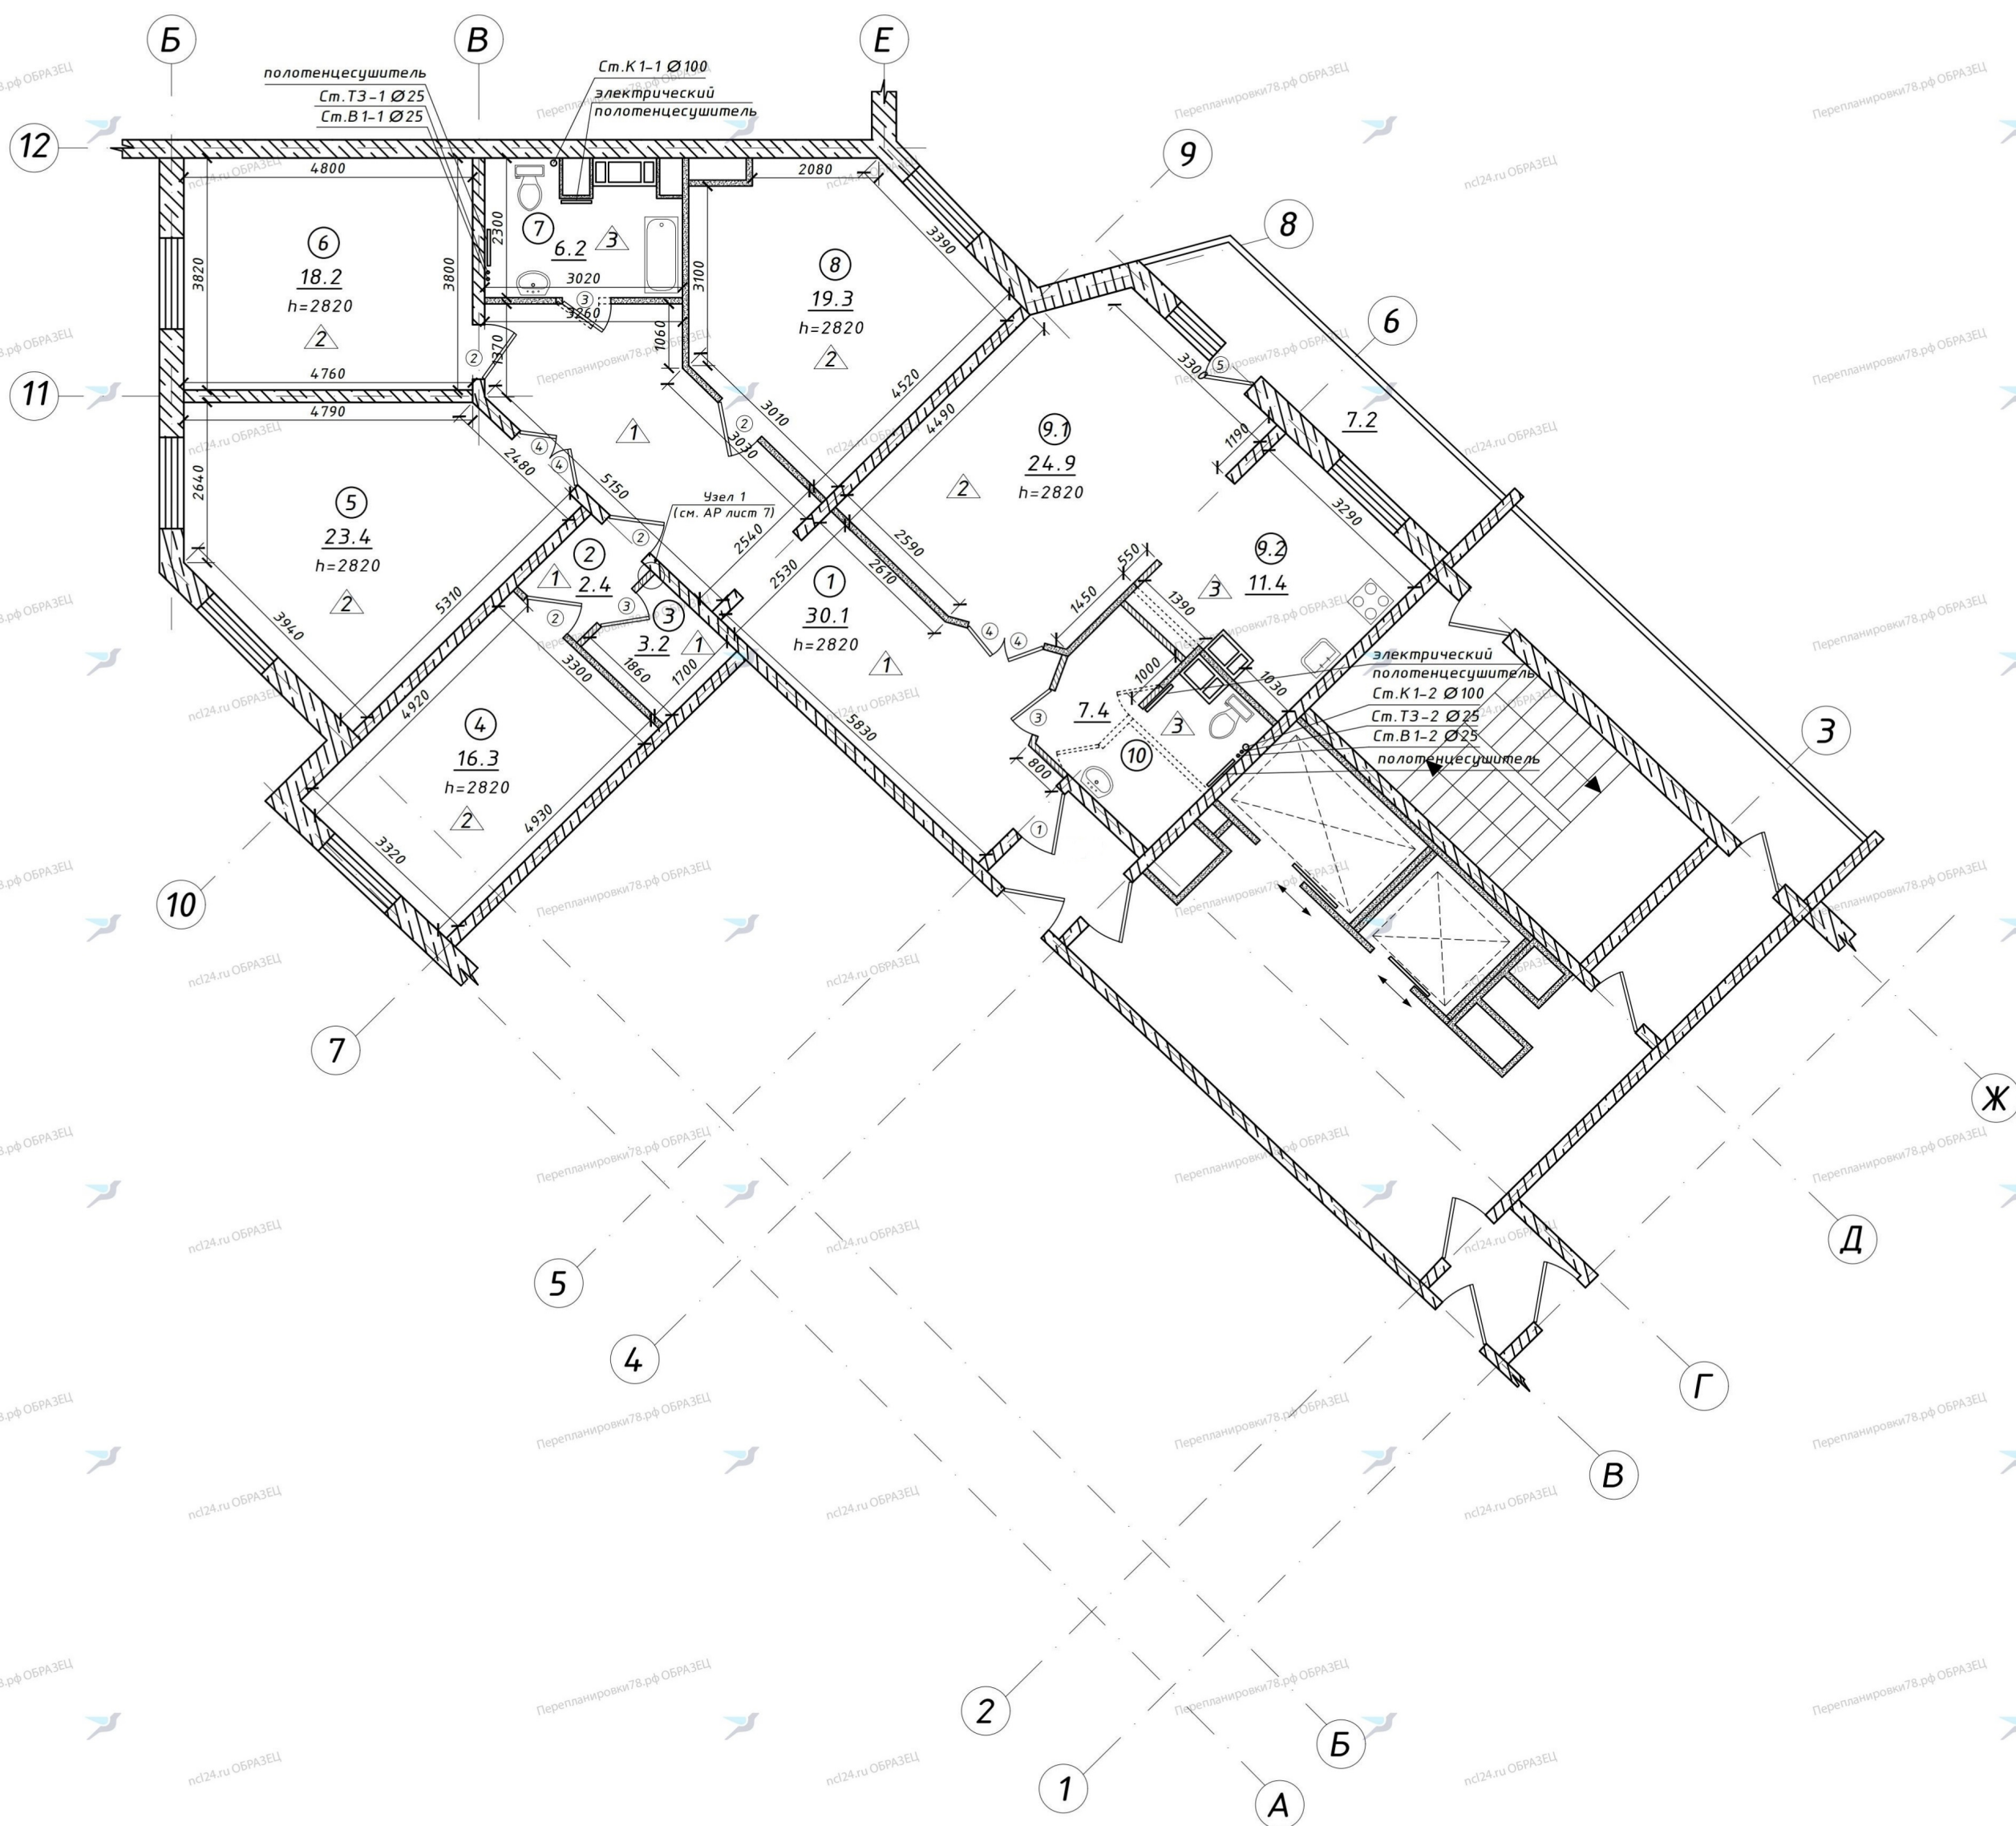

№	Наименование	жилая, м ²	вспомогательная, м ²	Кроме того площадь лоджий, балконов с коэффициентами	Примечание
1	Коридор		30.1		
2	Коридор		2.4		
3	Кладовая		3.2		
4	Комната	16.3			
5	Комната	23.4			
6	Комната	18.2			
7	Совмещенный санузел		6.2		
8	Комната	19.3			
9	Кухня-гостиная				
9.1	Гостиная		24.9	3.6	Лоджия
9.2	Кухня		11.4		
10	Совмещенный санузел		7.4		
Площадь, м ²		77.20	85.60		
Общая площадь, м ²		162.80			

Обозначения	Наименование
	Несущие стены
	Существующие перегородки
	Вновь возводимые перегородки
	Демонтируемые перегородки
	Эл. плата
	Ванна
	Мойка
	Унитаз, умывальник
	Вентиляционная шахта
	Номер помещений
	Площадь помещений
	Тип полов
	Экспликация дверей
	Высота помещения от уровня чистого пола до потолка



Примечание:
 1) Все основные указания к проекту смотри в пояснительной записке
 2) Все перегородки необходимо разбирать постепенно, не нарушая основных конструктивных элементов здания
 3) Данный лист читать совместно с АР-лист 6-8

23.03.20.1/К-АР						
г. Санкт-Петербург, муниципальный округ Полюстрово, ул. Маршала Тухачевского, д. №23, стр. 1, кв. №						
Изм.	Лист	№ докум.	Подп.	Дата	Проект перепланировки и переустройства квартиры	
	Разраб.	Смирнов		05.20		
	ГИП	Лазарев		05.20		
	Т.контр.	Шумилин		05.20		
Н.контр.					План перепланировки квартиры на 2 этаже	ООО "Независимый Центр Лицензирования"
Утв.						
Стадия	Лист	Листов				
П	4					