


План перепланировки квартиры на 6 этаже.
М 1:100

Экспликация помещений					
№	Наименование	жилая, м ²	вспомогательная, м ²	Кроме того площадь лоджий, балконов с коэффициентами	Примечание
1	Коридор		14.5	0.9	Балкон
2	Коридор		5.7		
3	Комната	16.4		1.2	Балкон
4	Комната	13.6			
5	Комната	17.5			
6	Кухня		12.0		
7	Шкаф		0.6		
8	Ванная		3.7		
9	Туалет		2.1		
Площадь, м ²		47.50	38.60	2.1	
Общая площадь, м ²		86.10			

Условные обозначения	
Обозначения	Наименование
	Несущие стены
	Существующие перегородки
	Демонтируемые перегородки
	Вновь возводимые перегородки
	Электрическая плита
	Ванна
	Мойка
	Унитаз, умывальник
	Вентиляционная шахта
④	Номер помещений
13.4	Площадь помещений
△	Тип полов
①	Экспликация дверей
h=2600	Высота помещения от уровня чистого пола до потолка

Примечание:

- 1) Арочный проем.
- 2) За отметку + 0.000 принят уровень чистого пола 6 этажа.
- 3) Все перегородки необходимо разбирать постепенно, не нарушая основных конструктивных элементов здания
- 4) Данный лист читать совместно с АР-лист 6-8

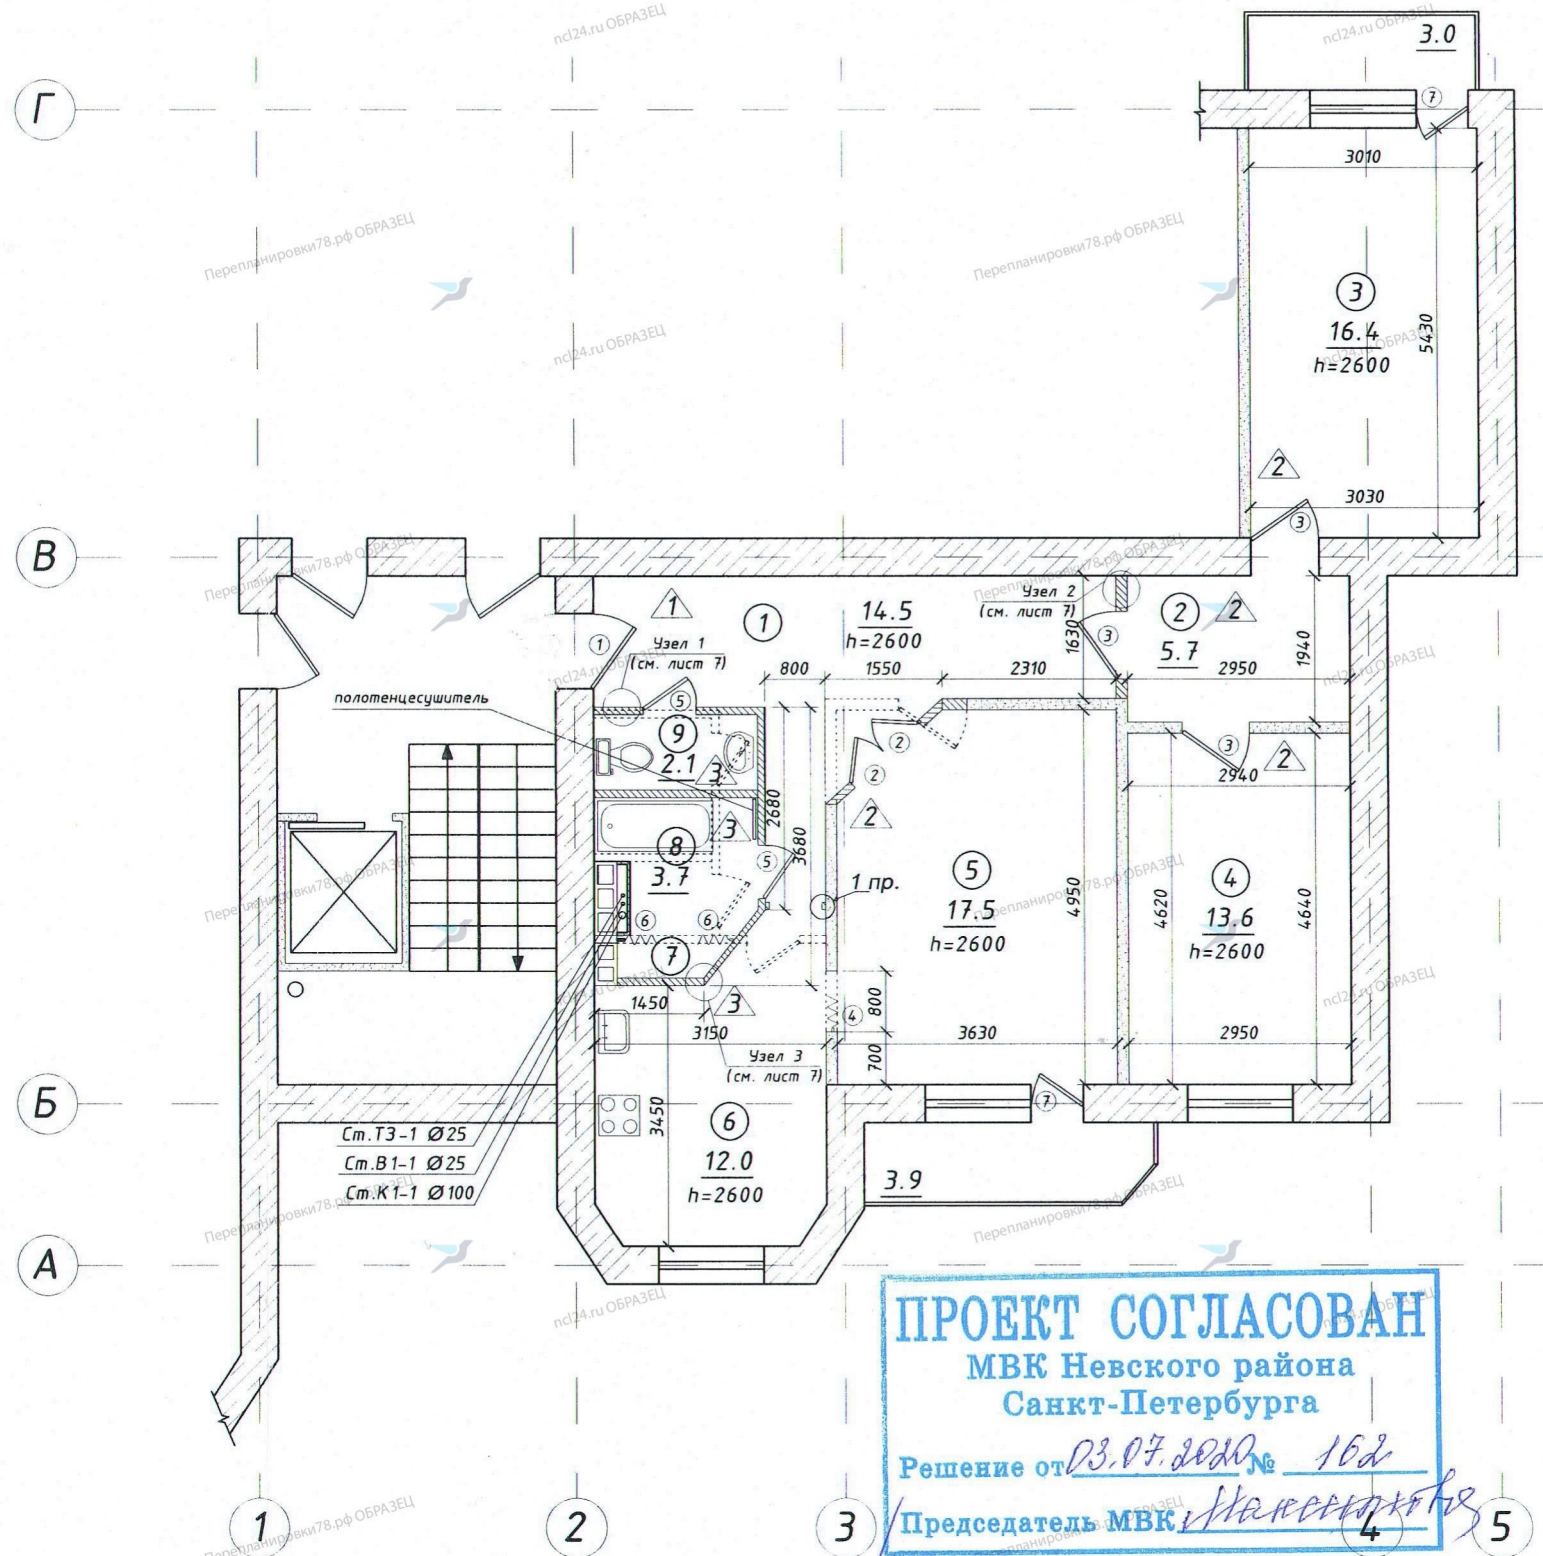

ПРОЕКТ СОГЛАСОВАН
 МК Невского района
 Санкт-Петербурга
 Решение от 03.07.2020 № 162
 Председатель МК: *Иванова*

30.03.20.1/К-АР			
Санкт-Петербург, Невский р-н, ул. Караваевская, д.36, кв. 1			
Изм/Лист	№ докум.	Подп.	Дата
Разраб.	Смирнов	<i>Смирнов</i>	04.20
ГИП	Лазарев	<i>Лазарев</i>	04.20
Т.контр.	Шумилин	<i>Шумилин</i>	04.20
Н.контр.			
Утв.			
Проект перепланировки и переустройства квартиры			Стадия
План перепланировки квартиры на 6 этаже			Лист
			Листов
			000 "Независимый Центр Лицензирования"



ПРАВИТЕЛЬСТВО САНКТ-ПЕТЕРБУРГА
АДМИНИСТРАЦИЯ
НЕВСКОГО РАЙОНА САНКТ-ПЕТЕРБУРГА

пр. Обуховской Обороны, д. 163, Санкт-Петербург, 192131
Телефон: (812) 576 98 32, Факс: (812) 576 98 31
E-mail: rnevsky@tunev.gov.spb.ru, http://www.gov.spb.ru

на № [REDACTED] от 08.06.2020

Решение

о согласовании перепланировки и переустройства помещения в многоквартирном доме

03.07.2020г.

№ [REDACTED]

В связи с обращением *Романова Виталия Олеговича, действующего по доверенности в интересах* [REDACTED]

о намерении провести перепланировку и переустройство помещения по адресу:

Караваяевская улица, дом 36, литера А, квартира [REDACTED]

занимаемого на основании **свидетельства о государственной регистрации права общей долевой собственности от 29.08.2003 №** [REDACTED]

по результатам рассмотрения представленных документов принято решение:

1. Дать согласие на перепланировку и переустройство квартиры [REDACTED] в доме 36, литера А по Караваяевской улице в соответствии с представленным проектом, разработанным ООО «НЕЗАВИСИМЫЙ ЦЕНТР ЛИЦЕНЗИРОВАНИЯ».

2. Установить:

срок производства ремонтно-строительных работ с 17.07.2020г. по 17.07.2021г.;

режим производства ремонтно-строительных работ с 10.00 до 19.00 часов в рабочие дни.

3. Обязать собственников помещения осуществить перепланировку и переустройство в соответствии с проектом, с соблюдением требований действующих СП, СНиП и условий по заключению межведомственной комиссии Невского района от 03.07.2020г.

4. Установить, что межведомственная комиссия осуществляет приемку выполненных ремонтно-строительных работ и подписание акта о завершении работ в установленном порядке.

5. Межведомственной комиссии после подписания акта о завершении работ направить подписанный акт в орган местного самоуправления.

6. Контроль за исполнением настоящего решения возложить на заместителя директора Невского РЖА Остроушко В.М.

Заместитель главы администрации

С.Н. Петриченко



Перепланировки78.рф ОБРАЗЕЦ

Перепланировки78.рф ОБРАЗЕЦ

Получил:



« 07 » 07 2020г.

Тел. _____

Перепланировки78.рф ОБРАЗЕЦ

Перепланировки78.рф ОБРАЗЕЦ

Решение направлено в адрес заявителя (ей) « _____ » _____ 2020г.

Перепланировки78.рф ОБРАЗЕЦ

(подпись должностного лица,
направившего решение в адрес заявителя (ей))

Перепланировки78.рф ОБРАЗЕЦ

Перепланировки78.рф ОБРАЗЕЦ

Перепланировки78.рф ОБРАЗЕЦ

Перепланировки78.рф ОБРАЗЕЦ

Перепланировки78.рф ОБРАЗЕЦ

Перепланировки78.рф ОБРАЗЕЦ

Перепланировки78.рф ОБРАЗЕЦ

Перепланировки78.рф ОБРАЗЕЦ